

HOTĂRÂRE

*privind aprobarea Planului Urbanistic de Detaliu (PUD)
Șos. Gheorghe Ionescu Sisești nr. , sector 1, București*

Având în vedere:

- Referatul de aprobare semnat de Primarul Sectorului 1;
- Raportul de specialitate al Arhitectului Șef al Sectorului 1;

Ținând cont de Raportul informării și consultării publicului, redactat în conformitate cu prevederile Ordinului nr. 2701/2010 emis de Ministerul Dezvoltării Regionale și Turismului, pentru aprobarea Metodologiei de informare și consultare a publicului cu privire la elaborarea sau revizuirea planurilor de amenajare a teritoriului și de urbanism și prevederile Hotărârii Consiliului Local al Sectorului 1 al Municipiului București nr. 259/21.12.2016 prin care s-a aprobat Regulamentul local de implicare a publicului în elaborarea sau revizuirea planurilor de urbanism și de amenajarea teritoriului ce intră în competența de aprobare a Consiliului Local al Sectorului 1 al Municipiului București;

Văzând documentele emise:

- Avizul Arhitectului Șef nr. 188/23.03.2020 din cadrul aparatului de specialitate al Primăriei Sectorului 1;
- Parcarea se rezolvă în incintă proprie, conform Aviz Comisia Tehnică de Circulație PMB nr. 9472/05.06.2019;
- Construcția propusă se va racorda la rețelele tehnico edilitare conform studiu de rețele însoțit de ing. A M A V.U.I. M;
- Avizul Autorității Aeronauticii Civile Române nr. 16379/888 din 20.06.2019;
- Documentația este însoțită de studiu de însorire însoțit de urb. A P. Gh. B și ilustrare volumetrică însoțită de arh. V A B

Ținând seama de prevederile:

- Legii nr. 50/1991 privind autorizarea executării lucrărilor de construcții, republicată, cu modificările și completările ulterioare ;
- Legii nr. 350/2001 privind amenajarea teritoriului și urbanismul, cu modificările și completările ulterioare ;
- Hotărârii Guvernului României nr. 525/1996 pentru aprobarea Regulamentului General de Urbanism, cu modificările și completările ulterioare ;
- Hotărârii Consiliului General al Municipiului București nr. 269/21.12.2000 privind aprobarea Planului Urbanistic General, cu modificările și completările ulterioare ;
- Hotărârii Consiliului Local al Sectorului 1 nr.259/21.12.2016 pentru aprobarea Regulamentului local de implicare a publicului în elaborarea sau revizuirea planurilor de urbanism și de amenajare a teritoriului;

În temeiul prevederilor art. 5 lit. Cc), art. 139 alin. (3) lit. E), art. 166 alin. (2) lit. J) și art. 196 alin. (1) lit. A) din Ordonanța de Urgență a Guvernului nr. 57/2019 privind Codul Administrativ,

CONSILIUL LOCAL AL SECTORULUI 1

HOTĂRĂȘTE:

Art. 1. – Se aprobă documentația de urbanism **P.U.D. – Șos. Gheorghe Ionescu Sisest nr. 75D, sector 1, București**, în conformitate cu Avizul Arhitectului Șef nr. 188/23.03.2020, prezentat în Anexa nr. 1 și cu Planșa de Reglementări vizată, prezentată în Anexa nr. 2.

Art. 2. – Prezenta documentație de urbanism are un de reglementare specifică și un dă dreptul la onstruire până la obținerea autorizației de onstruire.

Art. 3. – Planul Urbanistic de Detaliu detaliază prevederile documentațiilor de rang superior și este valabil 3 ani.

Art. 4. – Anexele nr. 1 și nr. 2 fac parte integrantă din prezenta hotărâre și sunt redactate în 3 exemplare originale, dintre care un exemplar original se păstrează la dosarul special la ședinței, un exemplar original se comunică beneficiarului/proiectantului documentației de urbanism P.U.D. și un exemplar original se păstrează la Arhitectul Șef.

Art. 5. – (1) Primarul Sectorului 1 și Arhitectul Șef al Sectorului 1 vor duce la îndeplinire prevederile prezentei hotărâri.

(2) Arhitectul Șef va asigura comunicarea prezentei hotărâri și a anexelor beneficiarului sau, după caz, proiectantului documentației de urbanism P.U.D.

(3) Serviciul Tehnică Lrgislativă, Secretariat, Arhivă va asigura comunicarea prezentei entităților menționate la alin. (1), precum și Instituției Prefectului Municipiului București.

AVIZEAZĂ,

conform art. 243 alin. (1) lit. A) din O.U.G. nr. 57/2019

SECRETAR,
Daniela Nicoleta Cefalan

/Semnat cu bară
Înlocuitor

Numc Prenume	Funcția	Semnătura	Întocmit/ Verificat/ Avizat	Data
Ciobanu Oprescu Olivia Ana	Arhitect Șef		Avizat	23.03.2020
Mihaela Raluca Epifan	Șef birou		Verificat	23.03.2020
Andra Ciucă	Consilier asistent		Întocmit	23.03.2020
Georgeta Raportaru	Șef serviciu S.T.L.S.A.		Verificat	

Ca urmare a cererii adresate de S.C. NIVEX INTERNATIONAL S.R.L. cu adresa în str. Dornei nr. 79-81, parter, camera 1, sector 1, București, înregistrată la nr. 12280 din 20.03.2019, completată cu nr. 10489 din 27.02.2020, în conformitate cu prevederile Legii nr. 350/2001 privind amenajarea teritoriului și urbanismul, cu modificările și completările ulterioare, se emite următorul:

AVIZ NR. 188/23.03.2020

PENTRU

PUD – ȘOS. GHEORGHE IONESCU SISEȘTI NR. - SECTOR 1
Construire 6 locuințe individuale P+2E+M

GENERAT DE IMOBILITATE: în suprafață de 2307,00 mp, proprietate privată conform mențiunilor din Extrasul de Carte Funciară nr. _____, eliberat la data de 13.02.2019.

INIȚIATOR: S.C. NIVEX INTERNATIONAL S.R.L.

PROIECTANT: S.C. ARX DESIGN CONCEPT S.R.L.

SPECIALIST CU DREPT DE SEMNATURĂ RUR: urb. A _____ P. Gh. B _____ (RUR: D, E, F)

AMPLASARE, DELIMITARE, SUPRAFAȚĂ ZONĂ STUDIATĂ ÎN PUD: Zona studiată prin PUD include parcelele învecinate imobilului care a generat documentația, delimitată astfel: Nord – nr. cad. _____, nr. cad. _____; Est – nr. cad. _____, nr. cad. _____; Sud – nr. cad. _____, nr. cad. _____; Vest – nr. cad. _____. Drumul Plaiu Câmpinei nr. 11-17.

PREVEDERI PUG/ PUZ APROBATE ANTERIOR: Conform PUG - MB și Regulamentului Local de Urbanism al Municipiului București, aprobate cu HCGMB nr. 269/2000 cu completările ulterioare, amplasamentul este cuprins în subzona funcțională: **L1d** – locuințe individuale mici cu parcele cu POT < 20% situate în zona culoarelor plantate propuse pentru ameliorarea climatului Capitalei. În cazul mansardelor se admite o depășire a CUT proporțional cu suplimentarea ADC cu maxim 0,6 din AC. Imobilul nu se află pe Lista Monumentelor Istorice, publicată în M.O. nr. 113 din 15.02.2016, sau la mai puțin de 100 m de imobile aflate pe această listă, dar se află în zonă cu servituti aeronautice, conform informațiilor din Certificatul de urbanism nr. 271/CVDV/S/36965 din 16.11.2018.

Indicatorii urbanistici reglementați: POTmax. = 20%, CUTmax. = 0,4 pentru P+1E, CUTmax. = 0,7 pentru P+2E, Hmax. = 10,00 metri RHmax. = P+2E. Se admite un nivel mansardat înscris în volumul acoperișului, în suprafață de maxim 60% din aria construită.

Retragerea minimă față de aliniament: Clădirile se vor dispune numai în regim de construire izolat, retrase față de aliniament la distanță de minim 4,00 metri.

Retragerea minimă față de limitele laterale: Clădirile izolate se vor retrage față de limitele laterale ale parcelei cu cel puțin jumătate din înălțimea la cornișă, dar nu cu mai puțin de 3,00 metri.

Retragerea față de limita posterioară a terenului: Retragerea față de limita posterioară a parcelei va fi egală cu jumătate din înălțimea la cornișă, măsurată în punctul cel mai înalt față de teren, dar nu cu mai puțin de 5,00 metri.

PREVEDERI PUD - PROPUSE:

Construcția se va amplasa cu respectarea specificațiilor planului de reglementări vizat spre neschimbare.

CIRCULAȚII ȘI ACCESE: Parcare și gararea autovehiculelor vor respecta „Normele privind asigurarea numărului minim de locuri de parcare pentru noile construcții și amenajări autorizate pe teritoriul Municipiului București și a prospectelor necesare unei corecte funcționări a arterelor de circulație” aprobate prin HCGMB nr. 66/2006. Accesul auto și pietonal se vor realiza prin drumul de acces nr. cad. _____ nr. cad. _____, cât și prin nr. cad. _____ din șos. Gheorghe Ionescu Sisești, conform avizului Comisiei Tehnice de Circulații nr. 9472/05.06.2019.

ECHIPARE TEHNICO-EDILITARĂ: Este obligatorie racordarea construcțiilor la rețele publice de alimentare cu apă, canalizare, energie electrică. Studiu de rețele însoțit de ing. A _____ M _____ A _____ V.U.I.M.

Se prezintă Aviz Autoritatea Aeronautică Civilă Română nr. 16379/888 din 20.06.2019.

Documentația este însoțită de studiu de însorire însoțit de urb. A _____ P. Gh. F _____ și ilustrare volumetrică însoțită de arh. V _____ A _____ B _____

În urma ședinței Comisiei tehnice de amenajare a teritoriului și urbanism nr. 4/16/11.04.2019, se avizează (favorabil) Planul urbanistic de detaliu.

Prezentul aviz este un aviz tehnic și poate fi folosit numai în scopul aprobării P.U.D.

Laboratorul și beneficiarul P.U.D. răspund pentru exactitatea datelor și veridicitatea înscrisurilor cuprinse în P.U.D. care face obiectul prezentului aviz, în conformitate cu art. 63 alin. (2) litera g) din Legea nr. 350/2001 privind amenajarea teritoriului și urbanismul, cu modificările și completările ulterioare.

Documentația tehnică pentru autorizarea executării lucrărilor de construire (DTAC) se poate întocmi numai după aprobarea P.U.D. și cu obligativitatea respectării întocmii a prevederilor acestuia.

Prezentul aviz este valabil de la data emiterii sale pe toată durata de valabilitate a certificatului de urbanism nr. 271/CVDV/S/36965 din 16.11.2018, emis de Primăria Sectorului 1 al Municipiului București. În cazul neadoptării documentației P.U.D. în plenul Consiliului Local al Sectorului 1, în termenul de valabilitate al acestuia, procedura trebuie reluată. După aprobare, acesta rămâne valabil atâta timp cât Hotărârea de aprobare este în vigoare.

ARHITECT ȘEF
Ciobanu Opreșcu Olivia Ana

Șef birou,
Raluca Mihaela Epifan

Întocmit,
Andra Cîră



PRIMĂRIA A FOST CERTIFICATĂ ISO 9001:2008
PRIVIND SISTEMUL DE MANAGEMENT AL
CALITĂȚII ÎN URMA ADOPTĂRII DE
CERTIFICARE DE CĂTRE ORGANISMI
ACREDITAȚI PENTRU CĂLĂRI CARLA
SISTEMUL DE MANAGEMENT AL CALITĂȚII
ISO 9001:2008

Bd. Banu Manta nr. 9, Sectorul 1 București; 011222
Tel: +40-21-319.10.13; Fax: +40-21-319.10.06

Email: registratura@primariasector1.ro
<http://www.primariasector1.ro>

P. U. D. SOS. GHE. IONESCU SISESTI NR. 1, Sector 1, Bucuresti

CONSTRUIRE LOCUINTE INDIVIDUALE P+2E+M

REGLEMENTARI URBANISTICE

LEGENDA

LIMITE

- LIMITA P.U.D.
- LIMITE CADASTRALE

FUNCTIUNI

- LOCUINTE INDIVIDUALE
- LOCUINTE COLECTIVE
- PARCELA

FOND CONSTRUIT

- CONSTRUCTII NOI IDENTIFICATE IN FOTO SATELIT/DOCUMENTATII DE URBANISM APROBATE

CIRCULATII

- CIRCULATII CAROSABILE
- DRUM DE ACCES (PAMANT)
- CIRCULATII INTERIOARE / DRUM DE SERVITUDE
- CIRCULATII PIETONAL
- VEGETATIE ALINIAMENT

PROPUNERE

- EDIFICABIL MAXIM
- EDIFICABIL DE PRINCIPIU
- ALINIERE CONSTRUCTII
- ACCES PE LOT
- ZONA REZERVATA IN VEDEREA EXTINDERII TRAMEI STRADALE CONFORM P.U.Z. SOS. GHE. IONESCU SISESTI NR.129-133
- TEREN REZERVAT IN VEDEREA EXTINDERII TRAMEI STRADALE CONFORM P.U.Z. SOS. GHE. IONESCU SISESTI NR.129-133

INDICATORI URBANISTICI

Slot: 2.307,00 mp
 POT max: 20 %
 CUT max: 0,7 mp acd/mp teren
 *In cazul mansardelor se admite o depasire CUT proportional cu suprafata ariei desfasurate construite cu maxim 0,6 din aria construita
 RHmax: P+2E+M
 Hmax: 10,00 M
 - parcare se va realiza c.f. hcgm 66/2006.

FUNCTIUNEA	SUPRAFATA (mp)	%
CONSTRUCTII	481,40	20
CIRCULATII	1.153,50	50
SPATIU PLANTAT	692,10	30
SUPRAFATA TOTALA	2.307,00	100

Parcela (N.C.274482)				
Nr. Pct.	Coordonata p.c. de contur	X [m]	Y [m]	Lungimi laterale D(U+1)
515	334076.335	583778.707	583801.309	22.923
517	334072.511	583801.309	583807.481	26.391
518	334068.170	583807.481	583778.707	22.923
519	334102.031	583778.707	583741.879	0.519
513	334092.776	583741.879	583741.879	26.282
512	334097.135	583741.879	583741.879	63.719
520	334035.179	583741.879	583741.879	0.100
521	334035.162	583741.879	583741.879	1.352
522	334033.847	583741.879	583741.879	25.152
523	334028.685	583741.879	583741.879	23.957
524	334052.877	583741.879	583741.879	24.128



Parcela (Suprapunere strada)				
Nr. Pct.	Coordonata p.c. de contur	X [m]	Y [m]	Lungimi laterale D(U+1)
517	334072.511	583801.309	583801.309	0.24
525	334071.550	583801.309	583801.309	26.37
528	334098.283	583806.934	583806.934	0.55
518	334068.170	583807.481	583807.481	26.39

PROCES VERBAL DE TRASARE
 din 17.12.2016
 pentru imobilul situat in Sos. Ghe. Ionescu Sisesti nr. 1, Sector 1, Bucuresti
 scara 1:500



PROIECT P.U.D. SOS. GHE. IONESCU SISESTI NR. 1, LOT 13A, Sector 1, Bucuresti	FAZA: P.U.D.
CONSTRUIRE LOCUINTE INDIVIDUALE P+2E+M	PR. NR. 1/2019
Beneficiar: S.C. NIVEX INTERNATIONAL S.R.L.	DATA: 2019
TITLUL PLANSEI: REGLEMENTARI URBANISTICE	PLANSĂ NR. 2
SCARA: 1 : 500	

SEF PROIECT	URB. A. 8
PROIECTAT/DESENAT	URB. A. 8

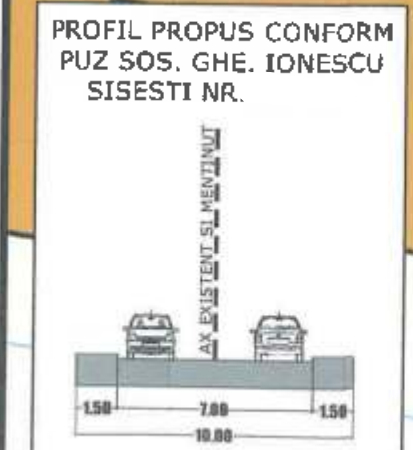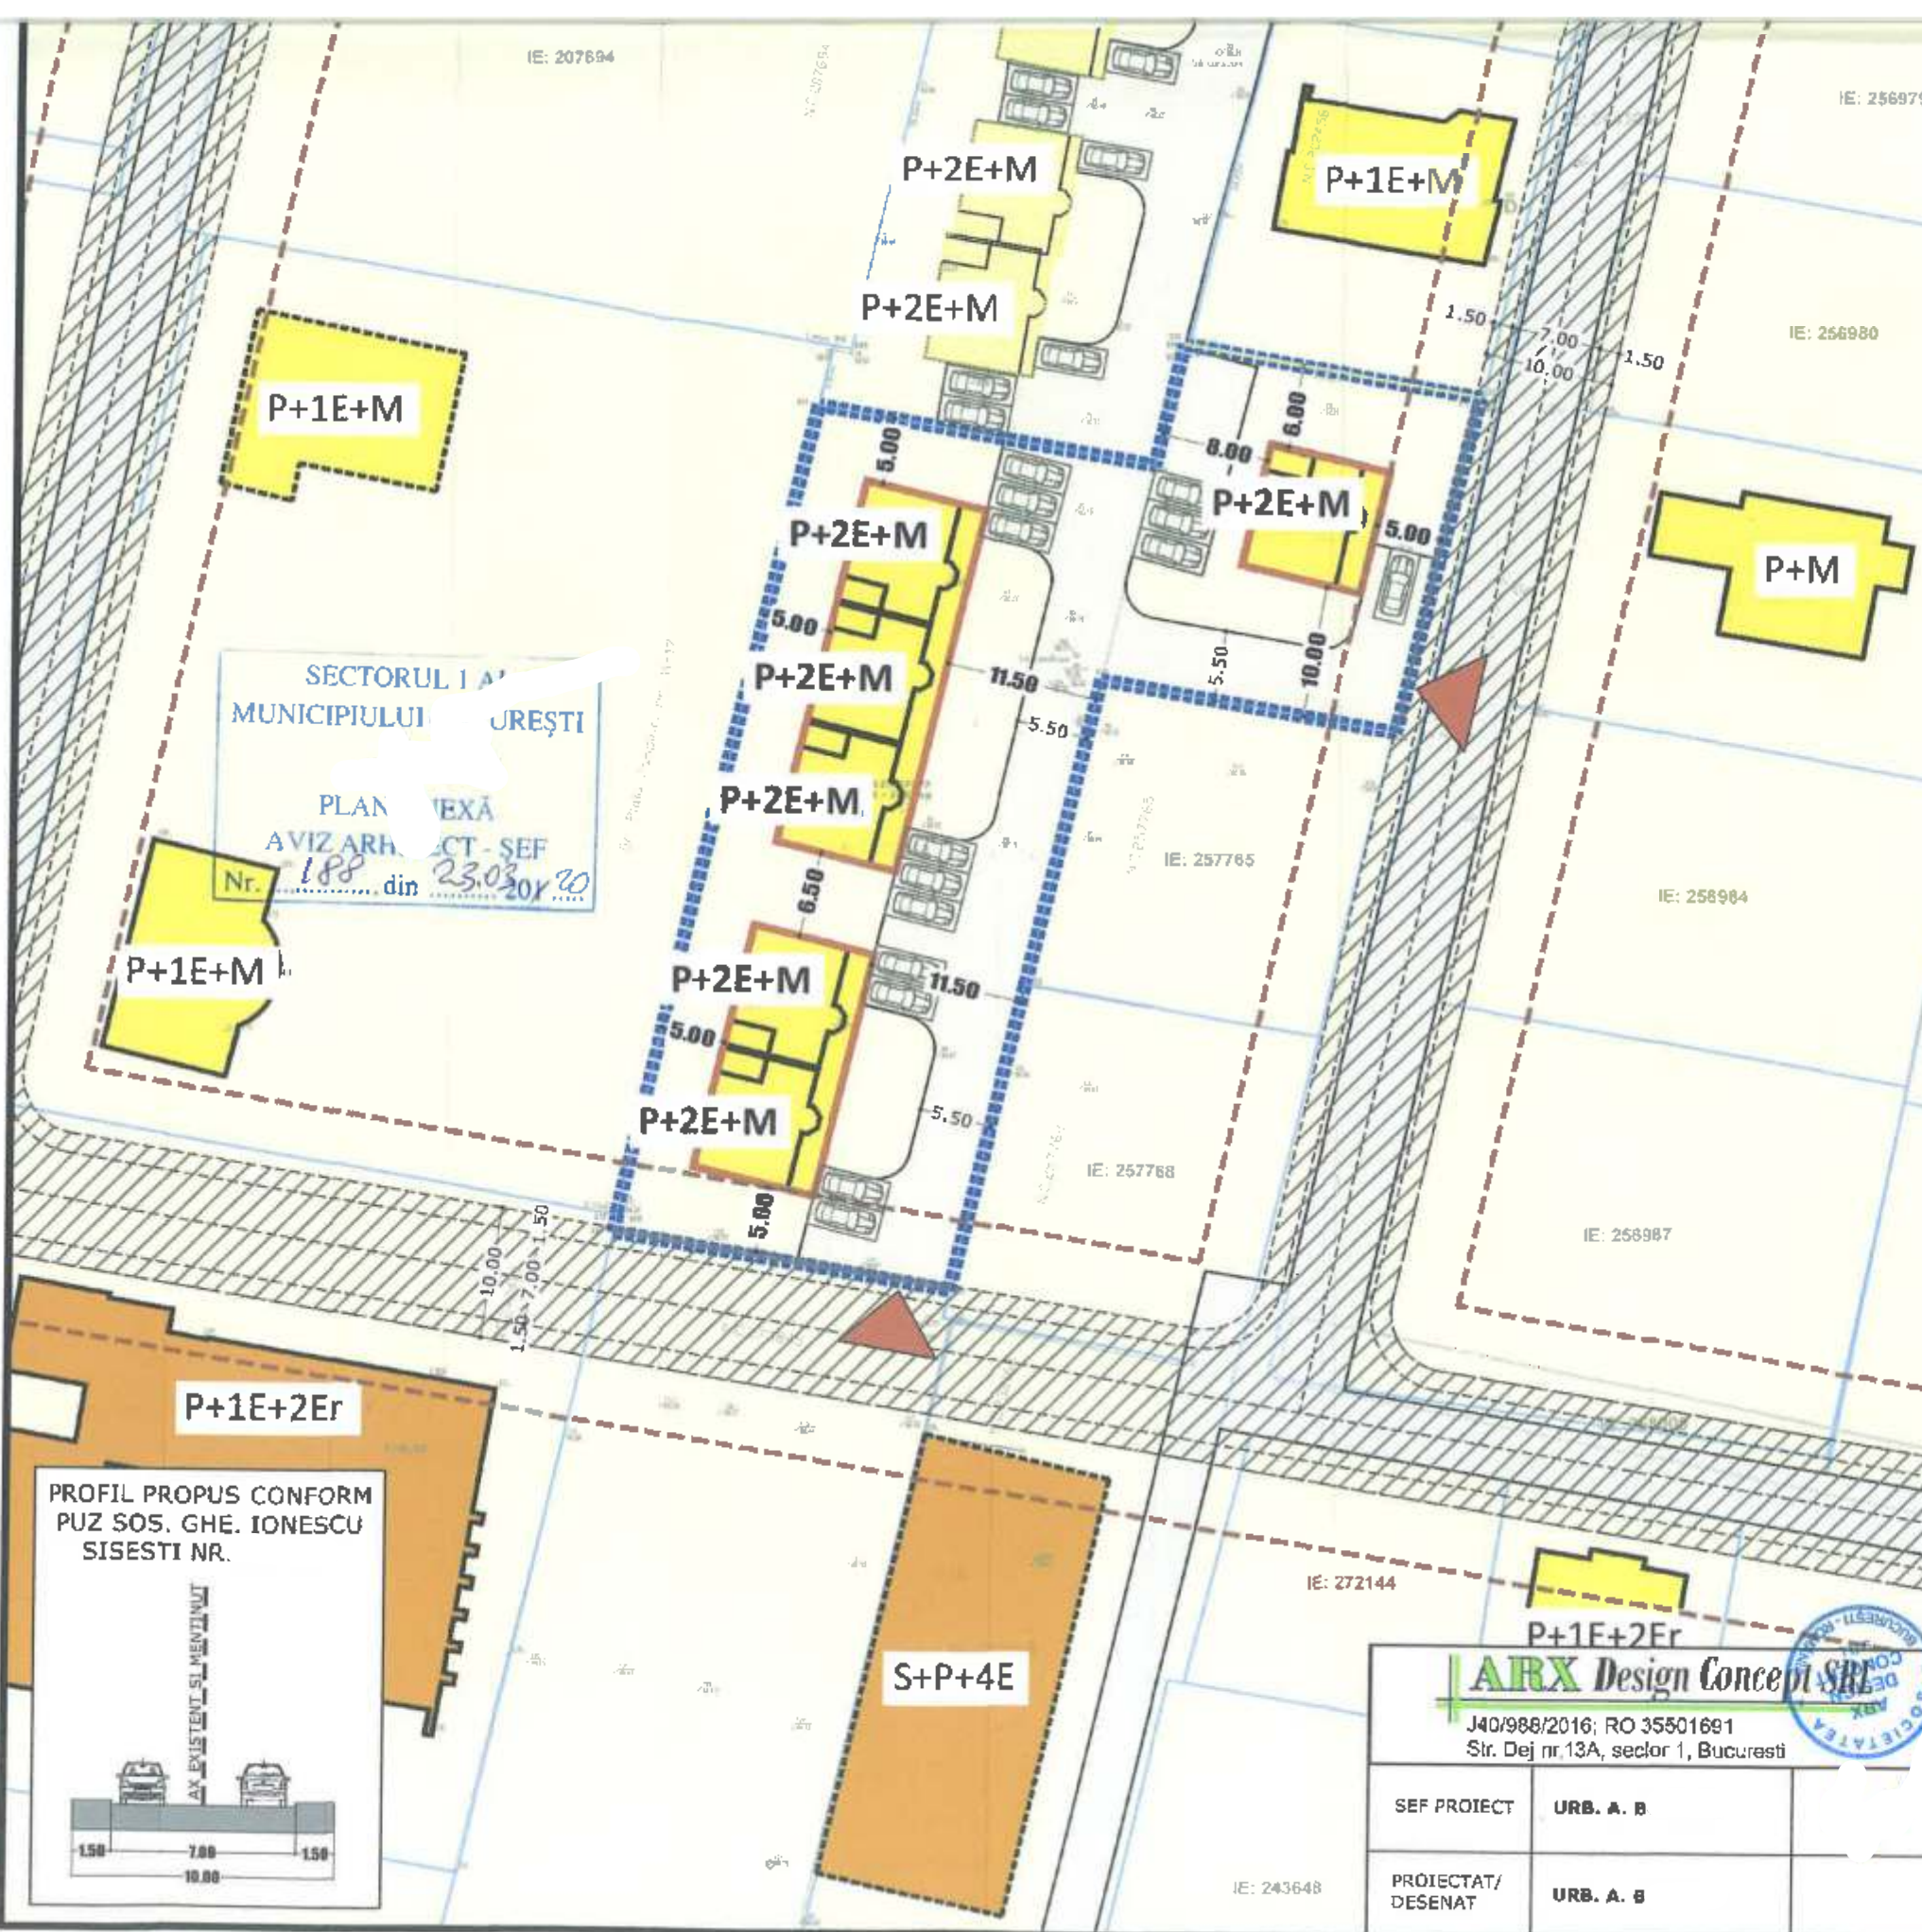

SECTORUL I A
 MUNICIPIULUI BUCURESTI
 PLAN DE
 AVIZARIE
 Nr. 188 din 23.03.2019

LARX Design Concept S.R.L.
 J40/988/2016; RO 35501681
 Str. Dej nr.13A, sector 1, Bucuresti



Nr.

REFERAT DE APROBARE

a proiectului de hotărâre privind Planul Urbanistic de Detaliu Șos. Gheorghe Ionescu Sisești nr.

Având în vedere Ordonanța de Urgență a Guvernului nr. 57/2019 privind Codul Administrativ, și Legea 350/2001 privind amenajarea teritoriului și urbanismul, cu modificările și completările ulterioare, se emite prezentul **referat de aprobare**.

Amplasamentul ce face obiectul documentației de urbanism P.U.D. Șos. Gheorghe Ionescu Sisești nr. 75D este situat în intravilanul Sectorul 1 al Municipiului București.

Amplasamentul este cuprins conform P.U.G. – M.B. și Regulamentului Local de Urbanism al Municipiului București, aprobate cu HCGMB nr. 269/2000 cu completările ulterioare, amplasamentul este cuprins în subzona funcțională: **L1d** – locuințe individuale mici cu parcele cu POT < 20% situate în zona culoarelor plantate propuse pentru ameliorarea climatului Capitalei.

Prin Certificatul de urbanism nr. 271/CVDV/S/36965 din 16.11.2018 eliberat de Sectorul 1 al Municipiului București, în conformitate cu prevederile Legii nr. 350/2001 privind amenajarea teritoriului și urbanismul, cu modificările și completările ulterioare, s-a stabilit necesitatea elaborării și aprobării unui plan urbanistic de detaliu.

Conform prevederilor art. 48 al Legii nr. 350/2001 privind amenajarea teritoriului și urbanismul, cu modificările și completările ulterioare, planul urbanistic de detaliu are caracter de reglementare specifică pentru o parcelă în relație cu parcelele învecinate. Planul urbanistic de detaliu nu poate modifica planurile de nivel superior.

Conform Ordinului Nr. 2701 din 30 decembrie 2010 pentru aprobarea Metodologiei de informare și consultare a publicului cu privire la elaborarea sau revizuirea planurilor de amenajarea teritoriului și de urbanism și a H.C.L S.I. 259/21.12.2016 prin care s-a aprobat Regulamentul local de implicare a publicului în elaborarea sau revizuirea planurilor de urbanism și de amenajarea teritoriului ce intră în competența de aprobare a Consiliului Local al sectorului 1 București, a fost îndeplinită procedura de informare și consultare a publicului, finalizată cu Raportul informării și consultării publicului nr. 3422/23.03.2020

Avizul Arhitectului Șef nr. 188/23.03.2020 s-a emis în acord cu prevederile P.U.G. – M.B. și Regulamentului Local de Urbanism al Municipiului București, aprobate cu H.C.G.M.B. nr. 269/2000 cu completările ulterioare, ale Certificatul de urbanism nr. 271/CVDV/S/36965 din 16.11.2018, în conformitate cu prevederile Legii nr. 350/2001 privind amenajarea teritoriului și urbanismul, cu modificările și completările ulterioare.

Planul urbanistic de detaliu **Șos. Gheorghe Ionescu Sisești nr.**, este instrumentul de proiectare urbană care detaliază modul specific de construire în raport cu funcționarea zonei și cu



PRIMARIA A FOST CERTIFICATĂ ISO 9001:2009
PRIVIND SISTEMUL DE MANAGEMENT AL
CALITĂȚII ÎN URMA AUDITULUI DE CERTIFICARE
DE CĂTRE ORGANISMUL ACREDITAT PENTRU
CERTIFICAREA SISTEMELOR DE MANAGEMENT
AL CALITĂȚII SR EN 45012 "AFROO"

B-dul Banu Manta nr. 9, Sectorul 1 București
Tel. +40-21 3191013; Fax: +40-21 3191006
Email: registratura@primariasector1.ro
<http://www.primariasector1.ro>



MUNICIPIUL BUCUREȘTI SECTORUL 1

PRIMAR

identitatea arhitecturală a acesteia, în baza unui studiu de specialitate, retragerile față de limitele laterale și posterioare ale parcelei, modul de ocupare a terenului, accesul auto și pietonal, conformarea arhitectural-volumetrică. Indicatorii urbanistici reglementați sunt: POTmax.= 20%, CUTmax.= 0,4 pentru P+1E, CUTmax.= 0,7 pentru P+2E, Hmax.= 10,00 metri RHmax.= P+2E. Se admite un nivel mansardat înscris în volumul acoperișului, în suprafață de maxim 60% din aria construită.

Proiectul de hotărâre privind aprobarea Planului Urbanistic de Detaliu (PUD) Șos. Gheorghe Ionescu Sisești nr. 188/23.03.2020, sector 1, împreună cu anexele sale Avizul Arhitectului Șef nr. 188/23.03.2020 și Planul de reglementări vizat spre neschimbare, emis în vederea fundamentării deciziei Consiliului Local al Sectorului 1 București, referatul de aprobare a proiectului de hotărâre privind Planul Urbanistic de Detaliu Șos. Gheorghe Ionescu Sisești nr. 75D, pentru aprobarea P.U.D., se supune dezbaterii Consiliului Local al Sectorului 1 București, în temeiul prevederilor art. 5 lit. cc, art. 129, alin. (2), lit. c, din Ordonanța de Urgență a Guvernului nr. 57/2019 privind Codul Administrativ.

Pentru considerentele mai sus expuse și în temeiul art.136 alin.(1) și alin.(2) din Ordonanța de Urgență nr. 57/2019 privind Codul Administrativ, supun dezbaterii Consiliului Local al Sectorului 1 proiectul de hotărâre privind aprobarea Planului Urbanistic de Detaliu (PUD) Șos. Gheorghe Ionescu Sisești nr. 188/23.03.2020, sector 1, București.



23.03.2020

Nume Prenume	Funcția	Semnătura	Întocmit/ Verificat/ Avizat	Data
Ciobanu Oprescu Olivia Ana	Arhitect Șef	[Signature]	Avizat	23.03.2020
Mihaela Raluca Epifan	Șef birou	[Signature]	Verificat	23.03.2020
Andra Ciucă	Consilier asistent	[Signature]	Întocmit	23.03.2020



PRIMĂRIA A FOST CERTIFICATĂ ISO 9001:2008
PRIVIND SISTEMUL DE MANAGEMENT AL
CALITĂȚII ÎN URMA AUDITULUI DE CERTIFICARE
DE CĂTRE ORGANISMUL ACREDITAT PENTRU
CERTIFICAREA SISTEMELOR DE MANAGEMENT
AL CALITĂȚII SR EN 45012 "AFROCC"

Raport de specialitate
privind aprobarea Planului Urbanistic de Detaliu
pentru construcții definitive pe teren proprietate privată
situat în Sectorul 1 al Municipiului București

Prezentul Raport de specialitate se emite în conformitate cu prevederile Legii 350/2001 privind amenajarea teritoriului și urbanismul, cu modificările și completările ulterioare.

Conform prevederilor art. 48 al Legii nr. 350/2001 privind amenajarea teritoriului și urbanismul, cu modificările și completările ulterioare, planul urbanistic de detaliu are caracter de reglementare specifică pentru o parcelă în relație cu parcelele învecinate. Planul urbanistic de detaliu nu poate modifica planurile de nivel superior.

PUD – ȘOS. GHEORGHE IONESCU SISEȘTI NR. - SECTOR 1
Construcție 6 locuințe individuale P+2E+M

Imobilul care a generat documentația de urbanism este compus din teren în suprafață de 2307,00 mp, proprietate privată. Amplasamentul este cuprins conform PUG - MB și Regulamentului Local de Urbanism al Municipiului București, aprobate cu HCGMB nr. 269/2000 cu completările ulterioare, amplasamentul este cuprins în subzona funcțională: L1d – locuințe individuale mici cu parcele cu POT < 20% situate în zona culoarelor plantate propuse pentru ameliorarea climatului Capitalei. În cazul mansardelor se admite o depășire a CUT proporțional cu suplimentarea ADC cu maxim 0,6 din AC. Imobilul nu se află pe Lista Monumentelor Istorice, publicată în M.O. nr. 113 din 15.02.2016, sau la mai puțin de 100 m de imobile aflate pe această listă, dar se află în zonă cu servituți aeronautice, conform informațiilor din Certificatul de urbanism nr. 271/CVDV/S/36965 din 16.11.2018.

Parcarea se rezolvă în incintă proprie, conform Aviz Comisia Tehnică de Circulație PMB nr. 9472/05.06.2019.

Construcția propusă se va racorda la rețelele tehnico edilitare conform Studiu de rețele însoțit de ing. A

M A V.U.I. M

Documentația este însoțită de studiu de însorire însoțit de urb. A P. Gh. B. și ilustrare volumetrică însoțită de arh. V A E

Se prezintă Aviz Autoritatea Aeronautică Civilă Română nr. 16379/888 din 20.06.2019.

Pentru documentația PUD – Șos. Gheorghe Ionescu Sisești nr. s-a emis Avizul Arhitectului Șef nr.

188/23.03.2020
Planul urbanistic de detaliu Șos. Gheorghe Ionescu Sisești nr.), este instrumentul de proiectare urbană care detaliază modul specific de construire în raport cu funcționarea zonei și cu identitatea arhitecturală a acesteia, în baza unui studiu de specialitate, retragerile față de limitele laterale și posterioare ale parcelei, modul de ocupare a terenului, accesul auto și pietonal, conformarea arhitectural-volumetrică.

Consultarea publică s-a efectuat în conformitate cu prevederile Ordinului Nr. 2701 din 30 decembrie 2010 pentru aprobarea Metodologiei de informare și consultare a publicului cu privire la elaborarea sau revizuirea planurilor de amenajarea teritoriului și de urbanism și a H.C.L. S.1. 259/21.12.2016 prin care s-a aprobat Regulamentul local de implicare a publicului în elaborarea sau revizuirea planurilor de urbanism și de amenajarea teritoriului ce intră în competența de aprobare a Consiliului Local al sectorului 1 București.

Proiectul de hotărâre privind aprobarea Planului Urbanistic de Detaliu (P.U.D.) sus menționat, împreună cu anexele sale: Avizul Arhitectului Șef și Planurile de reglementări vizate spre neschimbare, însoțit de Raportul de specialitate al Arhitectului - Șef și Raportul Informării și Consultării Publicului, se supune dezbaterii Consiliului Local al Sectorului 1 București, în conformitate cu prevederile Art. 5 lit. cc, Art. 129 - alin. 2-lit. c și Art. 129 - alin. 6 - lit. c din Ordonanța de Urgență a Guvernului nr. 57/2019 privind Codul Administrativ.

Față de cele mai sus expuse, analizând toate documentele prezentate, în conformitate cu prevederile art.136 alin.(3) lit. a) din Ordonanța de Urgență nr. 57/2019 privind Codul Administrativ, am întocmit prezentul Raport de Specialitate prin care PROPUNEM supunerea dezbaterii Consiliului Local al Sectorului 1 a proiectului de hotărâre privind aprobarea Planului Urbanistic de Detaliu (PUD) Șos. Gheorghe Ionescu Sisești nr.), sector 1, București.

Șef birou,
Raluca Mihaela Epifan



Întocmit,
Andra Ciucă



Direcția Juridică, Legislație, Contencios Administrativ

Nr. M/3-12/5.04.2020

K2-114

RAPORT DE SPECIALITATE

*privind aprobarea Planului Urbanistic de Detaliu (PUD)
pentru construcții definitive pe teren proprietate privată situat
în București, Șos. Gheorghe Ionescu Sisești nr. - SECTOR 1
Construire 6 locuințe individuale -P+2E+M*

Văzând Referatul de aprobare al Primarului Sectorului 1, în care sunt prezentate motivele de fapt și de drept care stau la baza promovării prezentului proiect de hotărâre.

Conform prevederilor art. 48 al Legii nr. 350/2001 privind amenajarea teritoriului și urbanismul, cu modificările și completările ulterioare, planul urbanistic de detaliu are caracter de reglementare specifică pentru o parcelă în relație cu parcelele învecinate. Planul urbanistic de detaliu nu poate modifica planurile de nivel superior.

Pentru documentația PUD – Șos. Gheorghe Ionescu Sisești nr. , sector 1, s-a emis Avizul Arhitectului Șef nr.188 din 23.03.2020

Planul urbanistic de detaliu Șos. Gheorghe Ionescu Sisești nr. , este instrumentul de proiectare urbană care detaliază modul specific de construire în raport cu funcționarea zonei și cu identitatea arhitecturală a acesteia, în baza unui studiu de specialitate, retragerile față de limitele laterale și posterioare ale parcelei, modul de ocupare a terenului, accesul auto și pietonal, conformarea arhitectural-volumetrică.

Proiectul de hotărâre privind aprobarea Planului Urbanistic de Detaliu (PUD) sus menționat, împreună cu anexele sale: Avizul Arhitectului Șef și Planurile de reglementări vizate spre neschimbare, însoțit de Raportul de specialitate al Arhitectului - Șef și Raportul Informării și Consultării Publicului, se supune dezbaterii Consiliului Local al Sectorului 1 București.

Temeiul juridic aplicabil în speță:

- Legea nr. 24/2000 privind Normele de tehnică legislativă pentru elaborarea actelor normative, republicată, cu modificările și completările ulterioare;
- Legea nr. 50/1991 privind autorizarea executării lucrărilor de construcții, republicată, cu modificările și completările ulterioare;
- Legea nr. 350/2001 privind amenajarea teritoriului și urbanismul, cu modificările și completările ulterioare;
- Hotărârea Guvernului României nr. 525/1996 pentru aprobarea Regulamentului General de Urbanism, cu modificările și completările ulterioare;
- Hotărârea Consiliului General al Municipiului București nr. 269/21.12.2000 privind aprobarea Planului Urbanistic General, cu modificările și completările ulterioare;



MUNICIPIUL BUCUREȘTI
SECTORUL 1
www.primariasector1.ro

DIRECȚIA JURIDICĂ, LEGISLAȚIE,
CONTENCIOS ADMINISTRATIV
Serviciul Legislație și Avizare Contracte

-Hotărârea Consiliului Local al Sectorului 1 nr.259/21.12.2016 pentru aprobarea Regulamentului local de implicare a publicului în elaborarea sau revizuirea planurilor de urbanism și de amenajare a teritoriului;

-art. 5 lit. cc), art. 139 alin. (3) lit. e), art. 166 alin. (2) lit. j) și art. 196 alin. (1) lit. a) din Ordonanța de Urgență a Guvernului nr. 57/2019 privind Codul Administrativ cu modificările și completările ulterioare;

Prin prezentul Raport de specialitate, Direcția Juridică, Legislație, Contencios Administrativ avizează :

- FAVORABIL privind proiectul de hotărâre *privind aprobarea Planului Urbanistic de Detaliu (PUD), pentru construcții definitive pe teren proprietate privată situat în București, Șos. Gheorghe Ionescu Sisești nr. SECTOR 1 - construire 6 locuințe individuale – P+2E+M*, se supune spre dezbateră și aprobarea Consiliului Local al Sectorului 1.



Nume Prenume	Funcția	Semnătura	Întocmit/avizat	Data
MOJA BEATRICE FLORENTINA	Șef Serviciu Legislație Avizare Contracte		avizat	15.04.2020
Culea Alexandrina Gabriela	Consilier juridic 1		avizat	15.04.2020
Ramona Marineci	Consilier juridic 2		avizat	15.04.2020
Adriana Dina	Întocmit,		Întocmit	15.04.2020

**DOCUMENTUL DE PLANIFICARE
A PROCESULUI DE INFORMARE ȘI CONSULTARE A PUBLICULUI**

DOCUMENTATIE P.U.D.

Adresa:

Șos. Gheorghe Ionescu Sisești nr. /
Construire 6 locuințe individuale P+2E+M

Art.10. – Documentul de planificare a procesului de informare și consultare a publicului în baza căruia se desfășoară procesul de participare cuprinde următoarele informații:

a) modalitatea prin care vor fi anunțați cei interesați și cei potențiali afectați referitor la inițierea procesului de elaborare a planului de urbanism sau amenajare a teritoriului și de schimbările propuse.

Afișare pe site; Panou consultarea populației; Anunț de intenție

Declarație de exonerare cu încheierea de autentificare nr. 680/20.02.2019

b) modalitatea prin care li se va oferi ocazia celor afectați sau interesați de a discuta propunerea cu inițiatorul și proiectantul și de a-și exprima rezerve, a formula observații sau a sesiza probleme legate de propunerile din planul de urbanism sau amenajare a teritoriului, înainte de supunerea spre avizarea autorităților competente

La sediul primăriei

c) calendarul propus de inițiator pentru îndeplinirea obligațiilor de informare și consultare a publicului

27.03.2019 – 11.04.2019

d) datele de contact ale reprezentantului proiectantului, responsabil cu informarea și consultarea publicului

S.C. ARX DESIGN CONCEPT S.R.L. – urb. A

P. Gh. B

(RUR: D, E, F₆)

**Șef birou,
Raluca Mihaela Epifan**

**Întocmit
Andra Ciuca**

**RAPORTUL INFORMĂRII ȘI CONSULTĂRII PUBLICULUI
DOCUMENTAȚIE P.U.D.**

Adresa:

Șos. Gheorghe Ionescu Sisești nr.**Construire 6 locuințe individuale P+2E+M****METODE DE INFORMARE UTILIZATE**

Art.11 - Raportul informării și consultării publicului, care fundamentează decizia consiliului local de adoptare sau neadoptare a planului de urbanism sau amenajare a teritoriului cuprinde:

a) detalii privind tehnicile și metodele utilizate de solicitant pentru a informa și a consulta publicul:

Panou consultarea populației; Anunț intenție

Declarație de exonerare cu încheierea de autentificare nr. 680/20.02.2019

1. datele și locurile tuturor întâlnirilor la care cetățenii au fost invitați să dezbată propunerea solicitantului
La sediul primăriei

2. conținutul, datele de transmitere prin poștă și numărul trimiterilor poștale, inclusiv scrisori, invitații la întâlniri, buletine informative și alte publicații

Afișare pe site; Panou consultarea populației; Anunț de intenție

Declarație de exonerare cu încheierea de autentificare nr. 680/20.02.2019

3. numărul persoanelor care au participat la acest proces

9 (nouă)

b) un rezumat al problemelor, observațiilor și rezervelor exprimate de public pe parcursul procesului de informare și consultare, inclusiv

Nu este cazul

1. modul în care solicitantul a rezolvat, intenționează să rezolve sau se va ocupa de problemele, observațiile și rezervele exprimate de public

Nu este cazul

2. probleme, observații și rezerve pe care inițiatorul planului de urbanism sau amenajare a teritoriului nu poate sau nu e dispus să le rezolve, împreună cu motivația acestui lucru

Nu este cazul

3. orice alte informații considerate necesare pentru a susține preluarea sau nepreluarea propunerilor

Nu este cazul

**Sef birou,
Raluca Mihaela Epifan**

**Întocmit,
Andra Chioș**