

## HOTĂRÂRE

*privind aprobarea Planului Urbanistic de Detaliu (PUD)  
Str. Proletarului nr. , sector 1, București*

### Având în vedere:

- Referatul de aprobare nr. E/229/13.01.2021 al Primarului Sectorului 1 al Municipiului București;
- Raportul de specialitate nr. E/512/20.01.2021 al Arhitectului Șef al Sectorului 1;

Ținând cont de Raportul informării și consultării publicului, redactat în conformitate cu prevederile Ordinului nr. 2701/2010 emis de Ministerul Dezvoltării Regionale și Turismului, pentru aprobarea Metodologiei de informare și consultare a publicului cu privire la elaborarea sau revizuirea planurilor de amenajare a teritoriului și de urbanism și prevederile Hotărârii Consiliului Local al Sectorului 1 al Municipiului București nr. 259/21.12.2016 prin care s-a aprobat Regulamentul local de implicare a publicului în elaborarea sau revizuirea planurilor de urbanism și de amenajarea teritoriului ce intră în competența de aprobare a Consiliului Local al Sectorului 1 al Municipiului București;

### Văzând documentele emise:

- Avizul Arhitectului Șef nr. 271/22.10.2020, din cadrul aparatului de specialitate al Primăriei Sectorului 1;
- Parcarea se rezolvă în incintă proprie, conform Aviz Comisia Tehnică de Circulație PMB nr. 10025/29.04.2020;
- Construcția propusă se va racorda la rețelele tehnico edilitare conform studiu de rețele însoțit de ing. A. M. A. V.U.I. M. ;
- Avizul Ministerului Culturii nr. 895/ZP/07.08.2020;
- Documentația este însoțită de studiu de însorire însoțit de arh. C R și de arh. V M și ilustrare volumetrică însoțită de arh. V M

### Ținând seama de prevederile:

- În conformitate cu prevederile Legii nr. 24/2000 privind normele de tehnică legislativă pentru elaborarea actelor normative, republicată, cu modificările și completările ulterioare;
- Legii nr. 50/1991 privind autorizarea executării lucrărilor de construcții, republicată, cu modificările și completările ulterioare;
- Legii nr. 350/2001 privind amenajarea teritoriului și urbanismul, cu modificările și completările ulterioare;
- Hotărârii Guvernului României nr. 525/1996 republicată pentru aprobarea Regulamentului General de Urbanism republicată, cu modificările și completările ulterioare;
- Hotărârii Consiliului General al Municipiului București nr. 269/21.12.2000 privind aprobarea Planului Urbanistic General, cu modificările și completările ulterioare;
- Hotărârii Consiliului Local al Sectorului 1 nr. 259/21.12.2016 pentru aprobarea Regulamentului local de implicare a publicului în elaborarea sau revizuirea planurilor de urbanism și de amenajare a teritoriului;

În temeiul prevederilor art. 5 lit. ~~C~~c), art. 139 alin. (3) lit. ~~D~~D), art. 166 alin. (2) lit. ~~D~~D) și art. 196 alin. (1) lit. ~~A~~A) din Ordonanța de Urgență a Guvernului nr. 57/2019 privind Codul Administrativ, cu modificările și completările ulterioare, cu modificările și completările ulterioare,

## CONSILIUL LOCAL AL SECTORULUI 1

### HOTĂRĂȘTE:

**Art. 1.** – Se aprobă documentația de urbanism P.U.D. – **Str. Proletarului nr. 4, sector 1, București**, în conformitate cu Avizul Arhitectului Șef nr. 271/22.10.2020, prezentat în Anexa nr. 1 și cu Planșa de Reglementări vizată, prezentată în Anexa nr. 2.

**Art. 2.** – Prezenta documentație de urbanism are un de reglementare specifică și nu dă dreptul la construire până la obținerea autorizației de construire.

**Art. 3.** – Planul Urbanistic de Detaliu detaliază prevederile documentațiilor de rang superior și este valabil 3 ani.

**Art. 4.** – Anexele nr. 1 și nr. 2 fac parte integrantă din prezenta hotărâre și sunt redactate în 3 exemplare originale, dintre care un exemplar original se păstrează la dosarul special al ședinței, un exemplar original se comunică beneficiarului/proiectantului documentației de urbanism P.U.D. și un exemplar original se păstrează la Arhitectul Șef.

**Art. 5.** – (1) Primarul Sectorului 1 și Arhitectul Șef al Sectorului 1 vor duce la îndeplinire prevederile prezentei hotărâri.

(2) Arhitectul Șef va asigura comunicarea prezentei hotărâri și a anexelor beneficiarului sau, după caz, proiectantului documentației de urbanism P.U.D.

(3) Serviciul Tehnică Legislativă, Secretariat, Arhivă va asigura comunicarea prezentei entităților menționate la alin. (1), precum și Instituției Prefectului Municipiului București.

### AVIZEAZĂ,

conform art. 243 alin. (1) lit. A) din O.U.G. nr. 57/2019, cu modificările ulterioare,

SECRETAR GENERAL,  
LAVINIA IONESCU

*ce modificări și capitoli 17/03/21.*

Nume Prenume	Funcția	Semnătura	Întocmit/ Verificat/ Avizat	Data
Ciobanu Oprescu Olivia Ana	Arhitect Șef		Avizat	11 IAN. 2021
Mihaela Raluca Epifan	Șef birou		Verificat	11-01-2021
Andra Marinescu	Consilier asistent		Întocmit	11 IAN. 2021
Culea Marcel Cristian	Șef serviciu S.T.L.S.A.		Verificat	17.03.2021

*ce modificări și capitoli 17/03/21.*  
*cf. NTL.*



Ca urmare a cererii adresate de \_\_\_\_\_ cu adresa în \_\_\_\_\_ înregistrată la nr. 56779 din 24.12.2019, completată cu nr. 39908 din 10.09.2020, în conformitate cu prevederile Legii nr. 350/2001 privind amenajarea teritoriului și urbanismul, cu modificările și completările ulterioare, se emite următorul:

AVIZ NR. 271/22.10.2020

PENTRU

**PUD – STR. PROLETARULUI NR. \_\_\_\_\_ SECTOR 1**  
**Construire locuință individuală P+EM**

**GENERAT DE IMOBILUL:** în suprafață de 200,00 mp (212,00 mp din măsurători cadastrale), proprietate privată conform mențiunilor din Extrasul de Carte Funciară nr. \_\_\_\_\_, eliberat la data de 10.09.2020.

**INIȚIATOR:** S. \_\_\_\_\_ E. \_\_\_\_\_ S. \_\_\_\_\_ G. \_\_\_\_\_

**PROIECTANT:** MINCU VALENTIN TINA 1979 – **BIROU INDIVIDUAL DE ARHITECTURA**

**SPECIALIST CU DREPT DE SEMNATURĂ RUR:** arh. M. \_\_\_\_\_ V. \_\_\_\_\_ V. M. M. \_\_\_\_\_ (RUR: D. E.)

**AMPLASARE, DELIMITARE, SUPRAFAȚĂ ZONĂ STUDIATĂ ÎN PUD:** zona studiată prin PUD include parcelele învecinate imobilului care a generat documentația, delimitată astfel: Nord – str. Acordului nr. \_\_\_\_\_ \; nr. cad. \_\_\_\_\_, Est – nr. cad. \_\_\_\_\_, Sud – nr. cad. \_\_\_\_\_, Vest – artera de circulație str. Proletarului.

**PREVEDERI PUG/PUZ APROBATE ANTERIOR:** Conform PUG - MB și Regulamentului Local de Urbanism al Municipiului București, aprobate cu HCGMB nr. 269/2000 cu completările ulterioare, amplasamentul este cuprins în subzona **L1c** – locuințe individuale pe loturi subdimensionate cu/ sau fără rețele edilitare. Imobilul nu se află pe Lista Monumentelor Istorice, publicată în M.O. nr. 113 din 15.02.2016, sau la mai puțin de 100 m de imobile aflate pe această listă, conform informațiilor din Certificatul de urbanism nr. 752/83/P/17437 din 29.05.2019.

**Indicatorii urbanistici reglementați:** POTmax.= 60%, CUTmax.= 0,6 pentru P, CUTmax.= 1,2 pentru P+IE, Hmax.= 7,00 metri, RIImax.= P+IE. Se admite un nivel mansardat înscris în volumul acoperișului, în suprafață de maxim 60% din aria construită.

**Retragerea minimă față de aliniament** – Clădirile vor respecta retragerea de la aliniament care este caracteristică străzii respective.

**Retragerea minimă față de limitele laterale** – Clădirile izolate se vor retrage față de limitele laterale ale parcelei cu cel puțin jumătate din înălțimea la cornișă, dar nu cu mai puțin de 3,00 metri.

**Retragerea față de limita posterioară a terenului** – Retragerea față de limita posterioară a parcelei va fi egală cu jumătate din înălțimea la cornișă, măsurată în punctul cel mai înalt față de teren, dar nu cu mai puțin de 3,00 metri.

#### **PREVEDERI PUD - PROPUSE:**

**Construcția se va amplasa cu respectarea specificațiilor planului de reglementări vizat spre neschimbare.**

**CIRCULAȚII ȘI ACCESE:** Parcarea și gararea autovehiculelor vor respecta „Normele privind asigurarea numărului minim de locuri de parcare pentru noile construcții și amenajări autorizate pe teritoriul Municipiului București și a prospectelor necesare unei corecte funcționări a arterelor de circulație” aprobate prin HCGMB nr. 66/2006. Accesul auto și accesul pietonal se vor realiza din str. Proletarului, conform avizului Comisiei Tehnice de Circulații nr. 10025/29.04.2020.

**ECHIPARE TEHNICO-EDILITARĂ:** Este obligatorie racordarea construcțiilor la rețelele publice de alimentare cu apă, canalizare, energie electrică. Studiu de rețele însoțit de ing. A. \_\_\_\_\_ M. \_\_\_\_\_ A. \_\_\_\_\_ V.U.I. M.

Documentația este însoțită de studiu de însoțire însoțit de arh. C. \_\_\_\_\_ R. \_\_\_\_\_ și de arh. V. \_\_\_\_\_ M. \_\_\_\_\_ și ilustrare volumetrică însoțită de arh. V. \_\_\_\_\_ M. \_\_\_\_\_

Se prezintă Avizul Ministerului Culturii nr. 895/ZP/07.08.2020.

În urma ședinței Comisiei tehnice de amenajare a teritoriului și urbanism nr. 2/2/18.02.2020, se avizează favorabil Planul urbanistic de detaliu.

Prezentul aviz este valabil numai împreună cu planșa de reglementări urbanistice anexată și vizată spre neschimbare.

Prezentul aviz este un aviz tehnic și poate fi folosit numai în scopul aprobării P.U.D.

Elaboratorul și beneficiarul PUD răspund pentru exactitatea datelor și veridicitatea înscrisurilor cuprinse în PUD care face obiectul prezentului aviz, în conformitate cu art. 63 alin. (2) litera g) din Legea nr. 350/ 2001 privind amenajarea teritoriului și urbanismul, cu modificările și completările ulterioare.

Documentația tehnică pentru autorizarea executării lucrărilor de construire (DTAC) se poate întocmi numai după aprobarea P.U.D. și cu obligativitatea respectării întocmai a prevederilor acestuia.

Prezentul aviz este valabil de la data emiterii sale pe toată durata de valabilitate a certificatului de urbanism nr. 752/83/P/17437 din 29.05.2019, emis de Primăria Sectorului 1 al Municipiului București. În cazul neadoptării documentației P.U.D. în planul Consiliului Local al Sectorului 1, în termenul de valabilitate al acestuia, procedura trebuie reluată. După aprobare, acesta rămâne valabil atâta timp cât Hotărârea de aprobare este în vigoare.

**ARHITECT ȘEF**  
Ciobană Opreșcu Olivia Ana

Șef birou,  
Raluca Mihaela Epifan

Întocmit,  
Andra Marinescu



PRIMĂRIA A FOST CERTIFICATĂ LA ISO 9001:2008  
PRIVIND SISTEMUL DE MANAGEMENT AL CALITĂȚII ÎN URMA AJUTULUI DE  
CERTIFICARE DE CĂTRE ORGANISMUL  
ACREDITAT PENTRU CERTIFICAREA  
SISTEMELOR DE MANAGEMENT AL CALITĂȚII  
DE ÎNREGISTRARE

Bd. Banu Manta nr. 9, Sectorul 1 București; 011222

Tel. +40-21-319.10.13; Fax: +40-21-319.10.06


Email: [registratura@primarias1.ro](mailto:registratura@primarias1.ro)

<http://www.primariasector1.ro>



# P.U.D. STR. PROLETARULUI , SECTORUL 1 - BUCURESTI LOCUINTA UNIFAMILIALA „P+EM”

Prezent imobilului situat in Str. Proletarului nr. 4, sector 1, Bucuresti

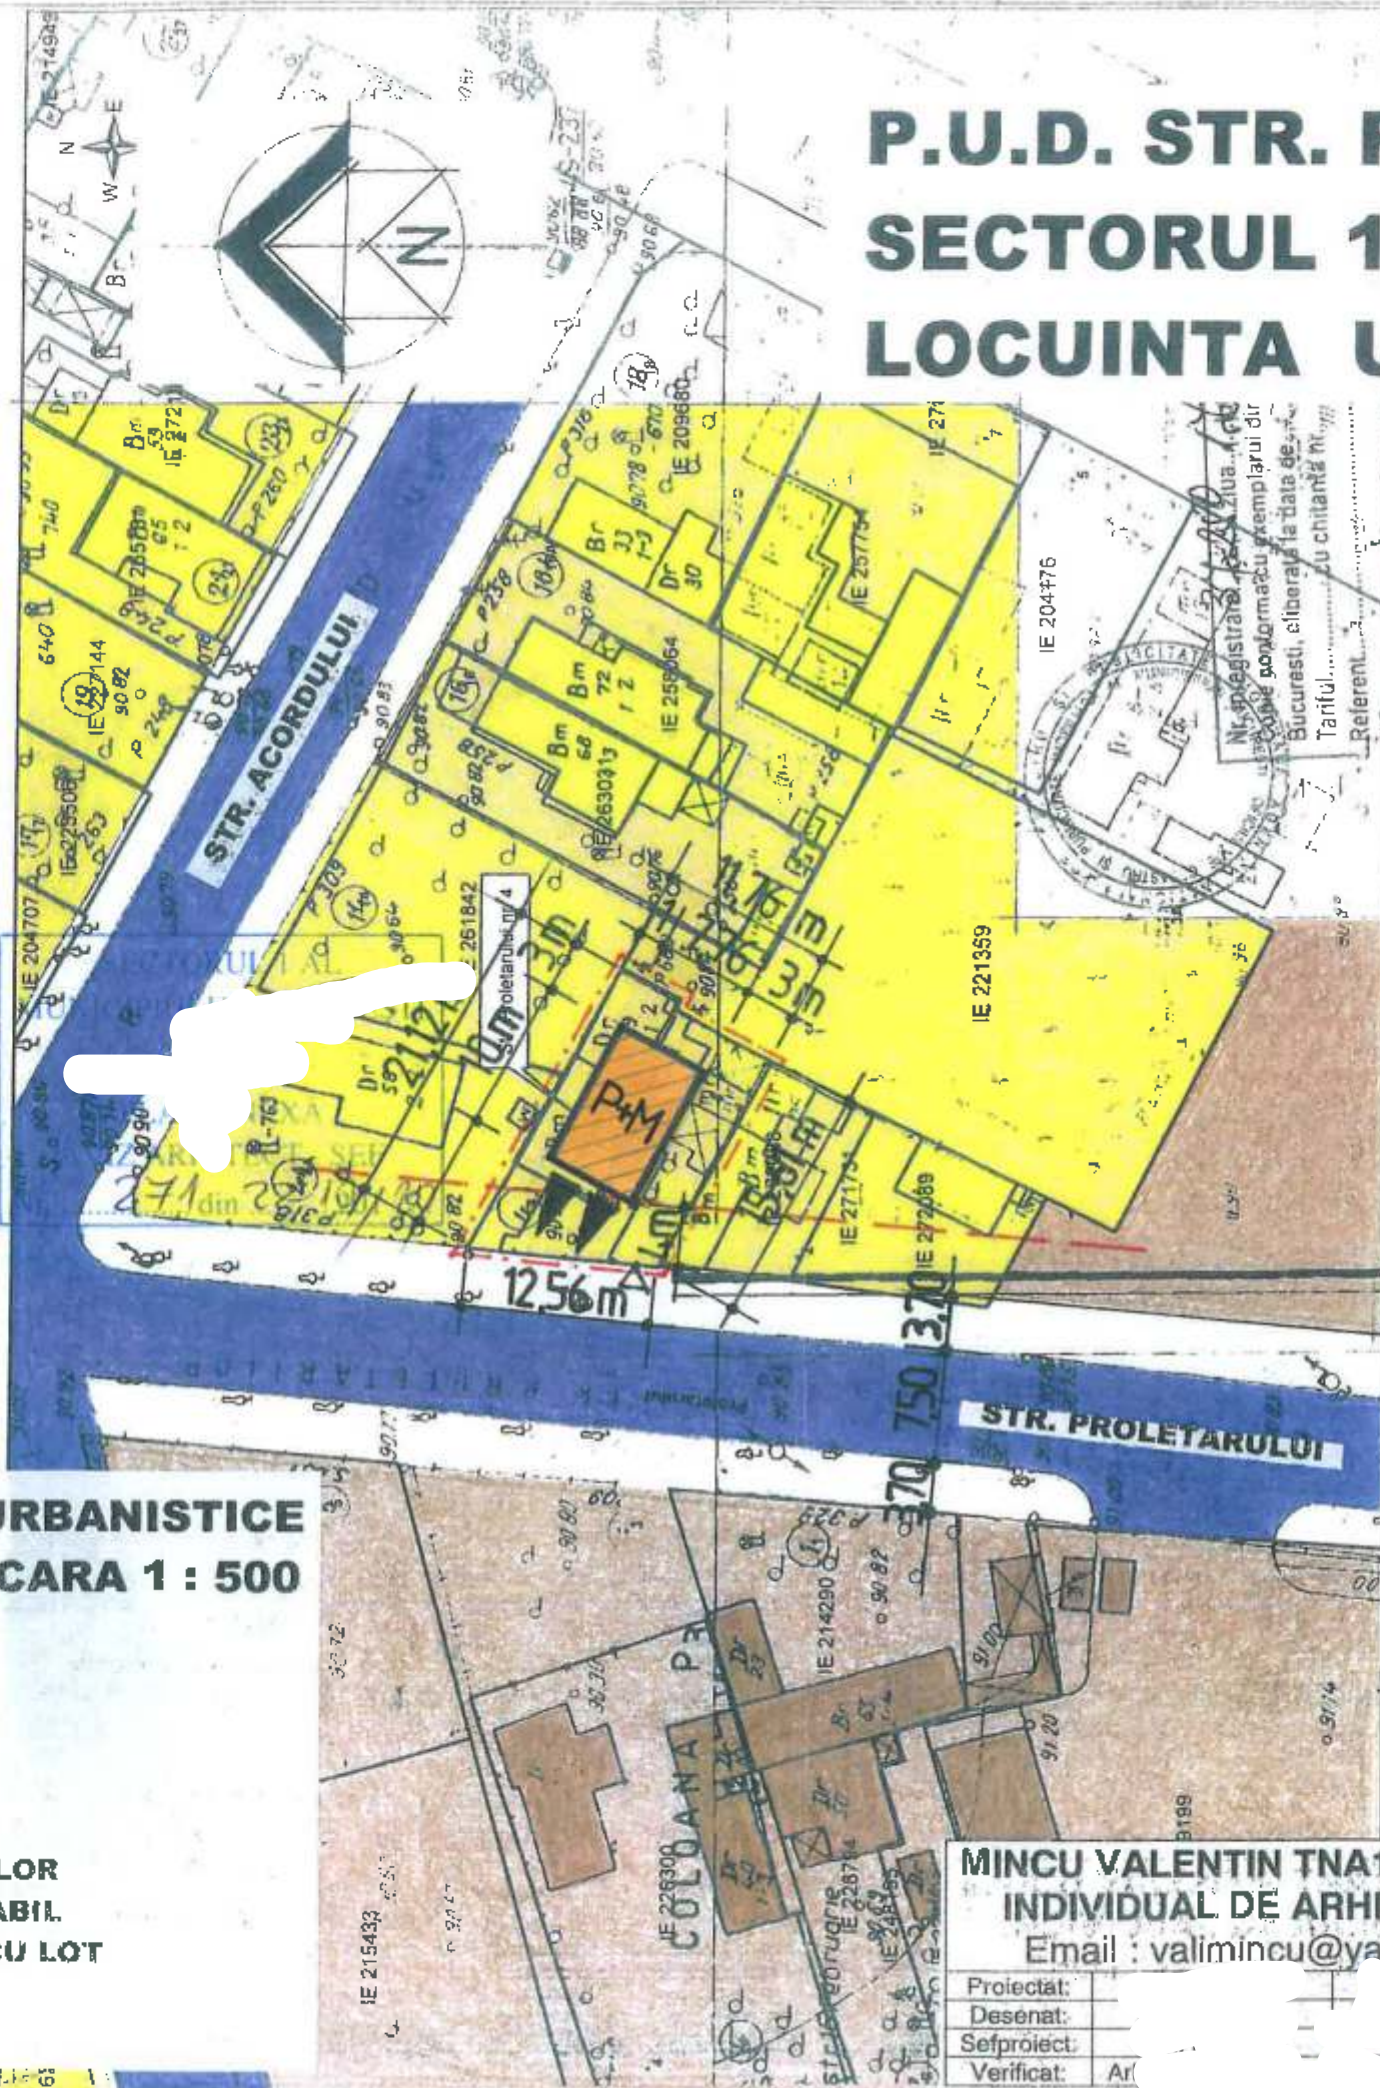

OCPI Bucuresti, B-d  
Data: 2019  
Intrimit

## REGLEMENTARI URBANISTICE DETALIEREA ZONEI STUDIASTE

TEREN AFLAT IN PROPRIETATE = 200,00 mp

IMOBIL PROPUST : „P + EM” (IMOBIL NOU)

FUNCTIUNEA :

LOCUINTA UNIFAMILIALA

SUP. CONSTRUITA LA SOL : 78,00 mp

SUP. DESFASURATA : 156,00 mp

P.O.T. PROPUST = 39,00% (MAX. : 60%)

C.U.T. PROPUST = 0,78 (MAX. „P+1” : 1,2)

H. maxim = 7,00 m

H. maxim cornisa = 5,50 m

NR. Loc parcare : 2 locuri in incinta

SP. VERDE : 100 mp (50%)

SUBZONA L1e : Locuinte individuale cu maxim P+1 ,pe loturi subdimensionate ,cu/fara retele edilitare

## REGLEMENTARI URBANISTICE SCARA 1 : 500

### LEGENDA

	LIMITA P.U.D.
	EDIFICABIL PROPUST
	ALINIAREA CONSTRUCTIILOR
	ACCES PIETONAL/CAROSABIL
	LOCUINTE INDIVIDUALE CU LOT
	ARTERE CAROSABILE
	TROTUARE

MINCU VALENTIN TNA1979- BIROU  
INDIVIDUAL DE ARHITECTURA

Email : valimincu@yahoo.com

Proiectat:	
Desenat:	
Sefproiect:	
Verificat:	Ar

Scara:	1:500
Data:	09.2019

PROIECT: P.U.D. STR. PROLETARULUI ,  
SECTOR 1 .LOCUINTA UNIFAMILIALA P+EM  
BENEFICIAR

09/2019

Faza  
P.U.D.

## REGLEMENTARI URBANISTICE

Cod documentatie:

Pl.  
P6







MUNICIPIUL BUCUREȘTI  
**SECTORUL 1**

**PRIMAR**

Nr. E/229/13.01.2021

### REFERAT DE APROBARE

*a proiectului de hotărâre privind Planul Urbanistic de Detaliu Str. Proletarului nr. 4*

Având în vedere Ordonanța de Urgență a Guvernului nr. 57/2019 privind Codul Administrativ, și Legea 350/2001 privind amenajarea teritoriului și urbanismul, cu modificările și completările ulterioare, se emite prezentul **referat de aprobare**.

Amplasamentul ce face obiectul documentației de urbanism P.U.D. Str. Proletarului nr. 4 este situat în intravilanul Sectorul 1 al Municipiului București.

Amplasamentul este cuprins conform P.U.G. – M.B. și Regulamentului Local de Urbanism al Municipiului București, aprobate cu HCGMB nr. 269/2000 cu completările ulterioare, amplasamentul este cuprins în subzona funcțională: L1e – locuințe individuale pe loturi subdimensionate cu/ sau fără rețele edilitare.

Prin Certificatul de urbanism nr. 752/83/P/17437 din 29.05.2019, eliberat de Sectorul 1 al Municipiului București, în conformitate cu prevederile Legii nr. 350/2001 privind amenajarea teritoriului și urbanismul, cu modificările și completările ulterioare, s-a stabilit necesitatea elaborării și aprobării unui plan urbanistic de detaliu.

Conform prevederilor art. 48 al Legii nr. 350/2001 privind amenajarea teritoriului și urbanismul, cu modificările și completările ulterioare, planul urbanistic de detaliu are caracter de reglementare specifică pentru o parcelă în relație cu parcelele învecinate. Planul urbanistic de detaliu nu poate modifica planurile de nivel superior.

Conform Ordinului Nr. 2701 din 30 decembrie 2010 pentru aprobarea Metodologiei de informare și consultare a publicului cu privire la elaborarea sau revizuirea planurilor de amenajarea teritoriului și de urbanism și a H.C.L. S.1. 259/21.12.2016 prin care s-a aprobat Regulamentul local de implicare a publicului în elaborarea sau revizuirea planurilor de urbanism și de amenajarea teritoriului ce intră în competența de aprobare a Consiliului Local al sectorului 1 București, a fost îndeplinită procedura de informare și consultare a publicului, finalizată cu Raportul informării și consultării publicului nr. E/12669/23.10.2020.

Avizul Arhitectului Șef nr.271/22.10.2020, s-a emis în acord cu prevederile P.U.G. – M.B. și Regulamentului Local de Urbanism al Municipiului București, aprobate cu H.C.G.M.B. nr. 269/2000 cu completările ulterioare, ale Certificatul de urbanism nr. 752/83/P/17437 din 29.05.2019, în conformitate cu prevederile Legii nr. 350/2001 privind amenajarea teritoriului și urbanismul, cu modificările și completările ulterioare.

Planul urbanistic de detaliu **Str. Proletarului nr. 4**, este instrumentul de proiectare urbană care detaliază modul specific de construire în raport cu funcționarea zonei și cu identitatea arhitecturală a acesteia, în baza unui studiu de specialitate, retragerile față de limitele laterale și



PRIMARIA A FOST CERTIFICATĂ ISO 9001-2008  
PRIVIND SISTEMUL DE MANAGEMENT AL  
CALITĂȚII ÎN URMA ADOPTĂRII DE CERTIFICARE  
DE CĂTRE ORGANISMUL ACRREDITAT PENTRU  
CERTIFICAREA SISTEMELOR DE MANAGEMENT  
AL CALITĂȚII SR EN 45012 "AE-HQ"

B-dul Banu Manta nr. 9, Sectorul 1 București  
Tel. +40-21 3191013; Fax: +40-21 3191006  
Email: [registratura@primariasector1.ro](mailto:registratura@primariasector1.ro)  
<http://www.primariasector1.ro>



posterioare ale parcelei, modul de ocupare a terenului, accesul auto și pietonal, conformarea arhitectural-volumetrică. Indicatorii urbanistici reglementați sunt: POTmax.= 60%, CUTmax.= 0,6 pentru P, CUTmax.= 1,2 pentru P+1E, Hmax.= 7,00 metri, RHmax.= P+1E. Se admite un nivel mansardat înscris în volumul acoperișului, în suprafață de maxim 60% din aria construită.

Proiectul de hotărâre privind aprobarea Planului Urbanistic de Detaliu (PUD) **Str. Proletarului nr. 4**, sector 1, împreună cu anexele sale Avizul Arhitectului Șef nr. nr.271/22.10.2020, emis în vederea fundamentării deciziei Consiliului Local al Sectorului 1 București, referatul de aprobare a proiectului de hotărâre privind Planul Urbanistic de Detaliu Str. Proletarului nr. 4, pentru aprobarea P.U.D., se supune dezbaterii Consiliului Local al Sectorului 1 București, în temeiul prevederilor art. 5 lit. cc, art. 129, alin. (2), lit. c, din Ordonanța de Urgență a Guvernului nr. 57/2019 privind Codul Administrativ.

Pentru considerentele mai sus expuse și în temeiul art.136 alin.(1) și alin.(2) din Ordonanța de Urgență nr. 57/2019 privind Codul Administrativ, supun dezbaterii Consiliului Local al Sectorului 1 proiectul de hotărâre privind aprobarea Planului Urbanistic de Detaliu (PUD) Str. Proletarului nr. 4, sector 1, București.

p. Primar  
Viceprimar  
**OLIVER LEON PĂIUȘI**



Nume Prenume	Funcția	Semnătura	Întocmit/ Verificat/ Avizat	Data
Ciobanu Oprescu Olivia Ana	Arhitect Șef		Avizat	11. IAN. 2021
Mihaela Raluca Epifan	Șef birou		Verificat	11 -01- 2021
Andra Marinescu	Consilier asistent		Întocmit	11 IAN. 2021

**Raport de specialitate**  
privind aprobarea Planului Urbanistic de Detaliu  
pentru construcții definitive pe teren proprietate privată  
situat în Sectorul 1 al Municipiului București

Prezentul Raport de specialitate se emite în conformitate cu prevederile Legii 350/2001 privind amenajarea teritoriului și urbanismul, cu modificările și completările ulterioare.

Conform prevederilor art. 48 al Legii nr. 350/2001 privind amenajarea teritoriului și urbanismul, cu modificările și completările ulterioare, planul urbanistic de detaliu are caracter de reglementare specifică pentru o parcelă în relație cu parcelele învecinate. Planul urbanistic de detaliu nu poate modifica planurile de nivel superior.

**PUD – STR. PROLETARULUI NR. 1 - SECTOR 1**  
**Construire locuință individuală P+EM**

Imobilul care a generat documentația de urbanism este compus din teren în suprafață de 200,00 mp (212,00 mp din măsurători cadastrale), proprietate privată. Amplasamentul este cuprins conform PUG - MB și Regulamentului Local de Urbanism al Municipiului București, aprobate cu HCGMB nr. 242/2015 cu completările ulterioare, amplasamentul este cuprins în subzona funcțională: L1e – locuințe individuale pe loturi subdimensionate cu/ sau fără rețele edilitare. Imobilul nu se află pe Lista Monumentelor Istorice, publicată în M.O. nr. 113 din 15.02.2016, sau la mai puțin de 100 m de imobile aflate pe această listă, conform informațiilor din Certificatul de urbanism nr. 752/83/P/17437 din 29.05.2019.

Parcarea se rezolvă în incintă proprie, conform Aviz Comisia Tehnică de Circulație PMB nr. 10025/29.04.2020.  
Construcția propusă se va racorda la rețelele tehnico edilitare conform Studiu de rețele însoțit de ing. A' Mi A V.U.I.M  
Documentația este însoțită de studiu de însorire însoțit de arh. Cristian Rădulescu și de arh. V M și ilustrare volumetrică însoțită de arh. V M

Se prezintă Avizul Ministerului Culturii nr. 895/ZP/07.08.2020.

Pentru documentația PUD – Str. Proletarului nr. 1 s-a emis Avizul Arhitectului Șef nr. 231/20.01.2020

Planul urbanistic de detaliu Str. Proletarului nr. 1 este instrumentul de proiectare urbană care detaliază modul specific de construire în raport cu funcționarea zonei și cu identitatea arhitecturală a acesteia, în baza unui studiu de specialitate, retragerile față de limitele laterale și posterioare ale parcelei, modul de ocupare a terenului, accesul auto și pietonal, conformarea arhitectural-volumetrică.

Consultarea publică s-a efectuat în conformitate cu prevederile Ordinului Nr. 2701 din 30 decembrie 2010 pentru aprobarea Metodologiei de informare și consultare a publicului cu privire la elaborarea sau revizuirea planurilor de amenajarea teritoriului și de urbanism și a H.C.L. S.1. 259/21.12.2018 prin care s-a aprobat Regulamentul local de implicare a publicului în elaborarea sau revizuirea planurilor de urbanism și de amenajarea teritoriului ce intră în competența de aprobare a Consiliului Local al sectorului 1 București.

Proiectul de hotărâre privind aprobarea Planului Urbanistic de Detaliu (P.U.D.) sus menționat, împreună cu anexele sale: Avizul Arhitectului Șef și Planurile de reglementări vizate spre neschimbare, însoțit de Raportul de specialitate al Arhitectului - Șef și Raportul Informării și Consultării Publicului, se supune dezbaterii Consiliului Local al Sectorului 1 București, în conformitate cu prevederile Art. 5 lit. cc, Art. 129 - alin. 2-lit. c și Art. 129 - alin. 6 - lit. c din Ordonanța de Urgență a Guvernului nr. 57/2019 privind Codul Administrativ.

Față de cele mai sus expuse, analizând toate documentele prezentate, în conformitate cu prevederile art.136 alin.(3) lit. a) din Ordonanța de Urgență nr. 57/2019 privind Codul Administrativ, am întocmit prezentul Raport de Specialitate prin care PROPUNEM supunerea dezbaterii Consiliului Local al Sectorului 1 a proiectului de hotărâre privind aprobarea Planului Urbanistic de Detaliu (PUD) Str. Proletarului nr. 1 sector 1, București.

Arhitect Șef al Sectorului 1,  
Ciobanu Oprescu Olivia Ana

Șef birou,  
Raluca Mihaela Epifan

Întocmit,  
Andra Marinescu





**Direcția Juridică, Legislație, Contencios Administrativ**

Nr. M3- *93* / *16* 203.2021

**K2-022**

**RAPORT DE SPECIALITATE**  
**privind aprobarea Planului Urbanistic de Detaliu (PUD)**  
**pentru construcții definitive pe teren proprietate privată situat**  
**în București, str. Proletarului nr. ● - SECTOR 1**  
**Construire imobil locuință individuală P+EM**

Văzând Referatul de aprobare al Primarului Sectorului 1, în care sunt prezentate motivele de fapt și de drept care stau la baza promovării prezentului proiect de hotărâre.

Conform prevederilor art. 48 al Legii nr. 350/2001 privind amenajarea teritoriului și urbanismul, cu modificările și completările ulterioare, planul urbanistic de detaliu are caracter de reglementare specifică pentru o parcelă în relație cu parcelele învecinate. Planul urbanistic de detaliu nu poate modifica planurile de nivel superior.

Pentru documentația PUD – str. Proletarului nr. ● sector 1, s-a emis Avizul Arhitectului Șef nr. 271 din 22.10.2020

Planul urbanistic de detaliu str. Proletarului nr. ● este instrumentul de proiectare urbană care detaliază modul specific de construire în raport cu funcționarea zonei și cu identitatea arhitecturală a acesteia, în baza unui studiu de specialitate, retragerile față de limitele laterale și posterioare ale parcelei, modul de ocupare a terenului, accesul auto și pietonal, conformarea arhitectural-volumetrică.

Proiectul de hotărâre privind aprobarea Planului Urbanistic de Detaliu (PUD) sus menționat, împreună cu anexele sale: Avizul Arhitectului Șef și Planurile de reglementări vizate spre neschimbare, însoțit de Raportul de specialitate al Arhitectului - Șef și Raportul Informării și Consultării Publicului, se supune dezbaterii Consiliului Local al Sectorului 1 București.

Temeiul juridic aplicabil în speță:

- Legea nr. 24/2000 privind Normele de tehnică legislativă pentru elaborarea actelor normative, republicată, cu modificările și completările ulterioare;
- Legea nr. 50/1991 privind autorizarea executării lucrărilor de construcții, republicată, cu modificările și completările ulterioare;
- Legea nr. 350/2001 privind amenajarea teritoriului și urbanismul, cu modificările și completările ulterioare;
- Hotărârea Guvernului României nr. 525/1996 pentru aprobarea Regulamentului General de Urbanism, cu modificările și completările ulterioare;
- Hotărârea Consiliului General al Municipiului București nr. 269/21.12.2000 privind aprobarea Planului Urbanistic General, cu modificările și completările ulterioare;





MUNICIPIUL BUCUREȘTI  
**SECTORUL 1**  
www.primariasector1.ro

**DIRECȚIA JURIDICĂ, LEGISLAȚIE,  
CONTENCIOS ADMINISTRATIV**  
Serviciul Legislație și Avizare Contracte

-Hotărârea Consiliului Local al Sectorului 1 nr.259/21.12.2016 pentru aprobarea Regulamentului local de implicare a publicului în elaborarea sau revizuirea planurilor de urbanism și de amenajare a teritoriului;

-art. 5 lit. ce), art. 139 alin. (3) lit. e), art. 166 alin. (2) lit. j) și art. 196 alin. (1) lit. a) din Ordonanța de Urgență a Guvernului nr. 57/2019 privind Codul Administrativ cu modificările și completările ulterioare;

Prin prezentul Raport de specialitate, Direcția Juridică, Legislație, Contencios Administrativ avizează :

- FAVORABIL proiectul de hotărâre *privind aprobarea Planului Urbanistic de Detaliu (PUD), pentru construcții definitive pe teren proprietate privată situat în București, str. Proletarului nr.4 - SECTOR 1 – construire imobil locuință individuală P+EM*, se supune spre dezbateră și aprobarea Consiliului Local al Sectorului 1.

**DIRECTOR,**  
**MĂCĂNEAȚĂ VAMOS ALEXANDRU**

Numc Prenume	Funcția	Semnătura	Întocmit/avizat	Data
Bădican Ion Dragoș	Șef Serviciu Legislație Avizare Contracte		Avizat	15.03.2021
Marineci Ramona Alina	Consilier juridic I		Avizat	15.03.2021
Adriana Dina	Întocmit,		Întocmit	15.03.2021

**DOCUMENTUL DE PLANIFICARE  
A PROCESULUI DE INFORMARE ȘI CONSULTARE A PUBLICULUI**

**DOCUMENTATIE P.U.D.**

Adresa:

**Str. Proletarului nr.**

**Construire locuință individuală P+EM**

Art.10. – Documentul de planificare a procesului de informare și consultare a publicului în baza căruia se desfășoară procesul de participare cuprinde următoarele informații:

a) modalitatea prin care vor fi anunțați cei interesați și cei potențiali afectați referitor la inițierea procesului de elaborare a planului de urbanism sau amenajare a teritoriului și de schimbările propuse.

**Afișare pe site; Panou consultarea populației; Anunț de intenție**

**Declarație de exonerare cu încheierea de autentificare nr. 1980/22.11.2019**

b) modalitatea prin care li se va oferi ocazia celor afectați sau interesați de a discuta propunerea cu inițiatorul și proiectantul și de a-și exprima rezerve, a formula observații sau a sesiza probleme legate de propunerile din planul de urbanism sau amenajare a teritoriului, înainte de supunerea spre avizarea autorităților competente

**La sediul primăriei**

c) calendarul propus de inițiator pentru îndeplinirea obligațiilor de informare și consultare a publicului

**06.01.2020 – 21.01.2020**

d) datele de contact ale reprezentantului proiectantului, responsabil cu informarea și consultarea publicului

**M. V. TNA1979 – BIROU INDIVIDUAL DE ARHITECTURA – arh.**

**M. (UR: D, E)**

**M.**

**Șef birou,  
Raluca Mihaela Epifan**

**Întocmit,  
Andra Marinescu**



**RAPORTUL INFORMĂRII ȘI CONSULTĂRII PUBLICULUI  
DOCUMENTAȚIE P.U.D.**

Adresa:

**Str. Proletarului nr. 1**  
**Construire locuință individuală P+EM**

**METODE DE INFORMARE UTILIZATE**

Art.11 - Raportul informării și consultării publicului, care fundamentează decizia consiliului local de adoptare sau neadoptare a planului de urbanism sau amenajare a teritoriului cuprinde:

a) detalii privind tehnicile și metodele utilizate de solicitant pentru a informa și a consulta publicul:

**Panou consultarea populației; Anunț intenție**

**Declarație de exonerare cu încheierea de autentificare nr. 1980/22.11.2019**

1. datele și locurile tuturor întâlnirilor la care cetățenii au fost invitați să dezbată propunerea solicitantului

**La sediul primăriei**

2. conținutul, datele de transmitere prin poștă și numărul trimiterilor poștale, inclusiv scrisori, invitații la întâlniri, buletine informative și alte publicații

**Afișare pe site; Panou consultarea populației; Anunț de intenție**

**Declarație de exonerare cu încheierea de autentificare nr. 1980/22.11.2019**

3. numărul persoanelor care au participat la acest proces

**4 (patru)**

b) un rezumat al problemelor, observațiilor și rezervelor exprimate de public pe parcursul procesului de informare și consultare, inclusiv

**Nu este cazul**

1. modul în care solicitantul a rezolvat, intenționează să rezolve sau se va ocupa de problemele, observațiile și rezervele exprimate de public

**Nu este cazul**

2. probleme, observații și rezerve pe care inițiatorul planului de urbanism sau amenajare a teritoriului nu poate sau nu e dispus să le rezolve, împreună cu motivația acestui lucru

**Nu este cazul**

3. orice alte informații considerate necesare pentru a susține preluarea sau nepreluarea propunerilor

**Nu este cazul**

**Sef birou,  
Raluca Mihaela Epifan**

**Întocmit,  
Andra Marinescu**