



Învelițuri: țiglă ceramică
sîpcă + contrasîpcă
folie anticondens
astereală
vata minerală folia 18cm între capîrîi
tavan suspendat din gips carton

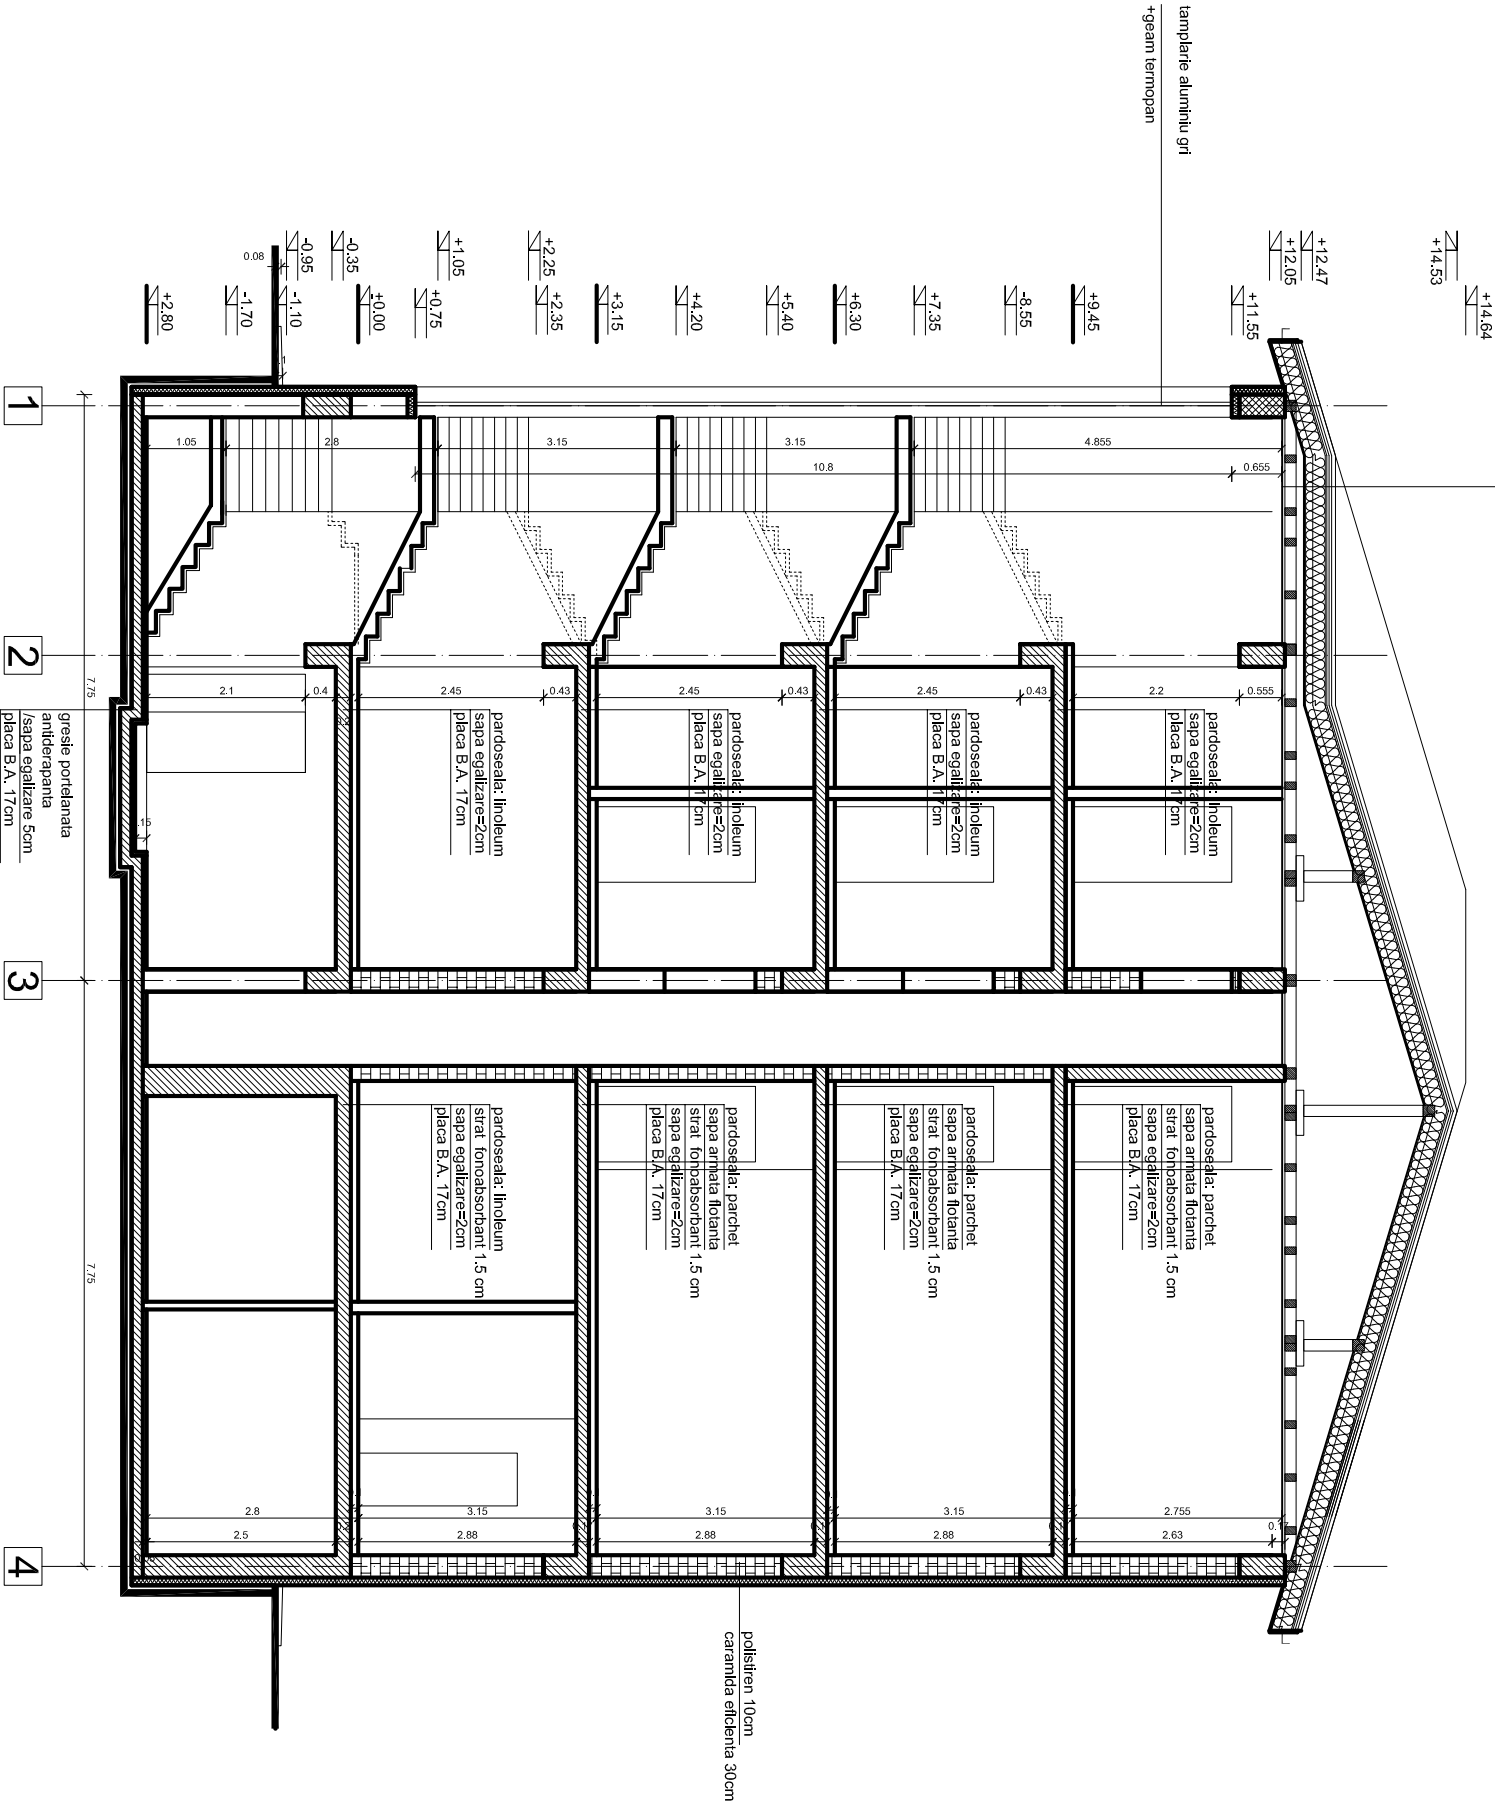

CONSTRUCTIE - GRADINITA: C
CATEGORIA DE IMPORTANTA II
CLASA DE IMPORTANTA II
GRADUL DE REZISTENTA LA FOC II

PROIECT		CONSTRUIRE GRADINITA CU PROGRAM PRELUNGIT CU 80 DE LOCURI									
ADRESA		STR. GALA GALACTION, NR.2, SECTOR 1, BUCURESTI									
 SC M.C. General Construct SRL Str. Teodor Stefanescu 4 Sector 3 Bucuresti CUI RO15757211 RC J40/12661/2003 Telefon/Fax : (+4) 021 310 60 63 E-mail : mc@mcproiect.ro www.mcgeneralconstruct.ro		PROIECTANT GENERAL		S.C. M.C. GENERAL CONSTRUCT S.R.L.							
		BENEFICIAR		GRADINITA Nr. 42							
		PLANSA		SECTIUNE B-B'							
COORDONARE PROIECT ARHITECTURA		ARHITECTURA		SEF PROIECT SPECIALITATE:		arh.Gabriel V.ANEGULESCU					
		PROIECTAT:		arh.Lucian HANGIU							
		DESEINAT :		ing.Marian CERNOV/SCHI							
		SEF PROIECT :									