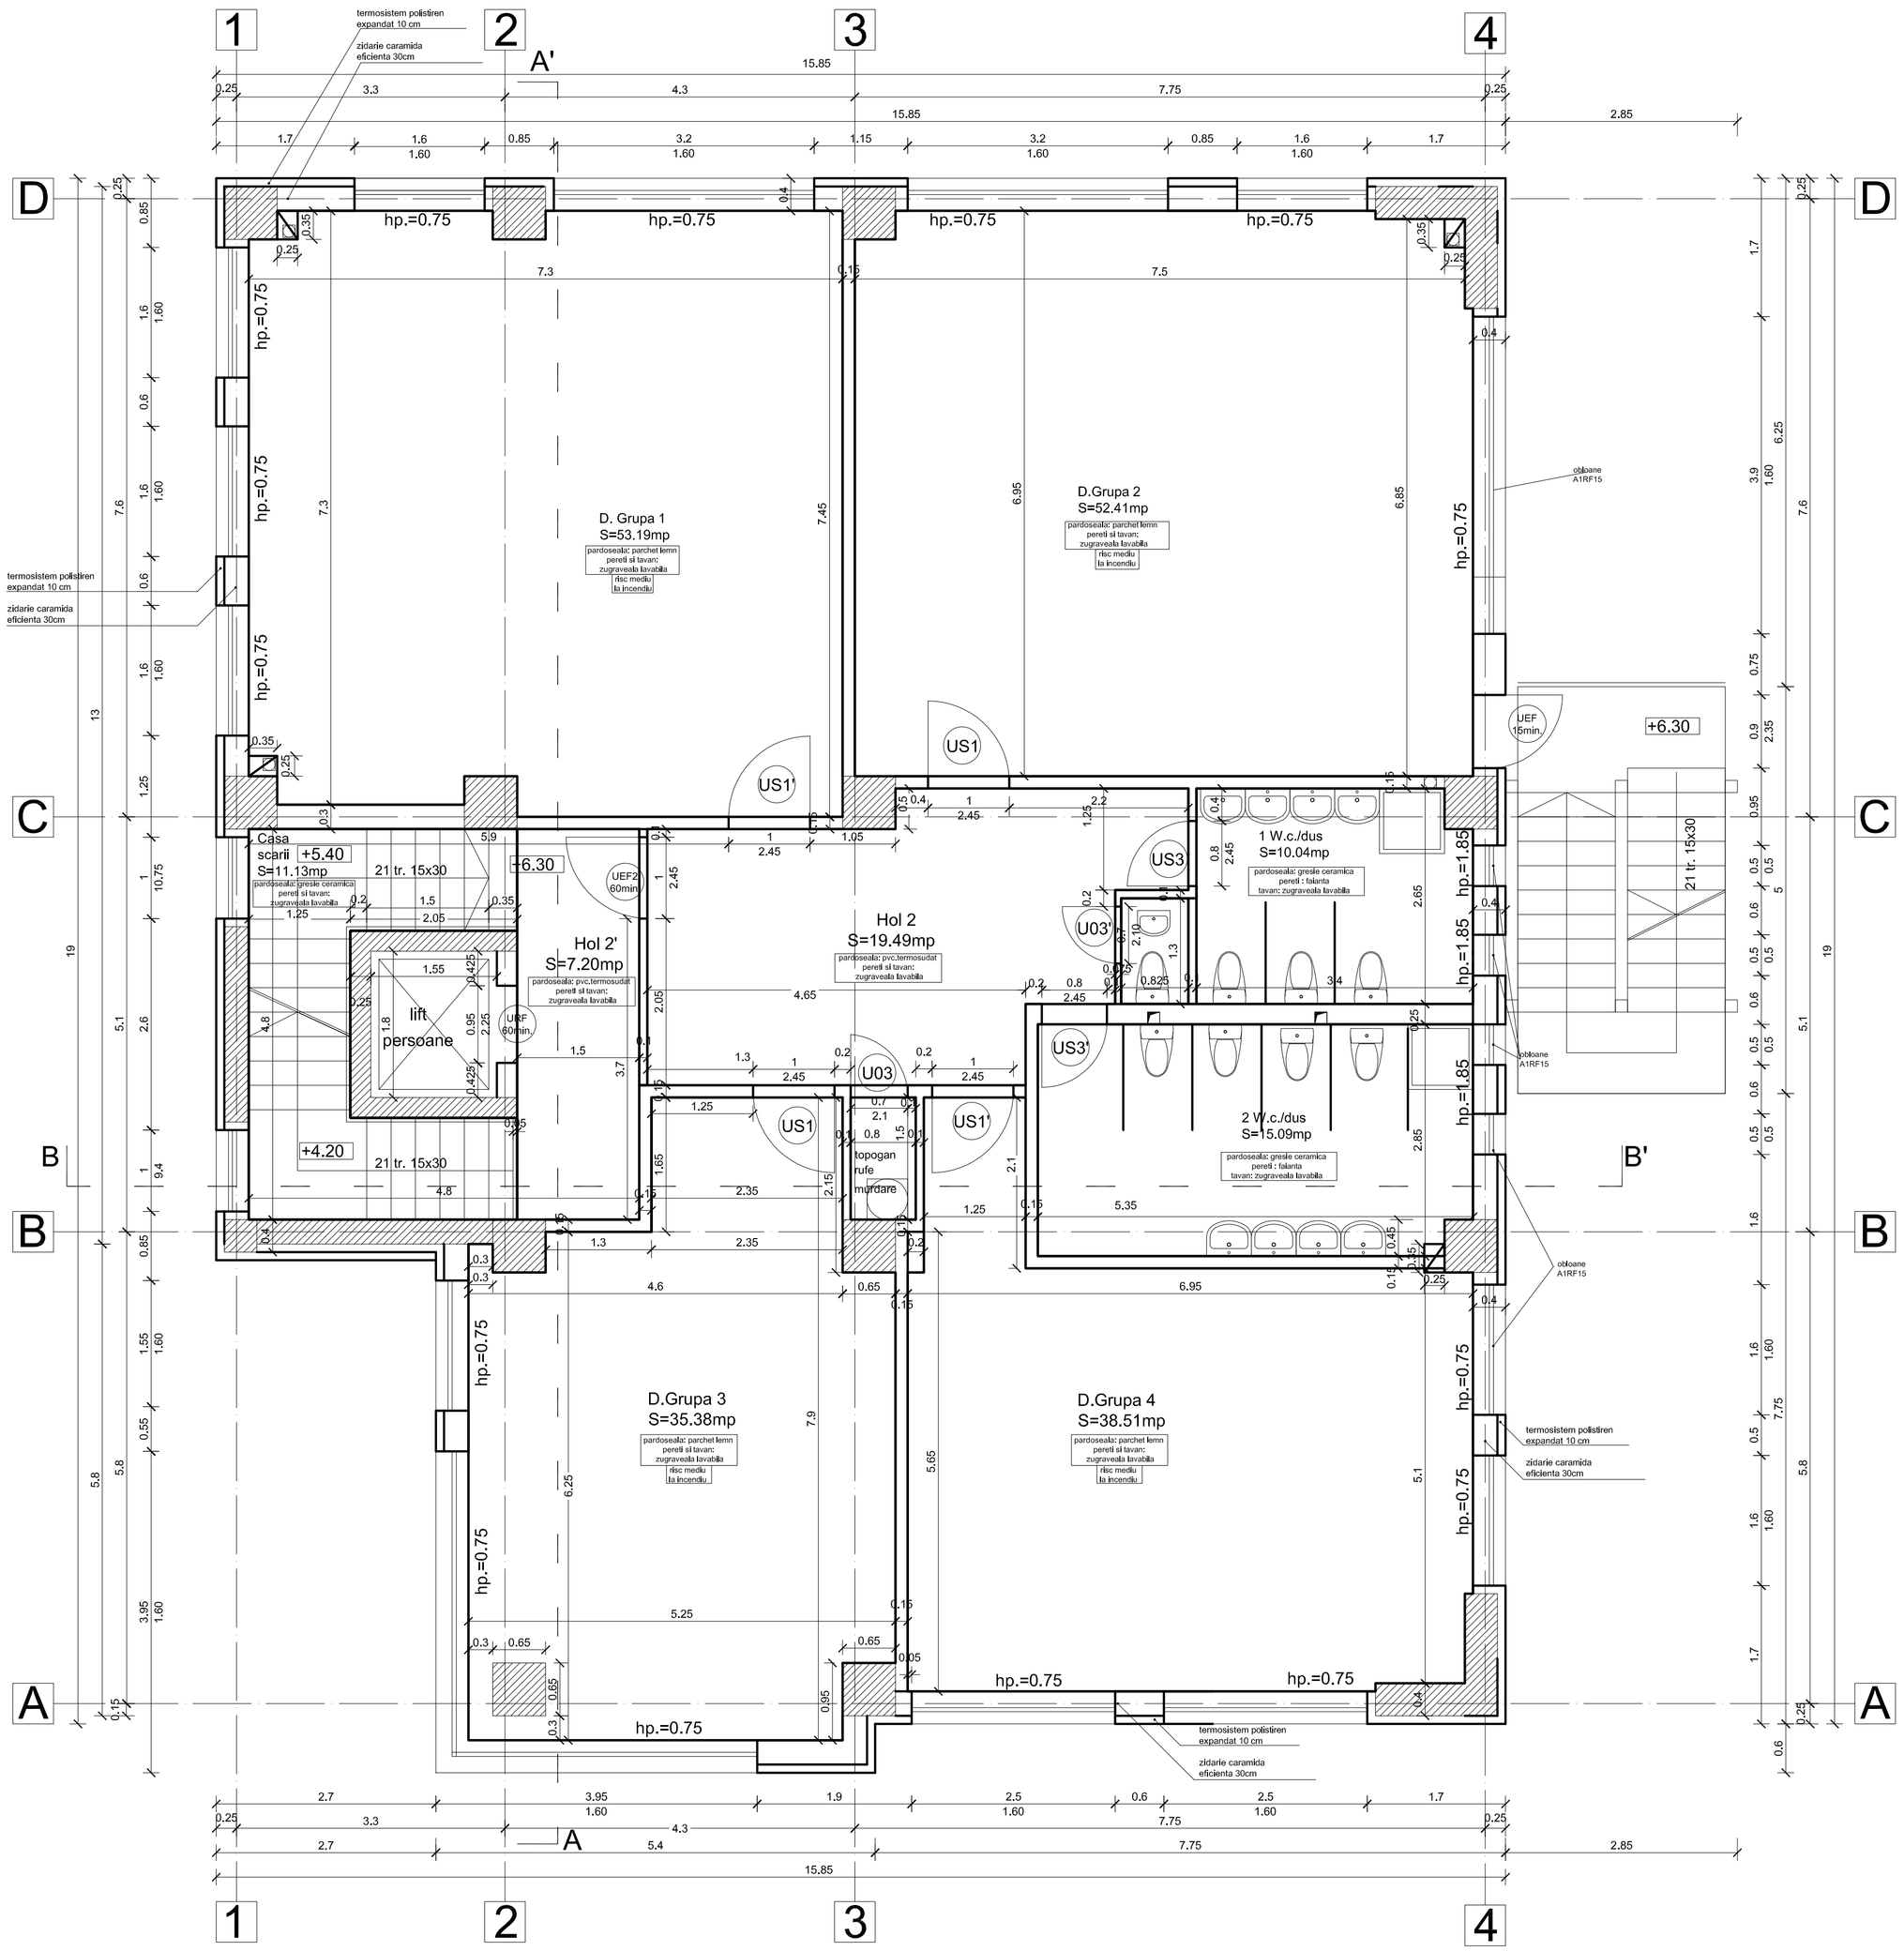

CONSTRUCTIE - GRADINITA:
CATEGORIA DE IMPORTANTA C
CLASA DE IMPORTANTA III
GRADUL DE REZISTENTA LA FOC II

PROIECT	CONSTRUIRE GRADINITA CU PROGRAM PRELUNGIT CU 80 DE LOCURI					
ADRESA	STR. GALA GALACTION , NR.2, SECTOR 1, BUCURESTI				INDEX	MODIFICARI / DATA
PROIECTANT GENERAL	S.C. M.C. GENERAL CONSTRUCT S.R.L.					
BENEFICIAR	GRADINITA Nr. 42				PROIECT NR. J24 - 2008	SCARA 1:50
PLANSA	PLAN ETAJ 2				PLANSA NR. A - 06	DATA 10 - 2009
ARHITECTURA	SEF PROIECT SPECIALITATE:	ing.Gabriel VJNEGULESCU				
	PROIECTAT:	ing.Gabriel VJNEGULESCU				
	DESENAT :	ing.Lucian HANGIU				
	SEF PROIECT :	ing.Marian CERNOVSCHI				
PROIECTAT	SPECIALITATE	LOCATIE	INDEX	NUMAR PR. INT.	FAZA	
MCGC	ARHITECTURA	2008 - J24	00	J - 24	P.Th.	

Prezentul proiect reprezinta o proprietate intelectuala a firmei S.C. M.C. GENERAL CONSTRUCT S.R.L.. Orice reproducere partiala sau totala poate fi facuta doar cu acordul prealabil al S.C. M.C. GENERAL CONSTRUCT S.R.L..
LICENTA AutoCAD 2006/17 NR.