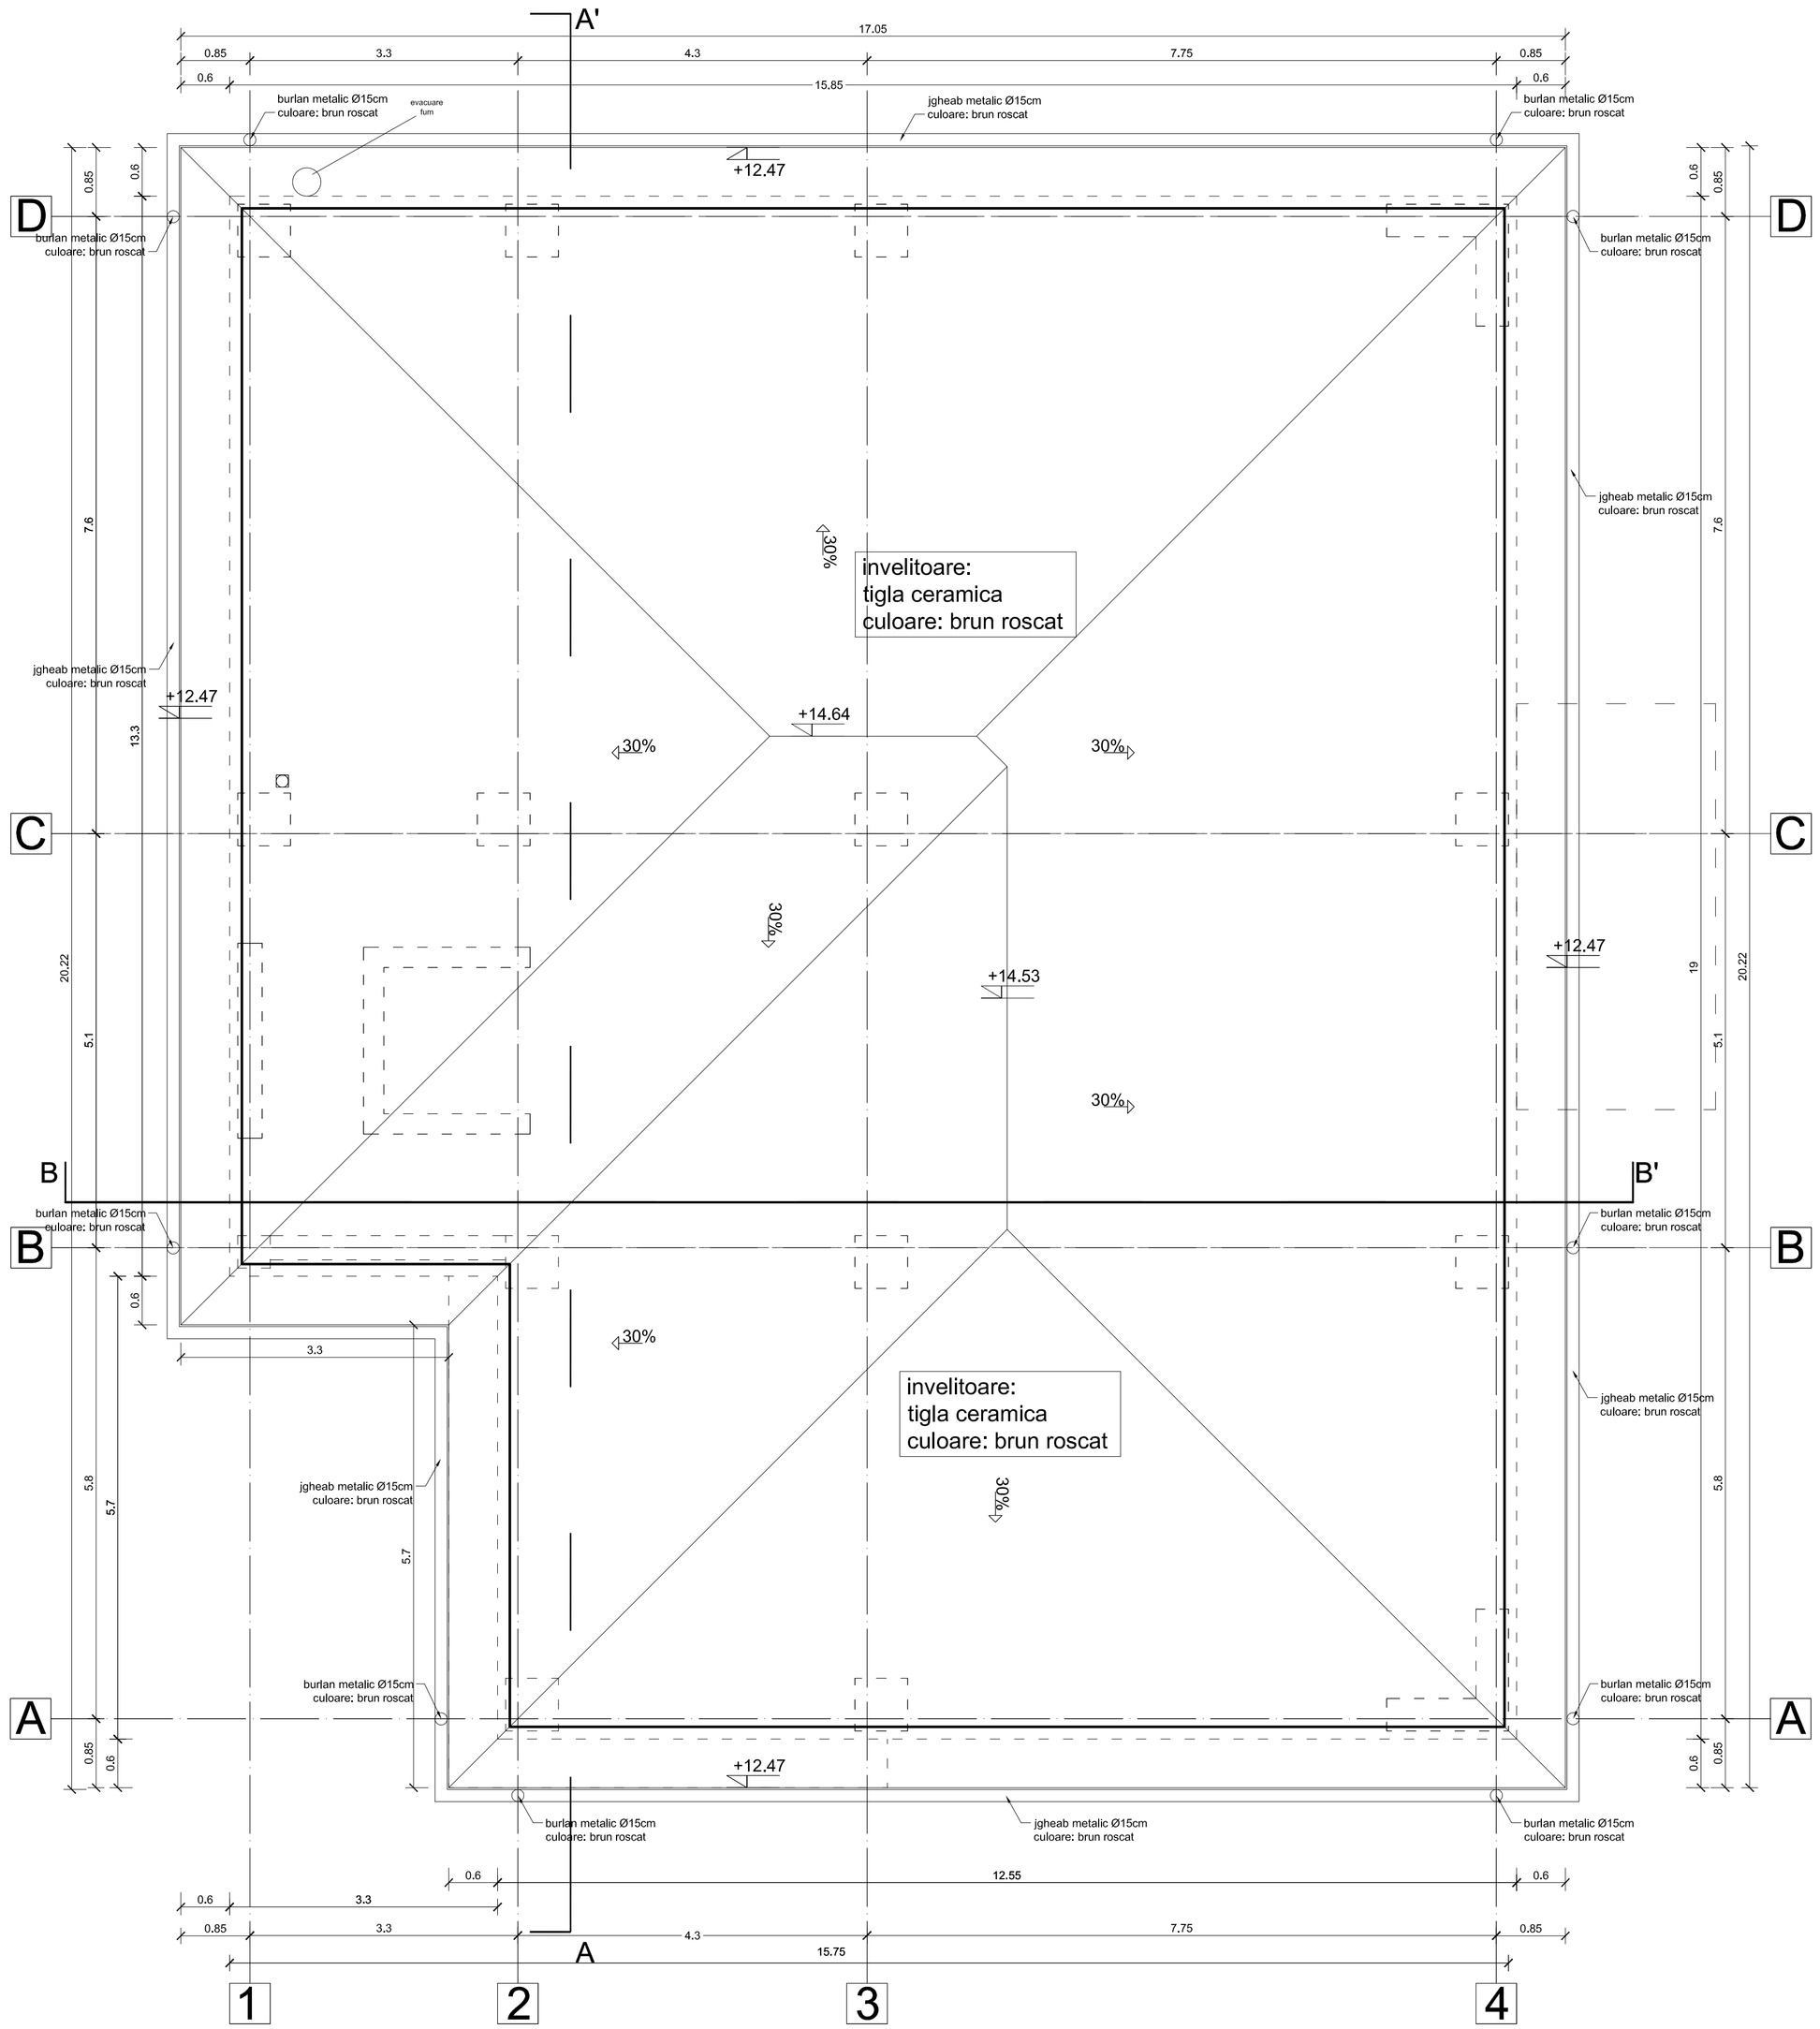

CONSTRUCTIE - GRADINITA:
CATEGORIA DE IMPORTANTA C
CLASA DE IMPORTANTA III
GRADUL DE REZISTENTA LA FOC II

PROIECT	CONSTRUIRE GRADINITA CU PROGRAM PRELUNGIT CU 80 DE LOCURI				
ADRESA	STR. GALA GALACTION NR.2, SECTOR 1, BUCURESTI	INDEX	MODIFICARI		DATA
	SC M.C. General Construct SRL Str. Teodor Stefanescu 4 Sector 3 Bucuresti CUI RO15757211 RC J40/12661/2003 Telefon/Fax : (+4) 021 310 60 63 E-mail : mc@mcprolect.ro www.mcgeneralconstruct.ro	PROIECTANT GENERAL	S.C. M.C. GENERAL CONSTRUCT S.R.L.		
		BENEFICIAR	GRADINITA Nr. 42	PROIECT NR. J24 - 2008	SCARA 1:50
		PLANSA	PLAN ACOPERIS	PLANSA NR. A - 08	DATA 10 - 2009

COORDONATOR PROIECT ARHITECTURA	ARHITECTURA	SEF PROIECT SPECIALITATE:	arh.Gabriel V.NEGULESCU				
		PROIECTAT:	arh.Gabriel V.NEGULESCU				
		DESENAT :	arh.Lucian HANGIU				
		SEF PROIECT :	ing.Marian CERNOVSCHI				
PROIECTAT	SPECIALITATE	LOCATIE	INDEX	NUMAR PR. INT.	FAZA		
MCGC	ARHITECTURA	2008 - J24	00	J - 24	P.Th.		

Prezentul proiect reprezinta proprietatea intelectuala a firmei S.C. M.C. GENERAL CONSTRUCT S.R.L., Orice reproducere partiala sau totala poate fi facuta doar cu acordul prealabil al S.C. M.C. GENERAL CONSTRUCT S.R.L..
LICENTA AutoCAD 2000 LT NR.