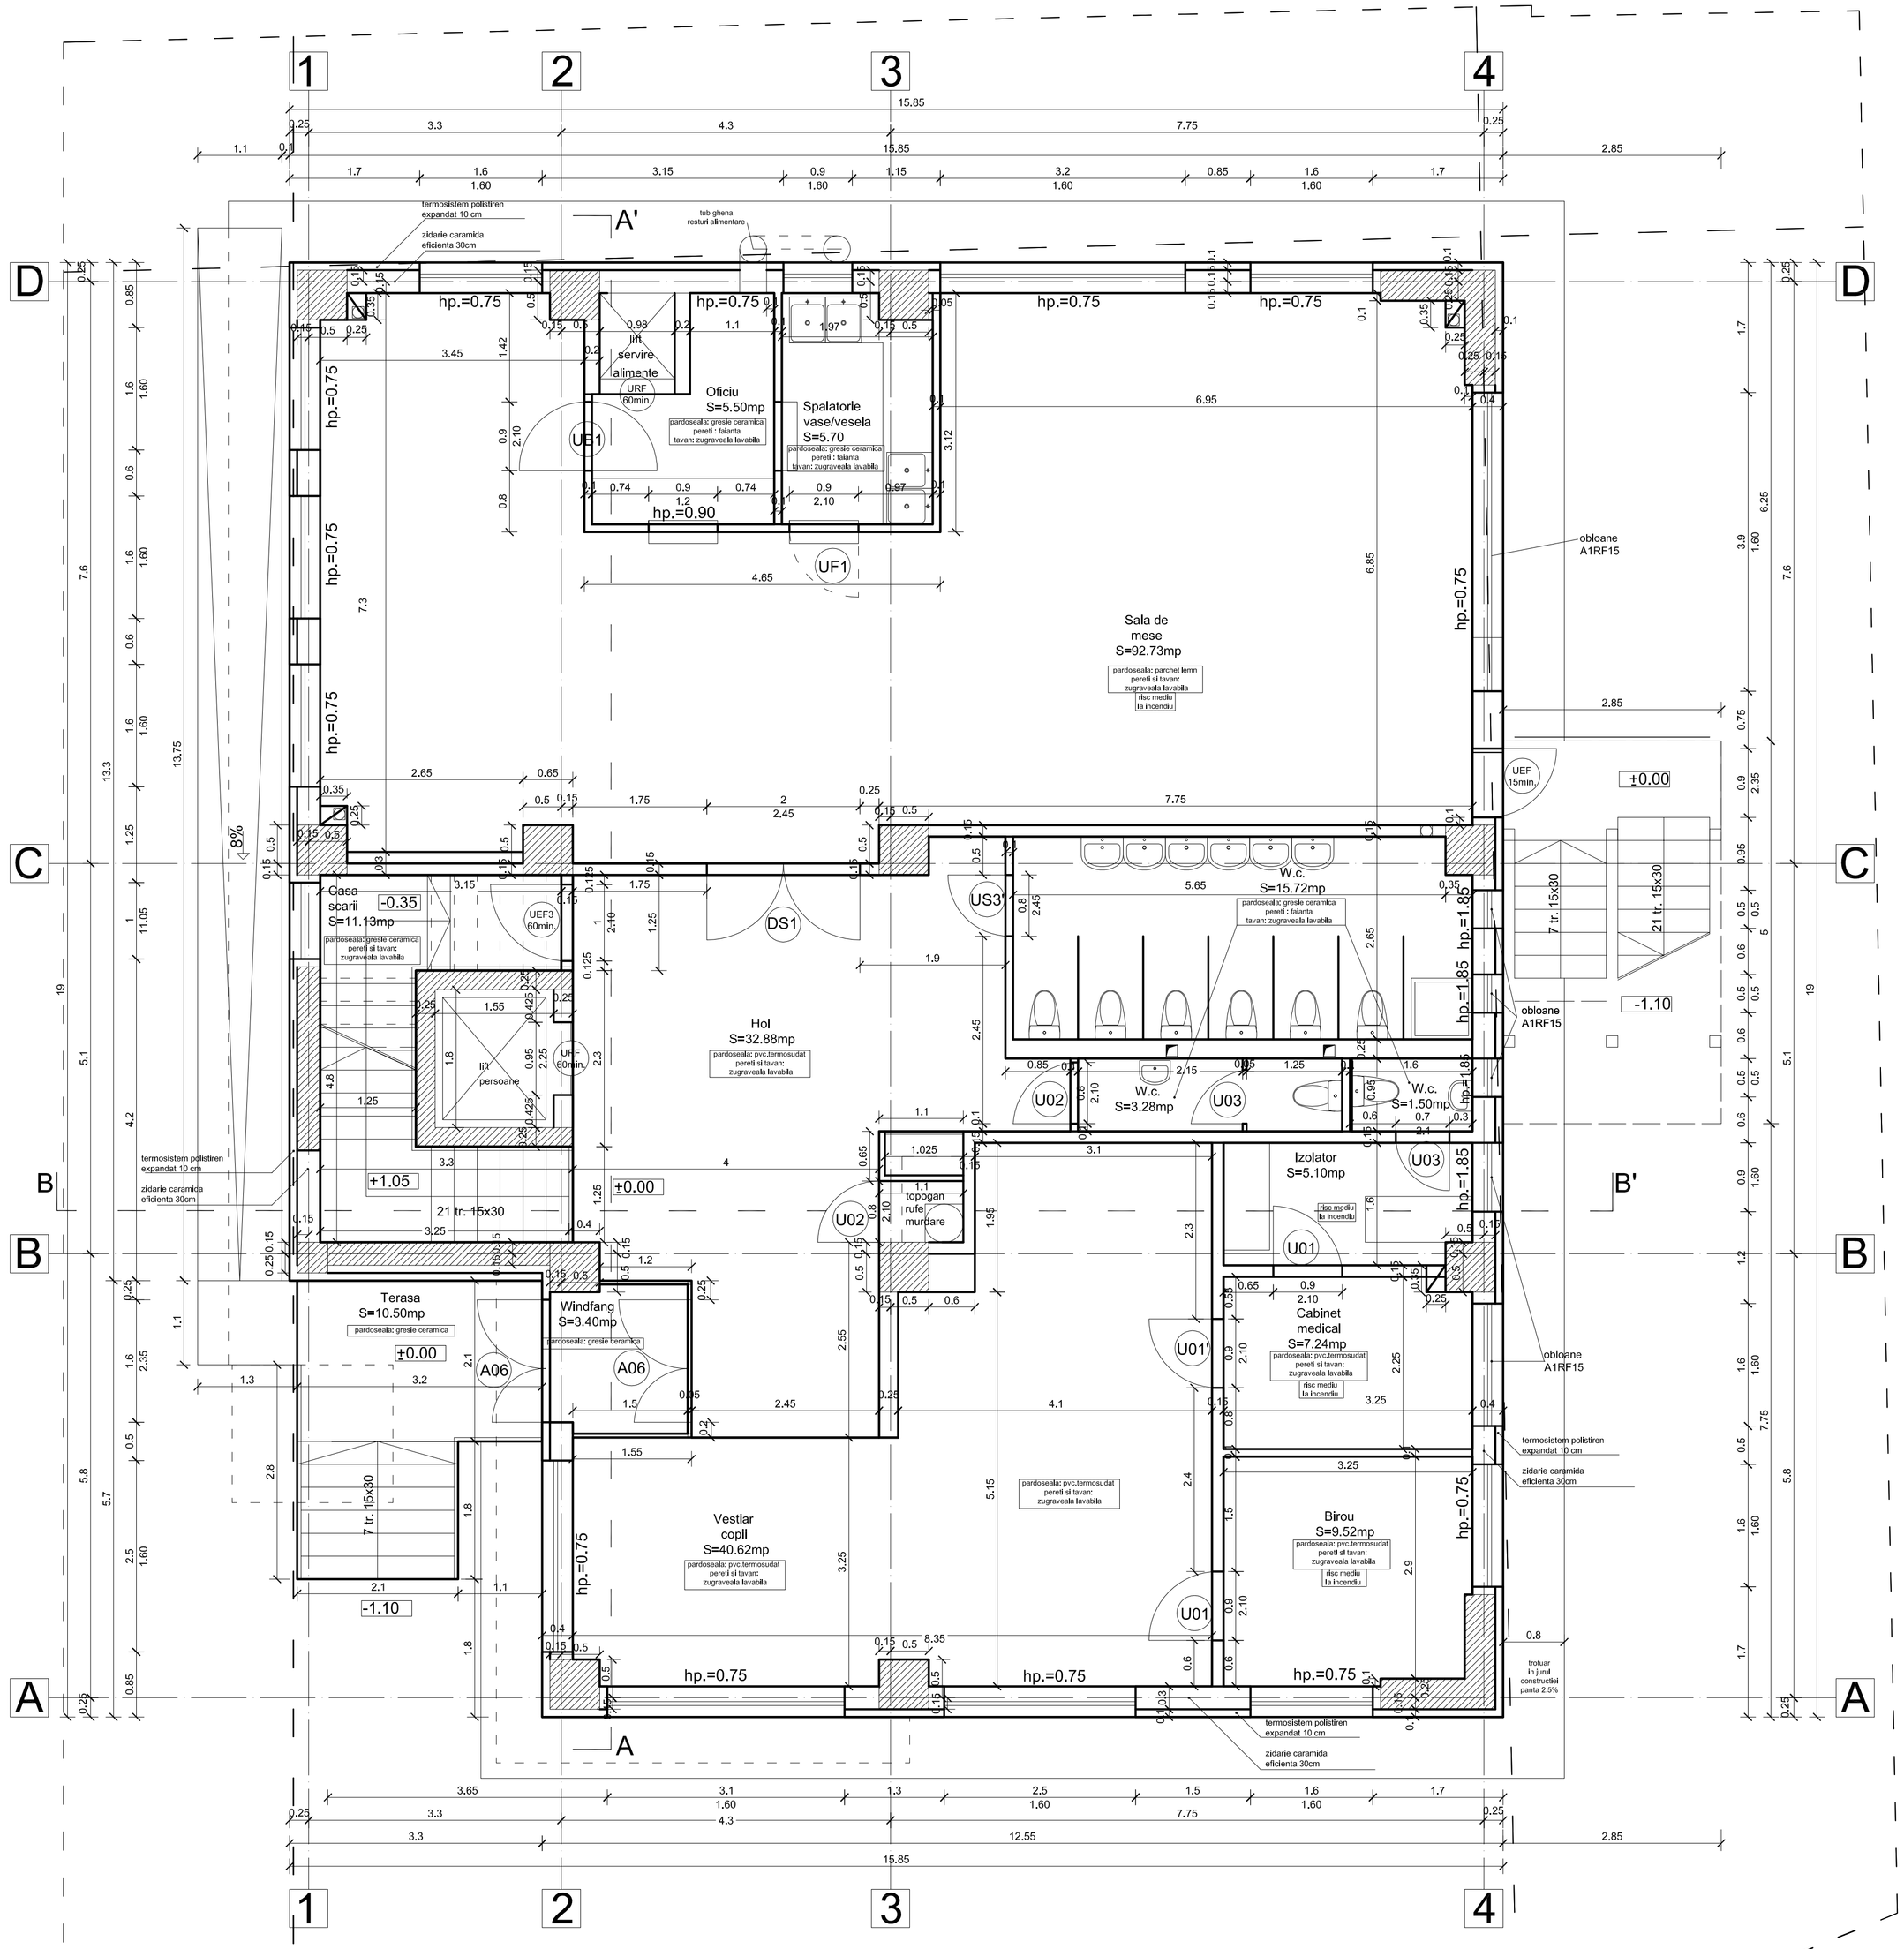


| | | | | | |
|---|---|---|---|---|---|
| PROIECT | CONSTRUIRE GRADINITA CU PROGRAM PRELUNGIT CU 80 DE LOCURI | | | | |
| ADRESA | STR. GALA GALACTION , NR.2, SECTOR 1, BUCURESTI | | | INDEX | MODIFICARI / DATA |
| BENEFICIAR | SC M.C. General Construct SRL<br>Str. Teodor Stefanescu 4 Sector 3 Bucuresti<br>CUI RO15757211 RC J40/12661/2003<br>Telefon/Fax : (+4) 021 310 60 63 E-mail : mc@mcprolect.ro<br>www.mcgeneralconstruct.ro | | | PROIECTANT GENERAL | S.C. M.C. GENERAL CONSTRUCT S.R.L. |
| | | | | BENEFICIAR | GRADINITA Nr. 42 |
| | | | | PROIECT NR. | J24 - 2008 |
| | | | | SCARA | 1:50 |
| PLANSA | PLAN PARTER | | | PLANSA NR. | A - 04 |
| | | | | DATA | 10 - 2009 |
| COORDONATOR PROIECT ARHITECTURA | ARHITECTURA | SEF PROIECT SPECIALITATE: | arh.Gabriel V.NEGULESCU | | |
| | | PROIECTAT: | arh.Gabriel V.NEGULESCU | | |
| | | DESENAT : | arh.Lucian HANGU | | |
| | | SEF PROIECT : | ing.Marian CERNOVSCHI | | |

| PROIECTAT | SPECIALITATE | LOCATIE | INDEX | NUMAR PR. INT. | FAZA |
|---|---|---|---|---|---|
| MCGC | ARHITECTURA | 2008 - J24 | 00 | J - 24 | P.Th. |

Prezentul proiect reprezinta proprietatea intelectuala a firmei S.C. M.C. GENERAL CONSTRUCT S.R.L. Orice reproducere partiala sau totala pentru folosirea sau in avantul persoanelor si S.C. M.C. GENERAL CONSTRUCT S.R.L. LICENTA AutoCAD 2009 LT.MR

CONSTRUCTIE - GRADINITA:
CATEGORIA DE IMPORTANTA C
CLASA DE IMPORTANTA III
GRADUL DE REZISTENTA LA FOC II