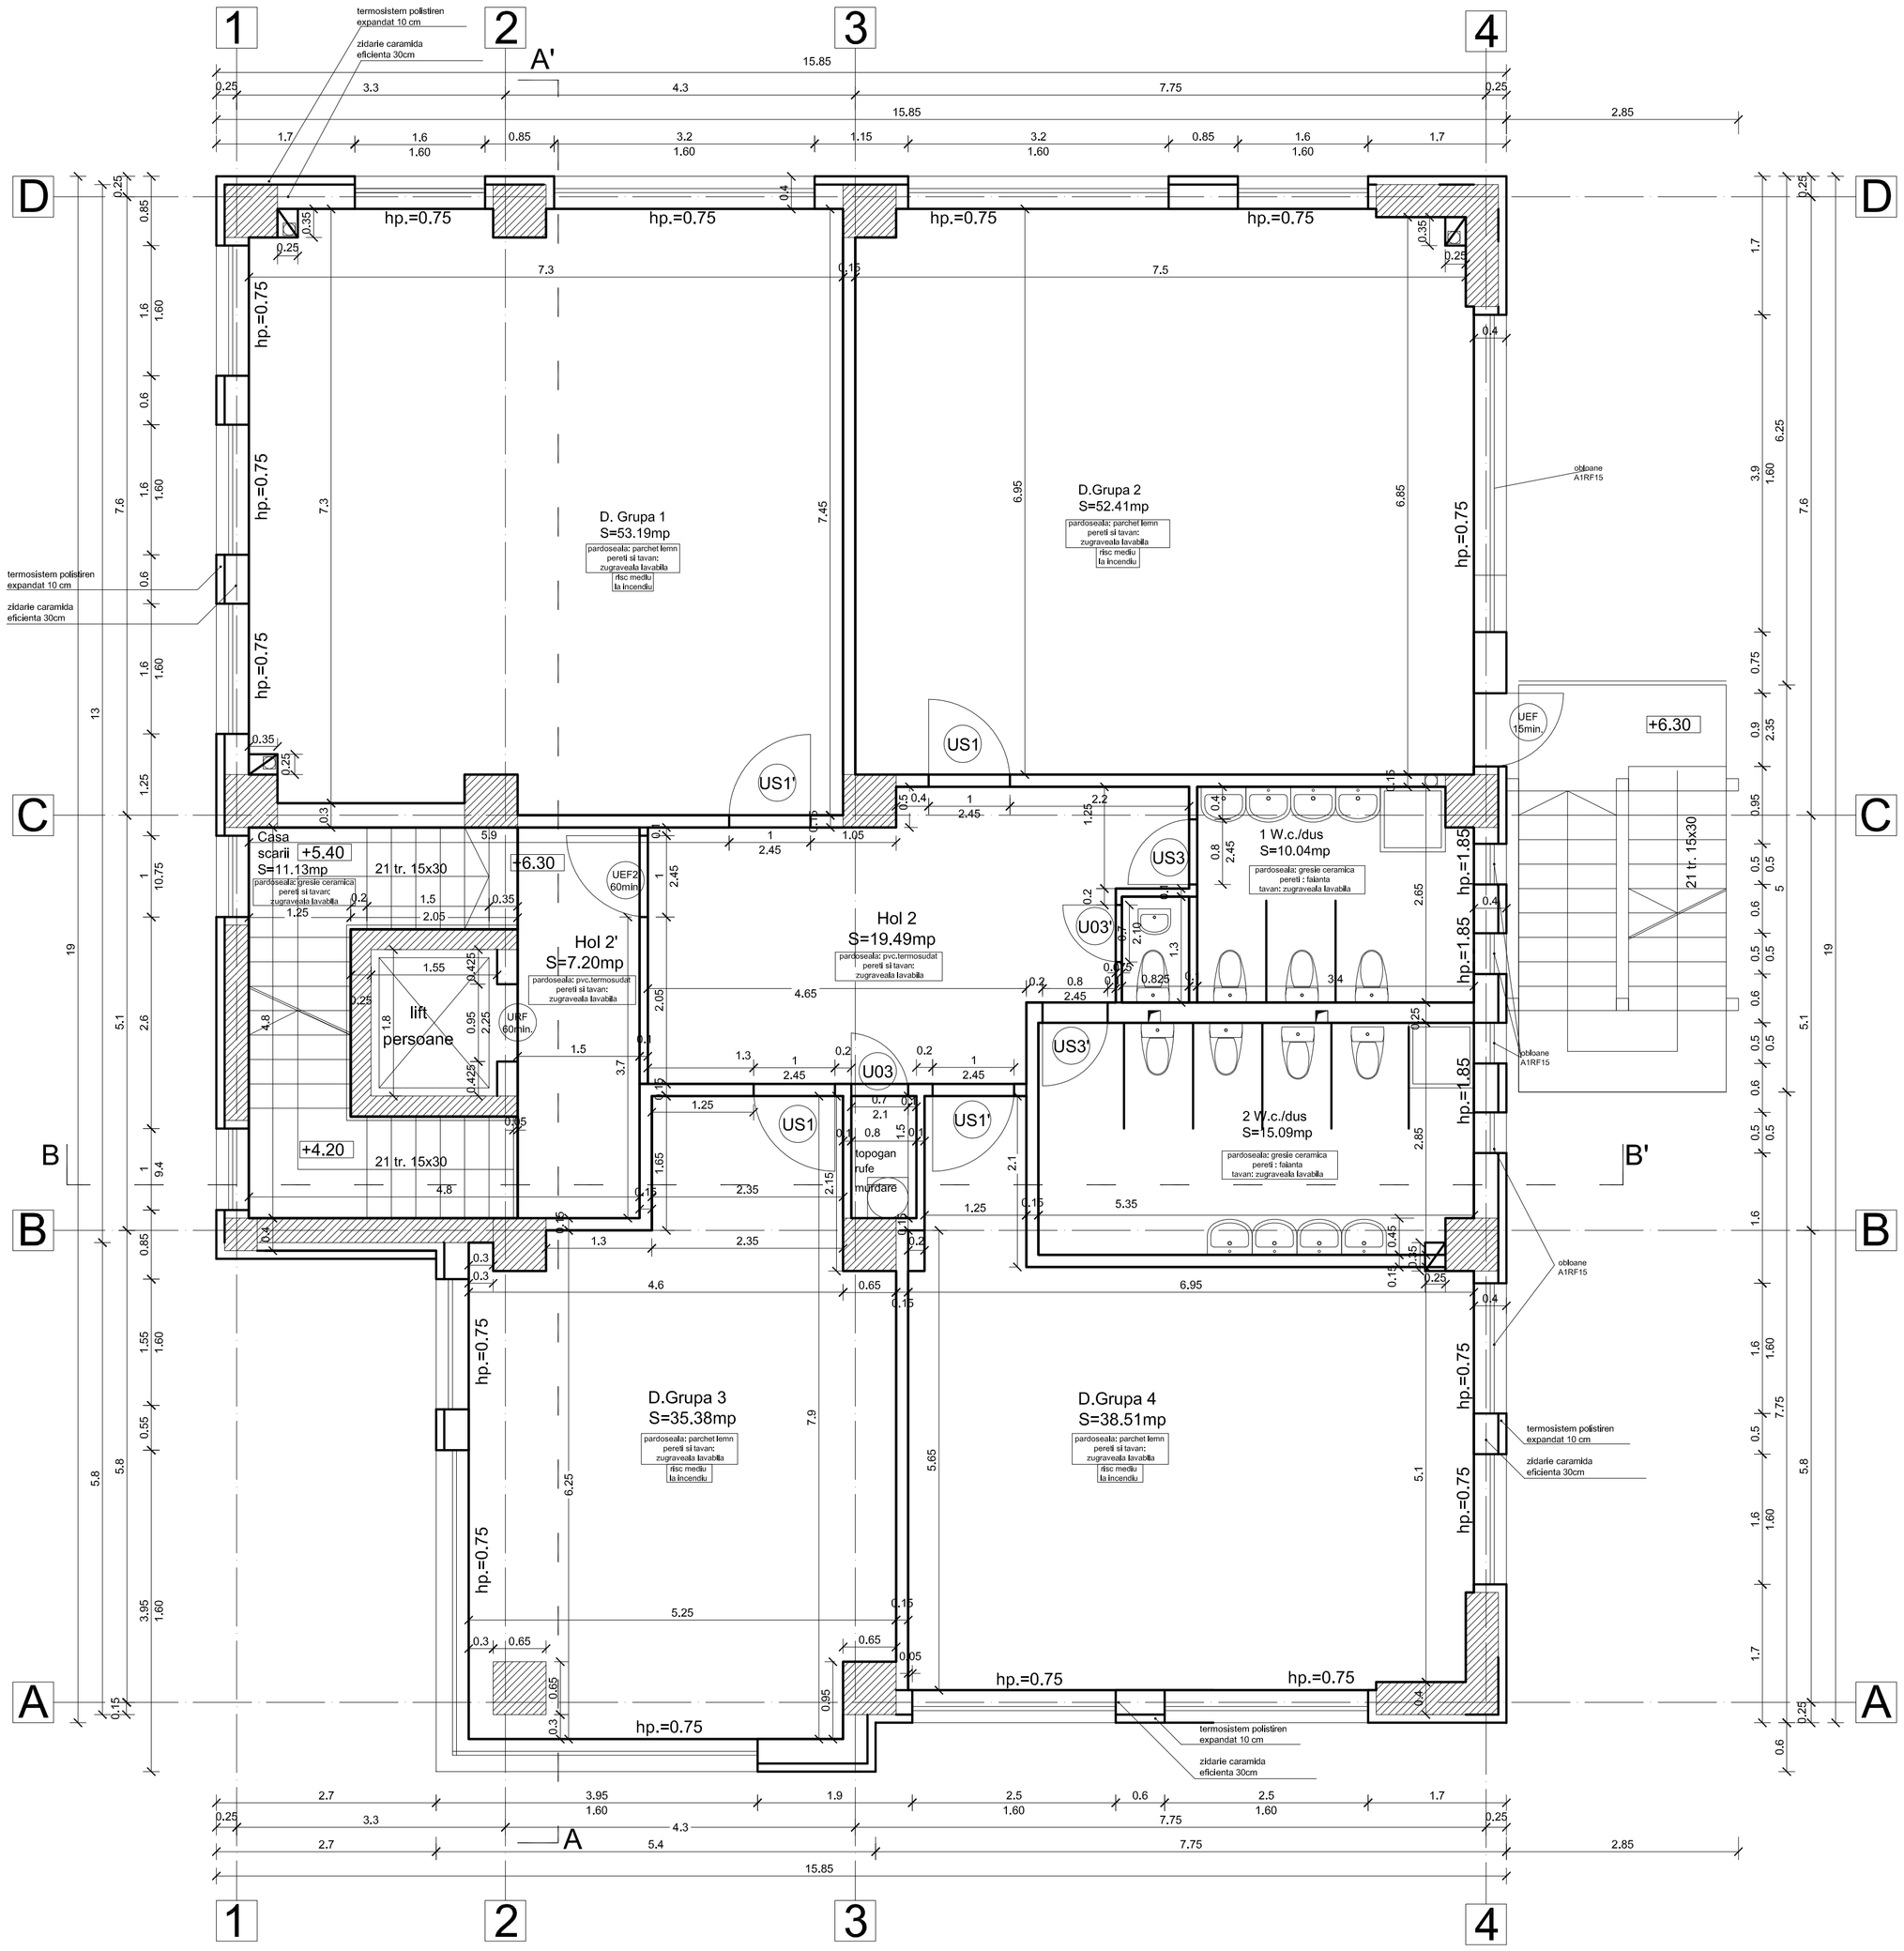

CONSTRUCTIE - GRADINITA:	
CATEGORIA DE IMPORTANTA	C
CLASA DE IMPORTANTA	III
GRADUL DE REZISTENTA LA FOC	II

PROIECT	CONSTRUIRE GRADINITA CU PROGRAM PRELUNGIT CU 80 DE LOCURI				
ADRESA	STR. GALA GALACTION , NR.2, SECTOR 1, BUCURESTI				
		INDEX	MODIFICARI		DATA
PROIECTANT GENERAL	SC M.C. General Construct SRL Str. Teodor Stefanescu 4 Sector 3 Bucuresti CUI RO15757211 RC J40/12661/2003 Telefon/Fax : (+4) 021 310 60 63 E-mail : mc@mcproiect.ro www.mcgeneralconstruct.ro	S.C. M.C. GENERAL CONSTRUCT S.R.L.			
BENEFICIAR		GRADINITA Nr. 42		PROIECT NR. J24 - 2008	SCARA 1:50
PLANSA		PLAN ETAJ 1		PLANSA NR. A - 05	DATA 10 - 2009

COORDONATOR PROIECT ARHITECTURA	ARHITECTURA	SEF PROIECT SPECIALITATE:	arh.Gabriel V.NEGULESCU	PROIECTAT	SPECIALITATE	LOCATIE	INDEX	NUMAR PR. INT.	FAZA
		PROIECTAT:	arh.Gabriel V.NEGULESCU	MCGC	ARHITECTURA	2008 - J24	00	J - 24	P.Th.
		DESENAT :	arh.Lucian HANDRU						
		SEF PROIECT :	ing.Marian GERMOVSCHI						

Proiectul cu intreg continut grafic este marca inregistrata a firmei S.C. M.C. GENERAL CONSTRUCT S.R.L. Orice reproducere partiala sau totala poate fi facuta doar cu acordul prealabil al S.C. M.C. GENERAL CONSTRUCT S.R.L.
LICENTA AutoCAD 2005 LT full