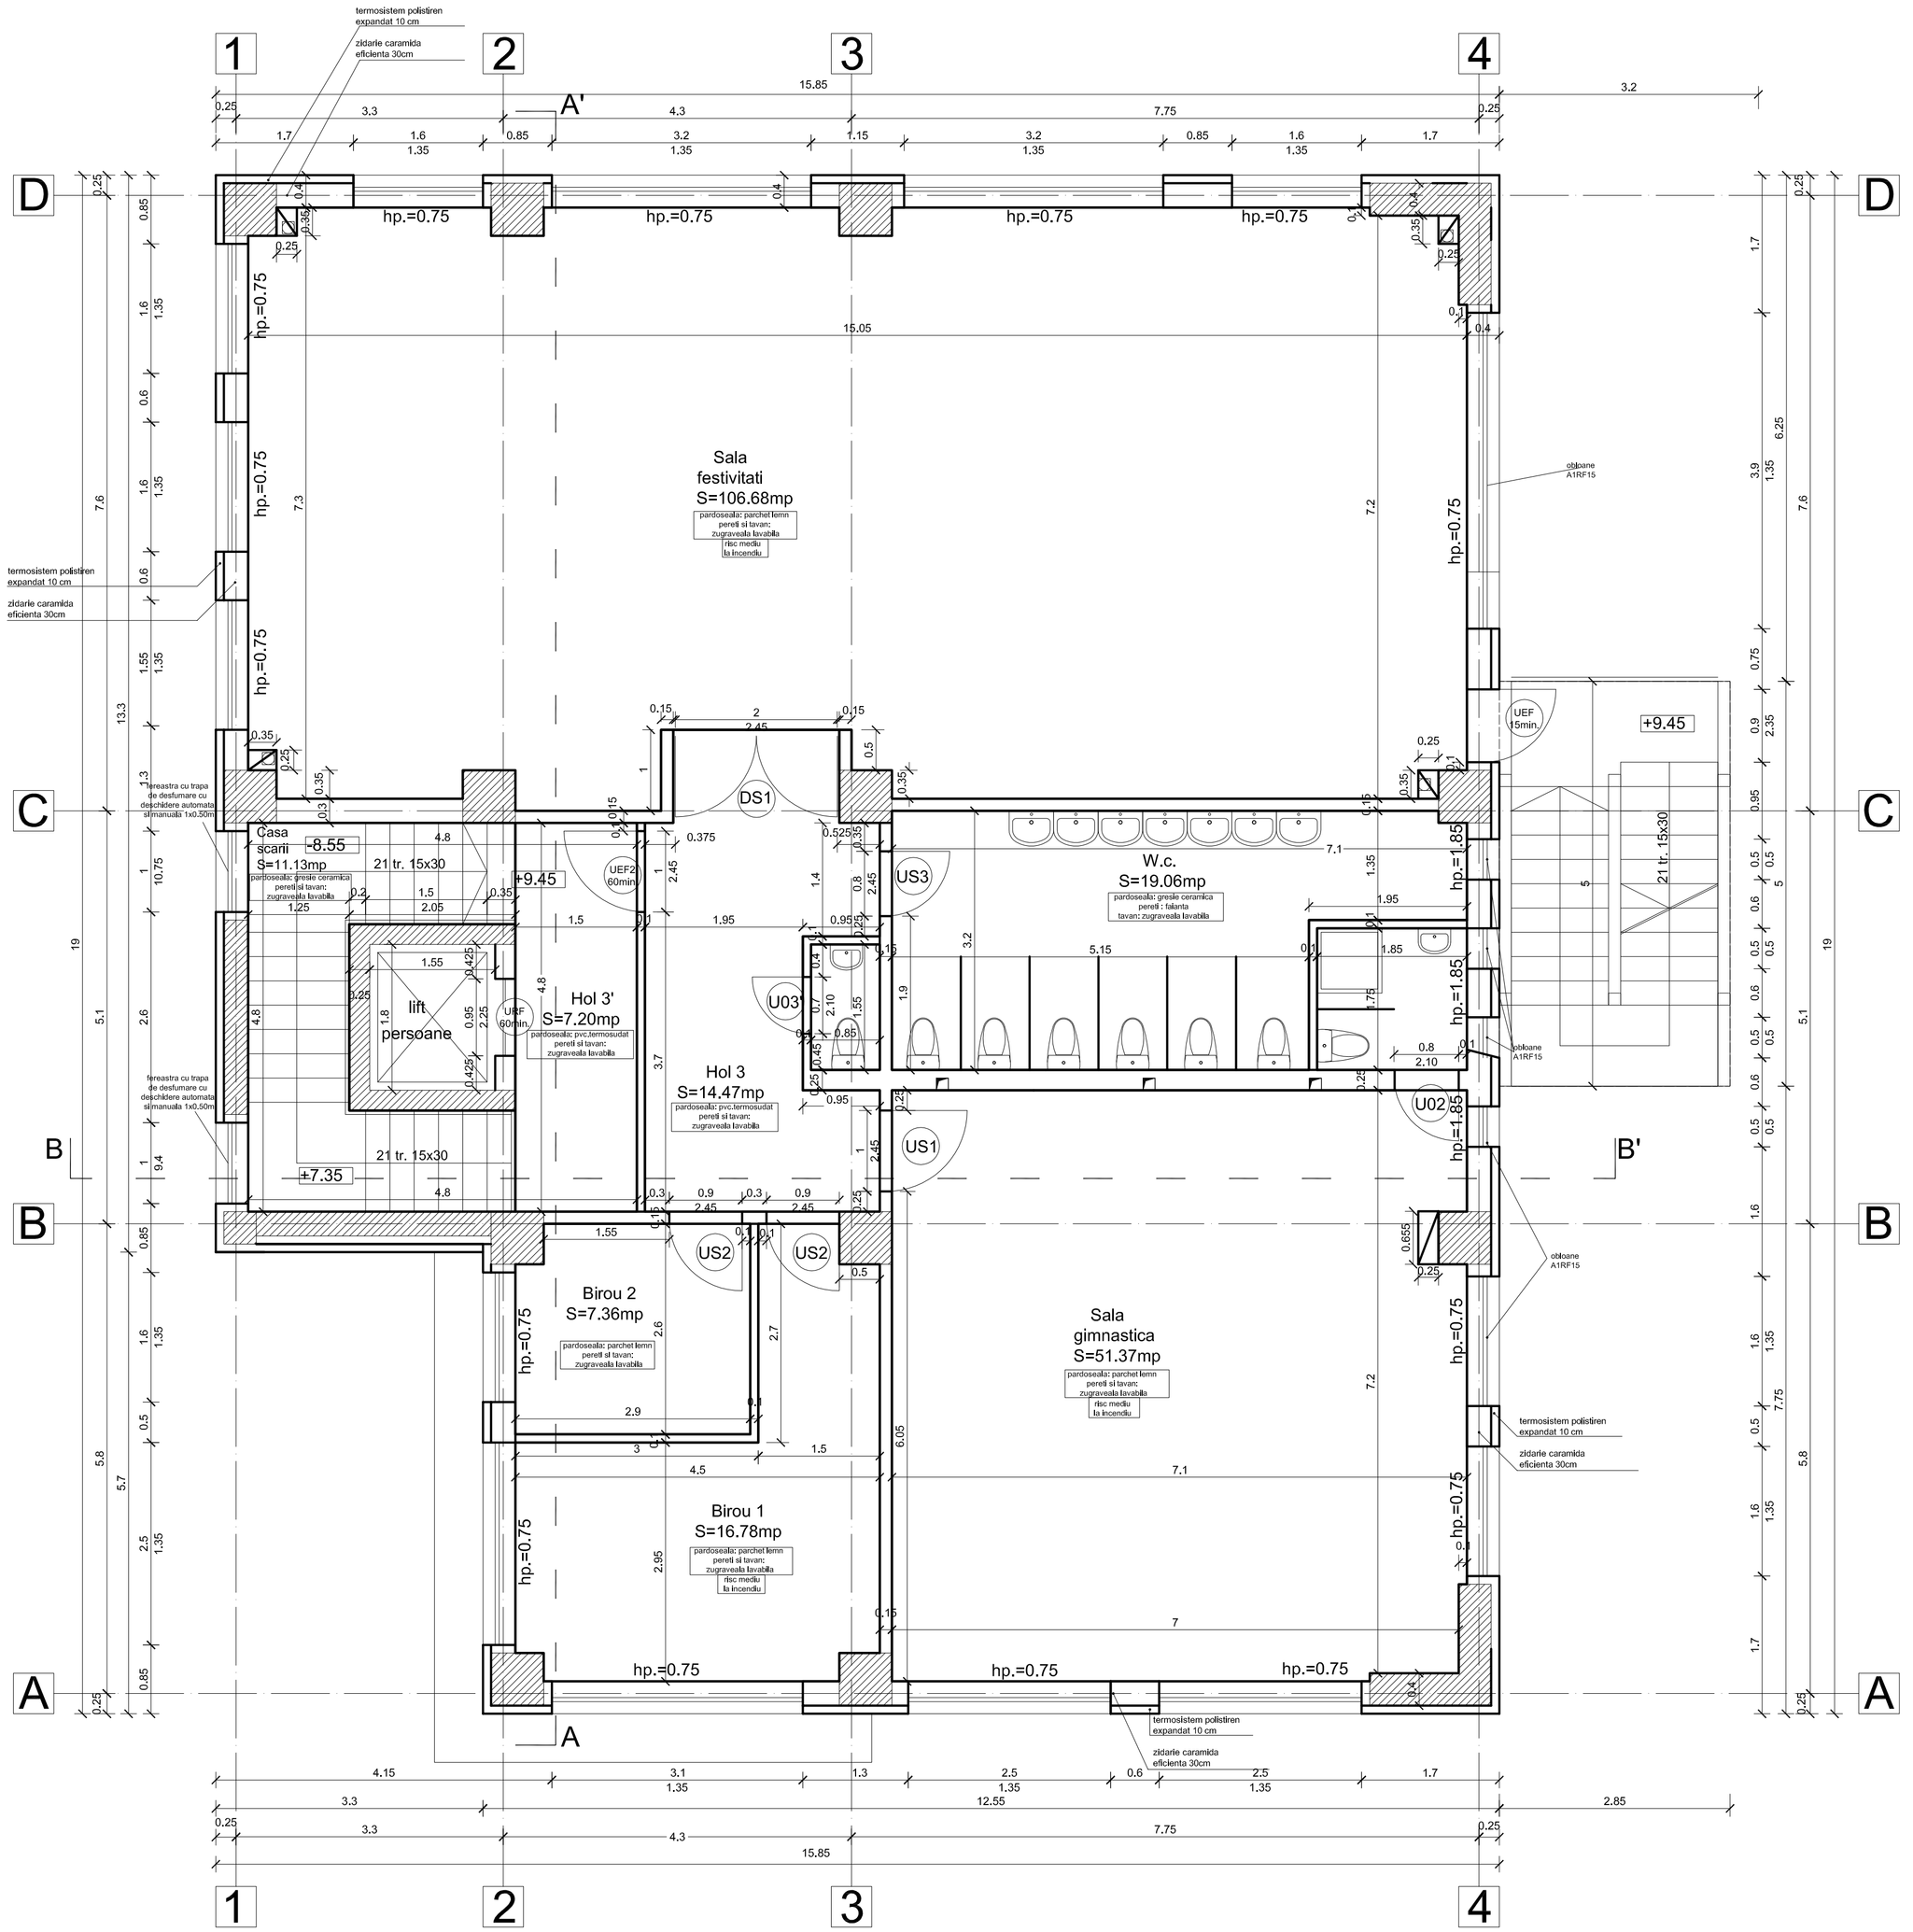

CONSTRUCTIE - GRADINITA:	
CATEGORIA DE IMPORTANTA	C
CLASA DE IMPORTANTA	III
GRADUL DE REZISTENTA LA FOC	II

PROIECT	CONSTRUIRE GRADINITA CU PROGRAM PRELUNGIT CU 80 DE LOCURI				
ADRESA	STR. GALA GALACTION, NR.2, SECTOR 1, BUCURESTI			INDEX	MODIFICARI / DATA
PROIECTANT GENERAL	SC M.C. General Construct SRL Str. Teodor Stefanescu 4 Sector 3 Bucuresti CUI RO15757211 RC J40/12661/2003 Telefon/Fax : (+4) 021 310 60 63 E-mail : mc@mcproiect.ro www.mcgeneralconstruct.ro	S.C. M.C. GENERAL CONSTRUCT S.R.L.			
BENEFICIAR		GRADINITA Nr. 42		PROIECT NR. J24 - 2008	SCARA 1:50
PLANSA		PLAN ETAJ 3		PLANSA NR. A - 07	DATA 10 - 2009

COORDONATOR PROIECT ARHITECTURA						
ARHITECTURA	SEF PROIECT SPECIALITATE:	ing.Gabriel VJNEGULESCU				
	PROIECTAT:	ing.Gabriel VJNEGULESCU				
	DESENAT :	arh.Lucian HANGIU				
	SEF PROIECT :	ing.Marian CERNOVSCHI				

PROIECTAT	SPECIALITATE	LOCATIE	INDEX	NUMAR PR. INT.	FAZA
MCGC	ARHITECTURA	2008 - J24	00	J - 24	P.Th.

Prezentul proiect reprezinta proprietatea intelectuala a firmei S.C. M.C. GENERAL CONSTRUCT S.R.L.. Orice reproducere partiala sau totala pentru fi facuta doar cu acordul prealabil al S.C. M.C. GENERAL CONSTRUCT S.R.L.. LICENTIA AutoCAD 2000 LT NR.