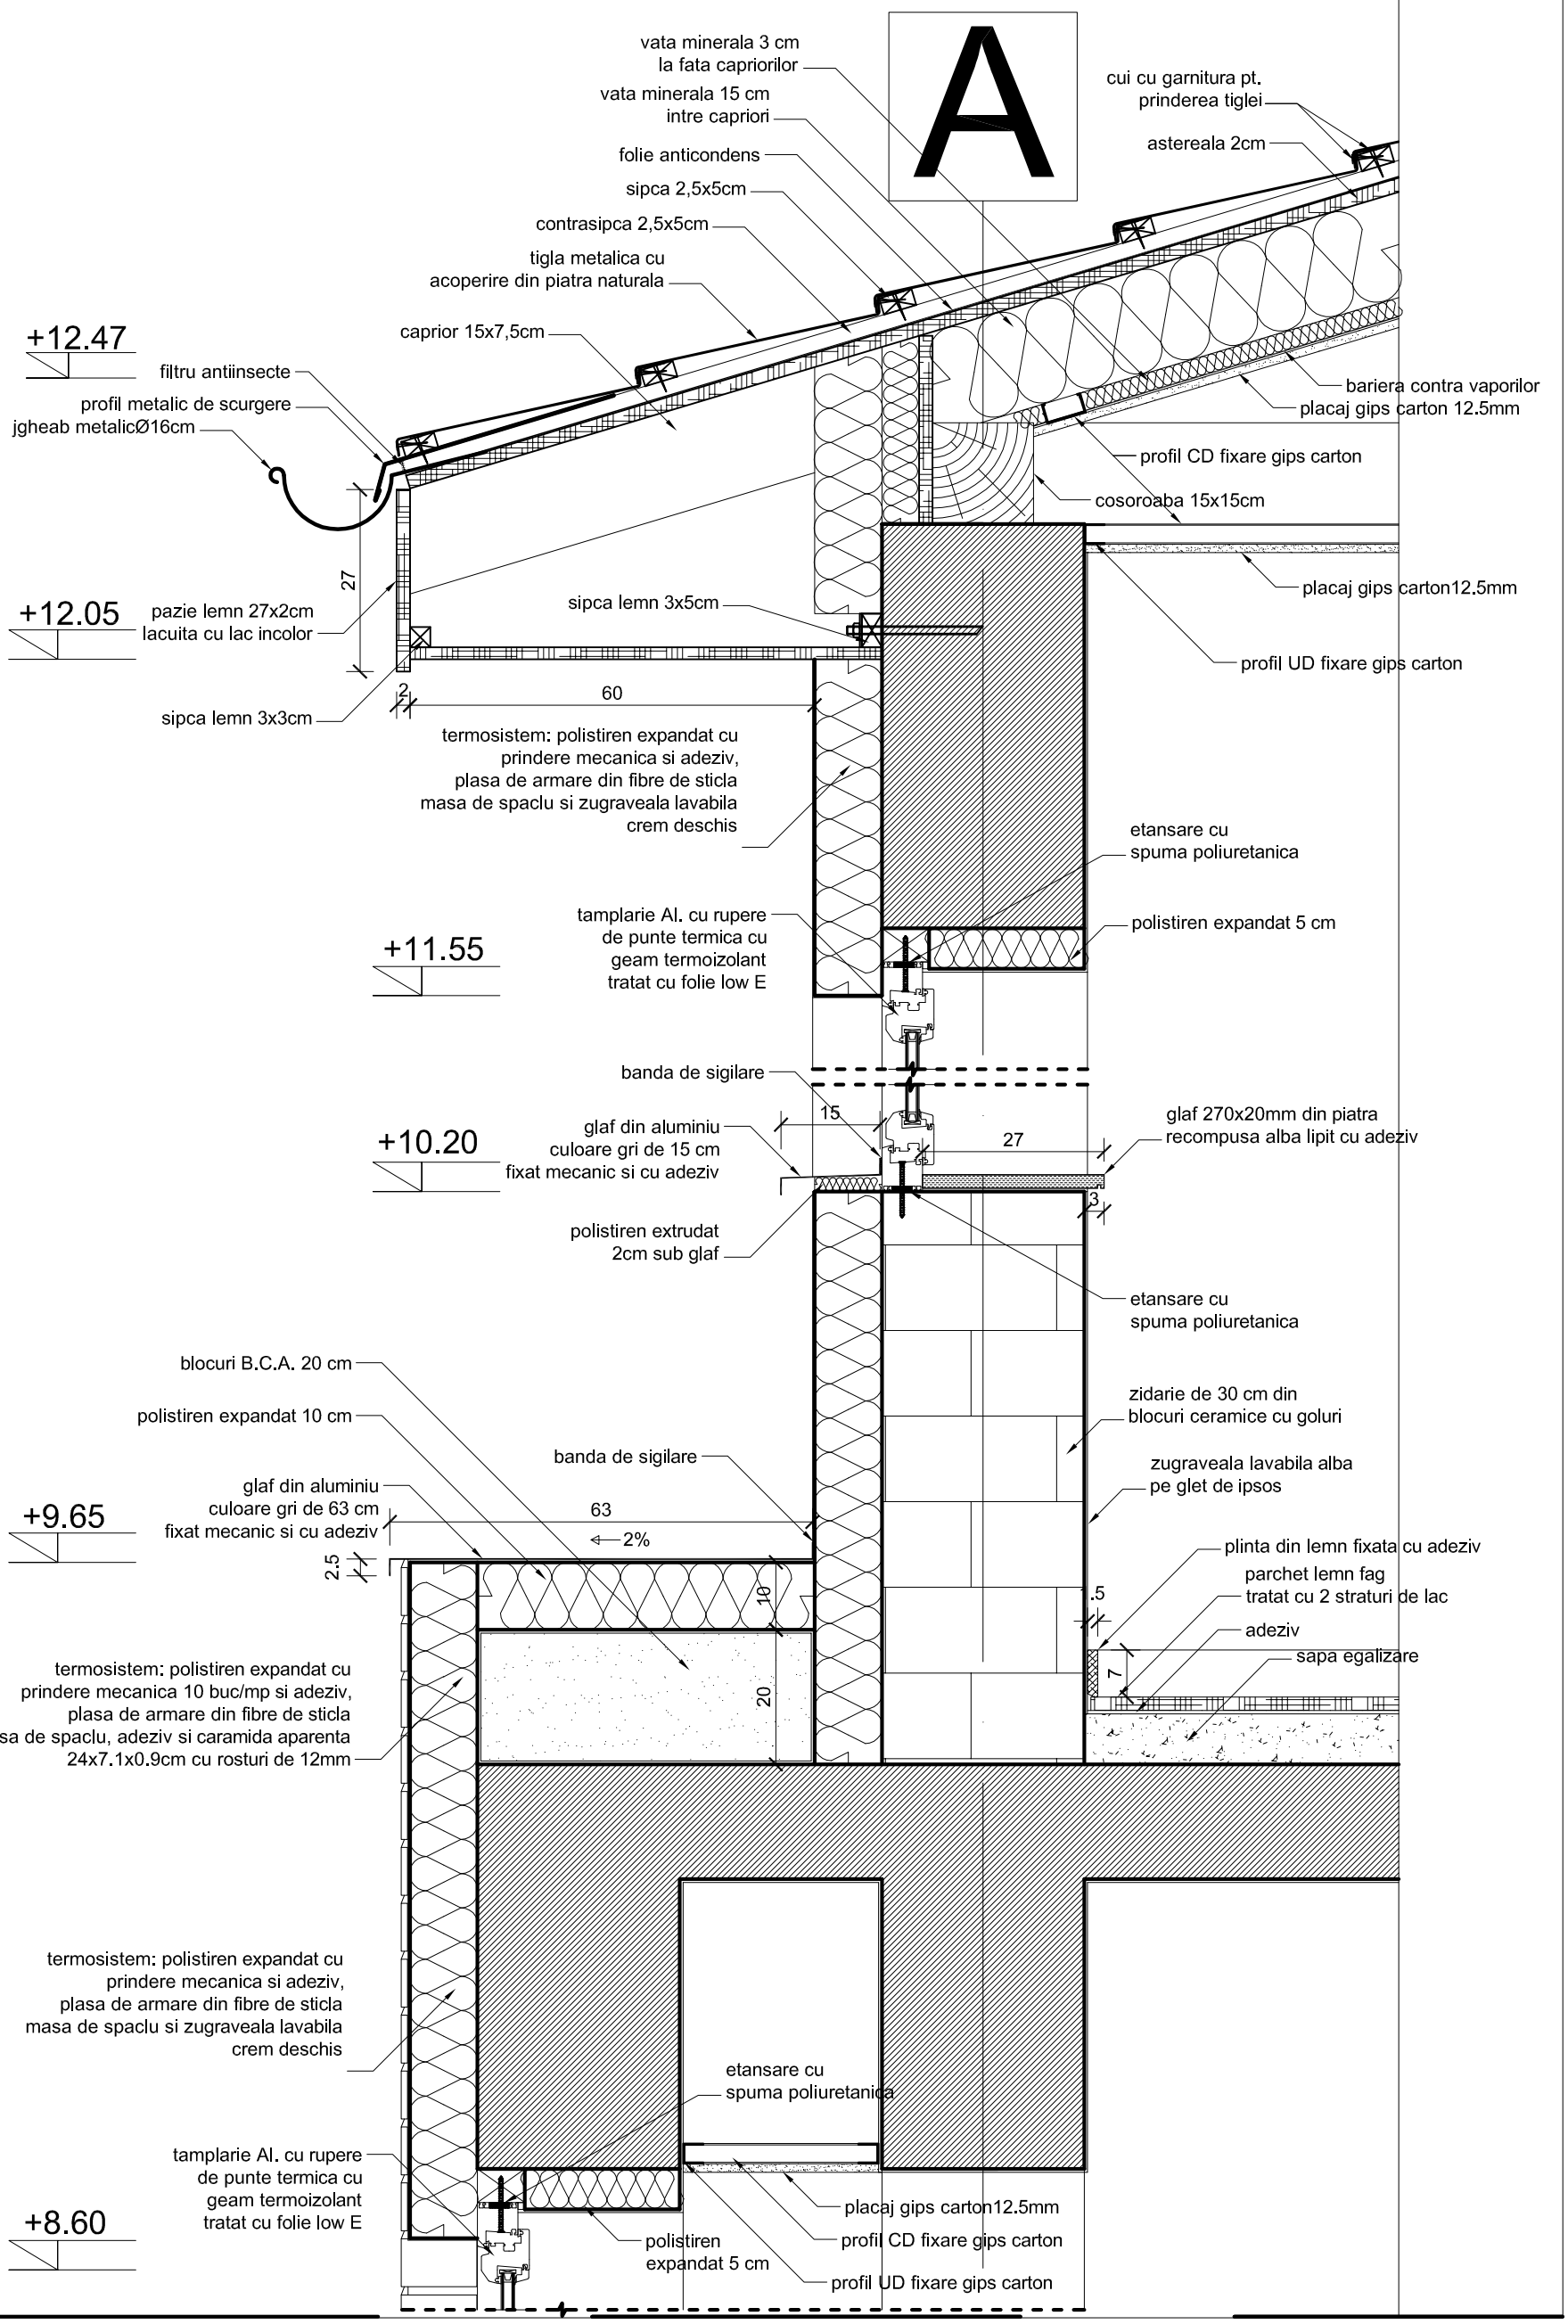

CONSTRUCTIE - GRADINITA:	
CATEGORIA DE IMPORTANTA	C
CLASA DE IMPORTANTA	II
GRADUL DE REZISTENTA LA FOC	II

PROIECT	CONSTRUIRE GRADINITA CU PROGRAM PRELUNGIT CU 80 DE LOCURI			
ADRESA	STR. GALA GALACTION , NR.2, SECTOR 1, BUCURESTI			
	SC M.C. General Construct SRL Str. Teodor Stefanescu 4 Sector 3 Bucureşti CUI RO15757211 RC J40/12661/2003 Telefon/Fax : (+4) 021 310 60 63 E-mail : mc@mcproiect.ro www.mcgeneralconstruct.ro			
COORDONARE PROIECT ARHITECTURA	ARHITECTURA	SEF PROIECT SPECIALITATE:	arh.Gabriel V.NEGULESCU	
		PROIECTAT:	arh.Gabriel V.NEGULESCU	
		DESENAT :	arh.Lucian HANGIU	
		SEF PROIECT :	Ing.Marian CERNOVSCHI	

INDEX	MODIFICARI	DATA

PROIECTANT GENERAL	S.C. M.C. GENERAL CONSTRUCT S.R.L.				
BENEFICIAR	GRADINITA Nr. 42			PROIECT NR. J24 - 2008	SCARA 1:10
PLANSA	DETALII D01' D02			PLANSA NR. A- 02	DATA 10 - 2009
PROIECTAT	SPECIALITATE	LOCATIE	INDEX	NUMAR PR. INT.	FAZA
MCGC	ARHITECTURA	2008 - J24	00	J - 24	D.E.

Prezentul proiect reprezinta propietatea intelectuala a firmei S.C. M.C. GENERAL CONSTRUCT S.R.L. Orice reproducere partiala sau totala poate fi facuta doar cu acordul prealabil al S.C. M.C. GENERAL CONSTRUCT S.R.L.
LICENTA AutoCAD 2009 LT NR