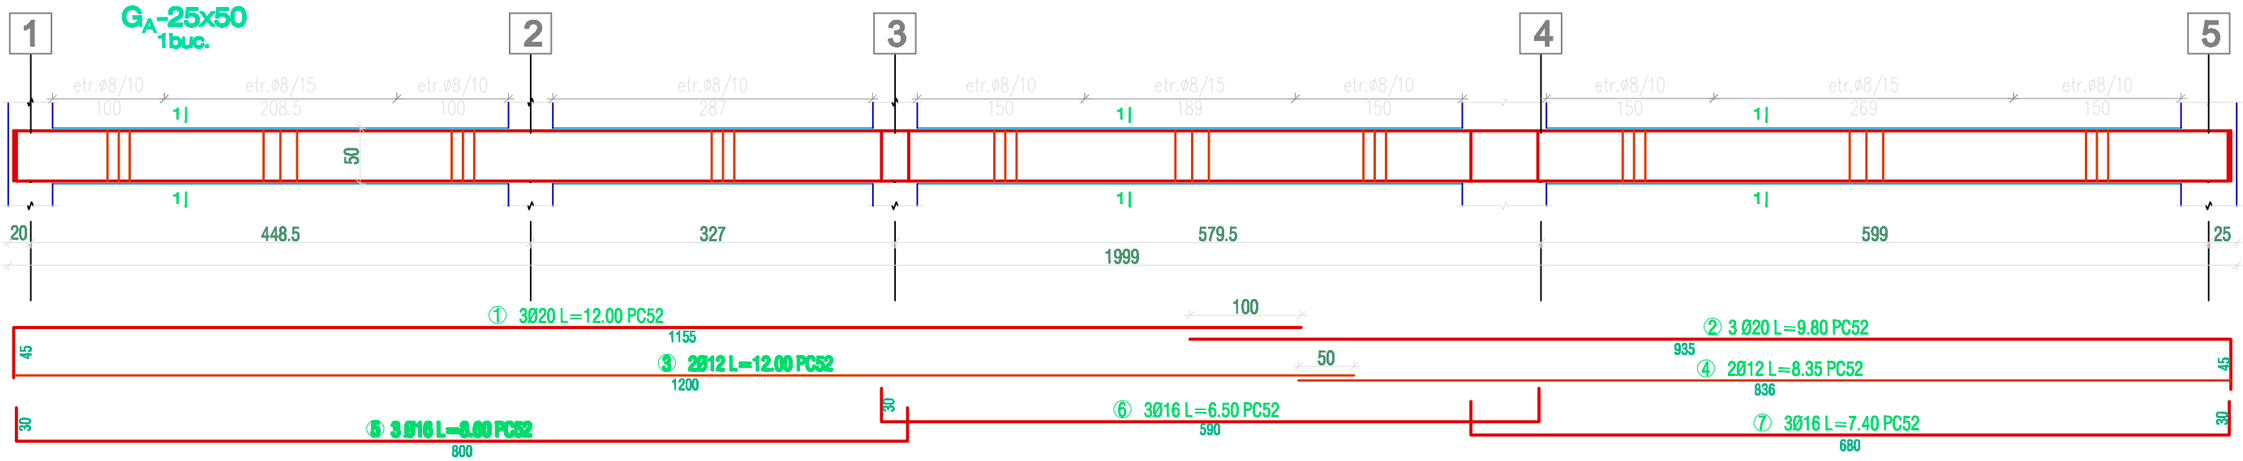

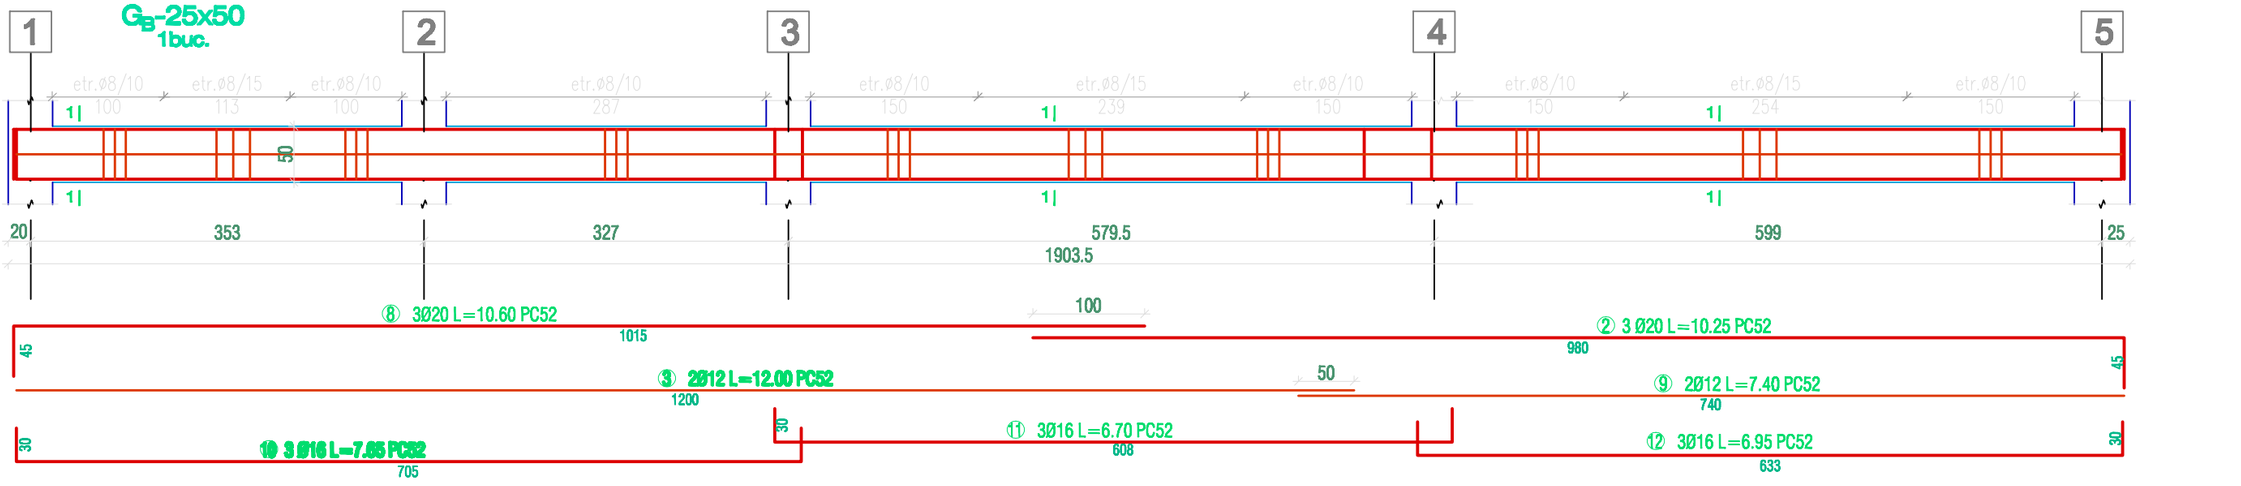

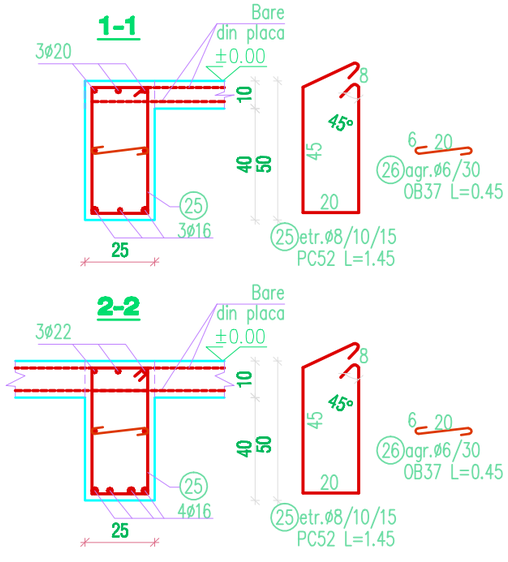

DATE GENERALE	
localitate	Bucuresti, sector 1, str. Witting, nr.15
sector / judet	1
clasa de importanta	II
categ. de importanta	C
zona seismica	C
a_g=0.24g; Tc=1.6s	
zona de zapada	C
presiunea conventionala	350kPa
adancimea de fundare	2.00m

MATERIALE FOLOSITE	
beton cuzineti	C16/20
beton suprastructura	C20/25
mortar zidarie	M50Z
armatura etrieri	OB37
armatura longitudinala	PC52

PROIECT	REABILITARE, CONSOLIDARE SI EXTINDERE GRADINITA NR.285 -CORP 1	
ADRESA	STR. WITTING, NR.15, SECT. 1, BUCURESTI	

INDEX	MODIFICARI	DATA

SC M.C. General Construct SRL
Str. Teodor Stefanescu 4 Sector 3 Bucuresti
CUI RO15757211 RC J40/12861/2003
Telefon/Fax : (+4) 021 310 60 63 E-mail : mc@mcproiect.ro
www.mcgeneralconstruct.ro

COORDONARE PROIECT REZISTENTA	REZISTENTA	SEF PROIECT: Ing. Marian CERNOVSCHI
		PROIECTAT: Drd. Ing. Catalin HOMEAG
		DESENAT: Drd. Ing. Catalin HOMEAG

PROIECTANT GENERAL	S.C. M.C. GENERAL CONSTRUCT S.R.L.				
BENEFICIAR	GRADINITA NR. 285 -CORP 1			PROIECT NR. J12 - 2888	SCARA 1:50
PLANSA	PLAN ARMARE GRINZI PESTE DEMISOL (I)			PLANSA NR. R - 08	DATA 05 - 2888
PROIECTAT	SPECIALITATE	LOCATIE	INDEX	NUMAR PR. INT.	FAZA
MCGC	REZISTENTA	2888 - J12	00	J - 12	D.E.

Prezentul proiect reprezinta proprietatea intelectuala a firmei S.C. M.C. GENERAL CONSTRUCT S.R.L. Orice reproducere partiala sau totala pentru o folosire altor cu acordul prealabil al S.C. M.C. GENERAL CONSTRUCT S.R.L.
LICENTA AutoCAD 2020 LT NR