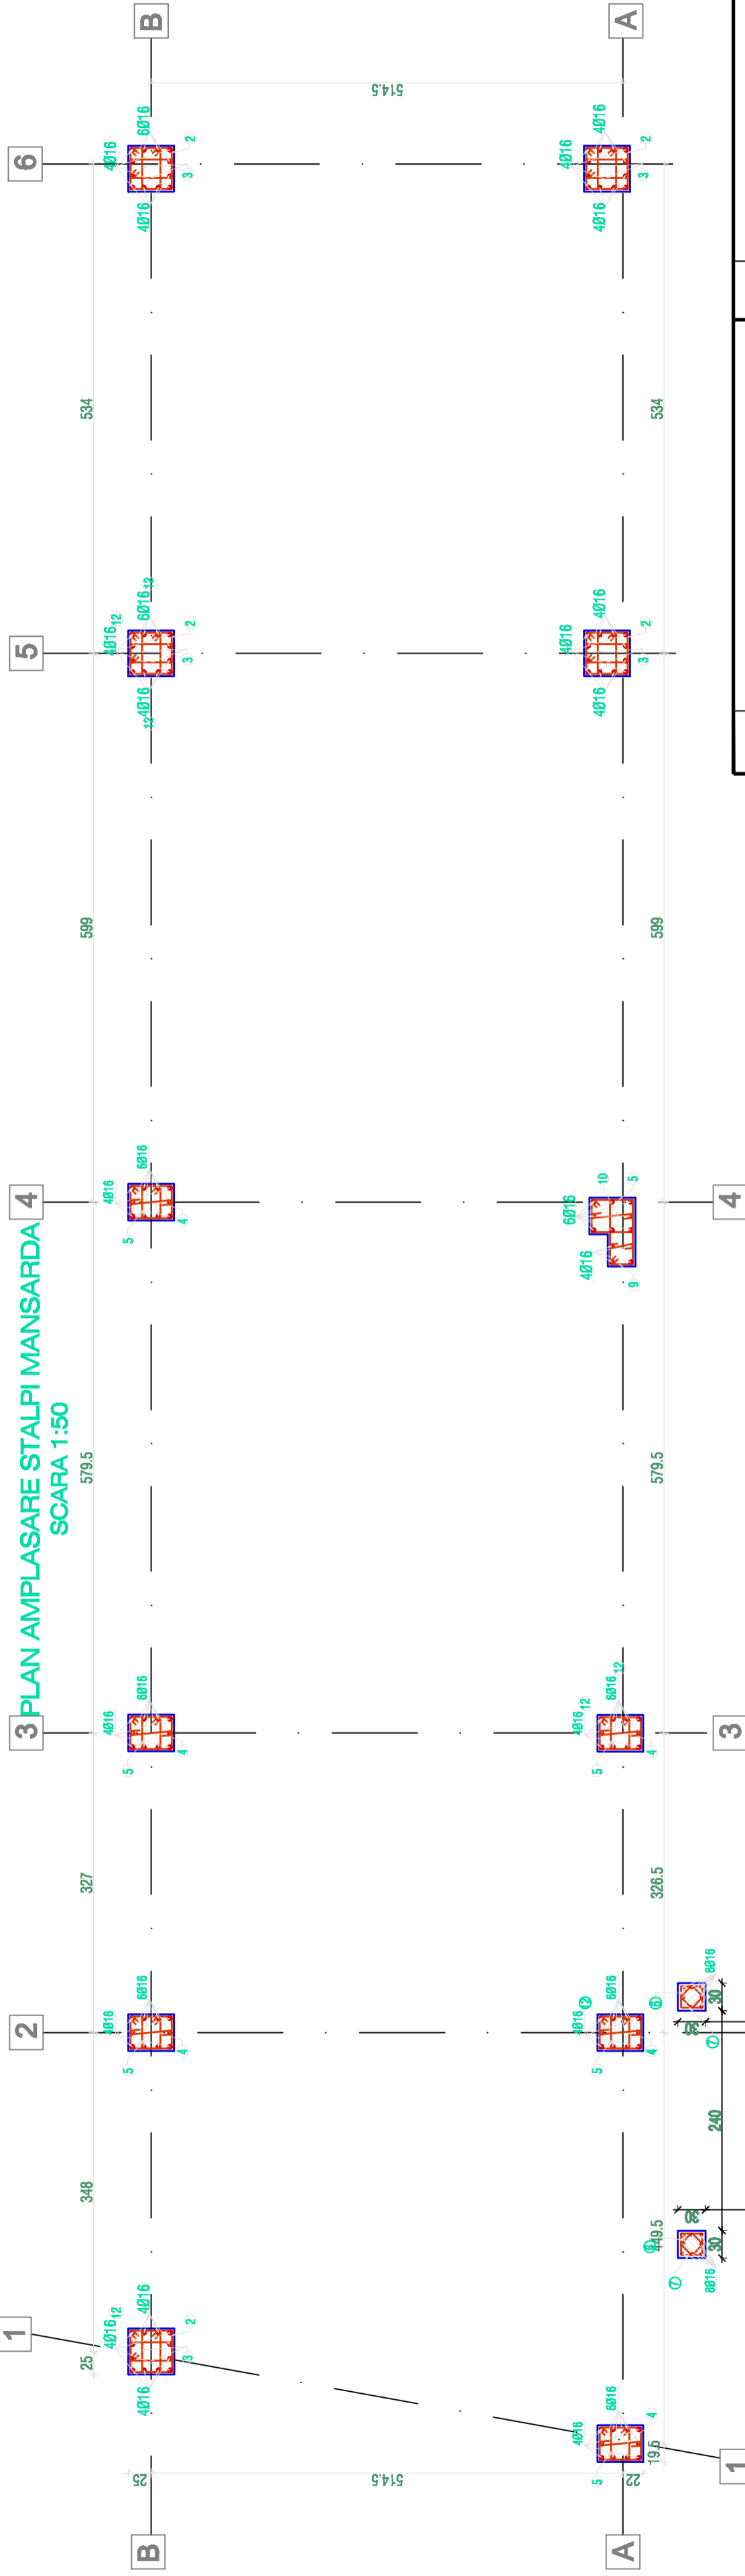
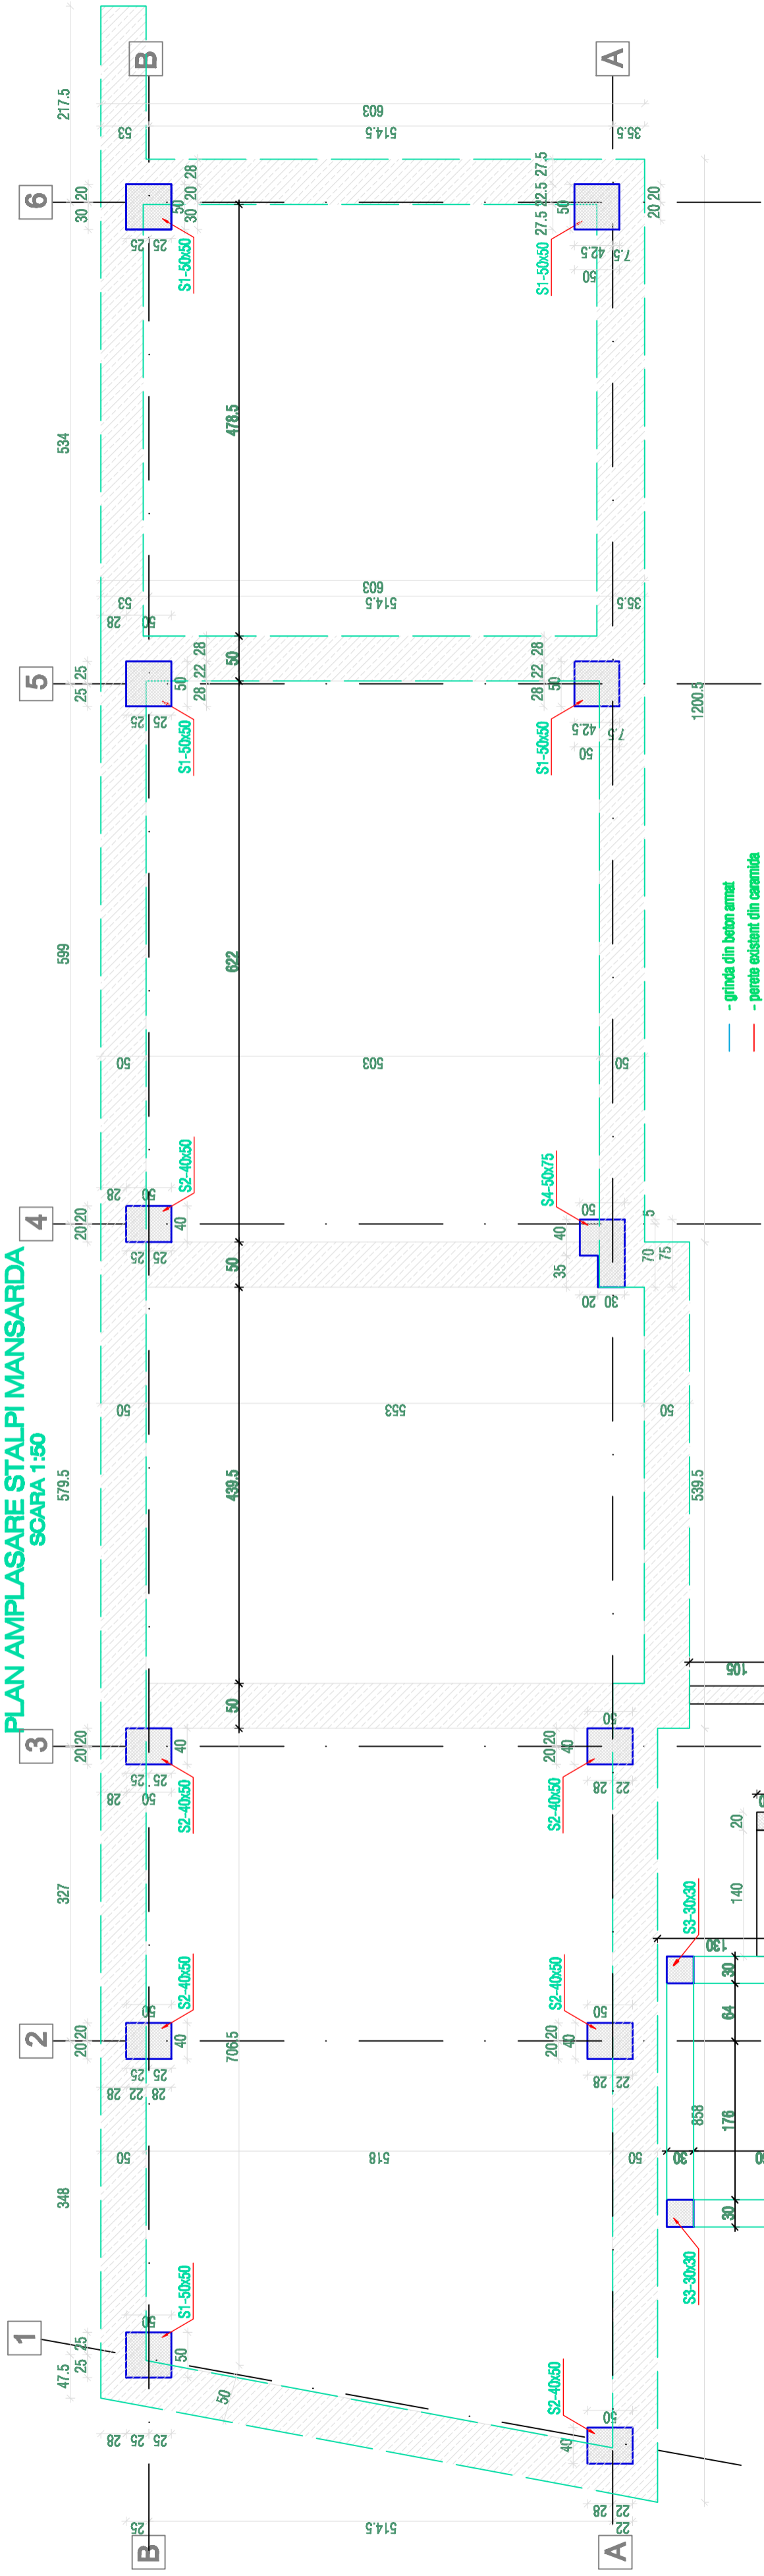


**ARE STALPI MANSARDA**  
**SCARA 1:50**

[illegible]

DATE EXERCİIE		Numele, prenumele, nr. de înregistrare	
MATERIALE FOLOSITE		localitate	secțiune / județ
beton cu zădărnici	C16/20	clasa de importanță	II
beton suprastructură	C20/25	categ. de importanță	C
măști de beton	M50Z	clasa seismică	C
armătură etierii	Ø8Z	$\alpha_s = 0.24$ ; $\gamma_s = 1.65$	
armătură longitudinală	Ø5Z	zona de zapadă	C
		prescripție convențională	350kPa
		adâncime de fundare	2.00m