
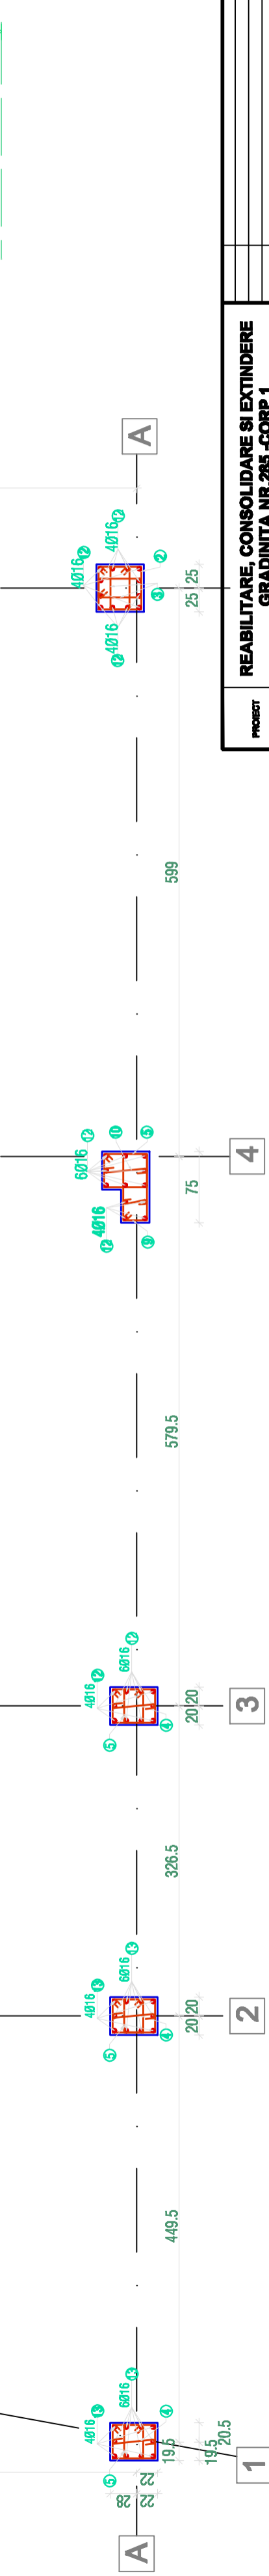
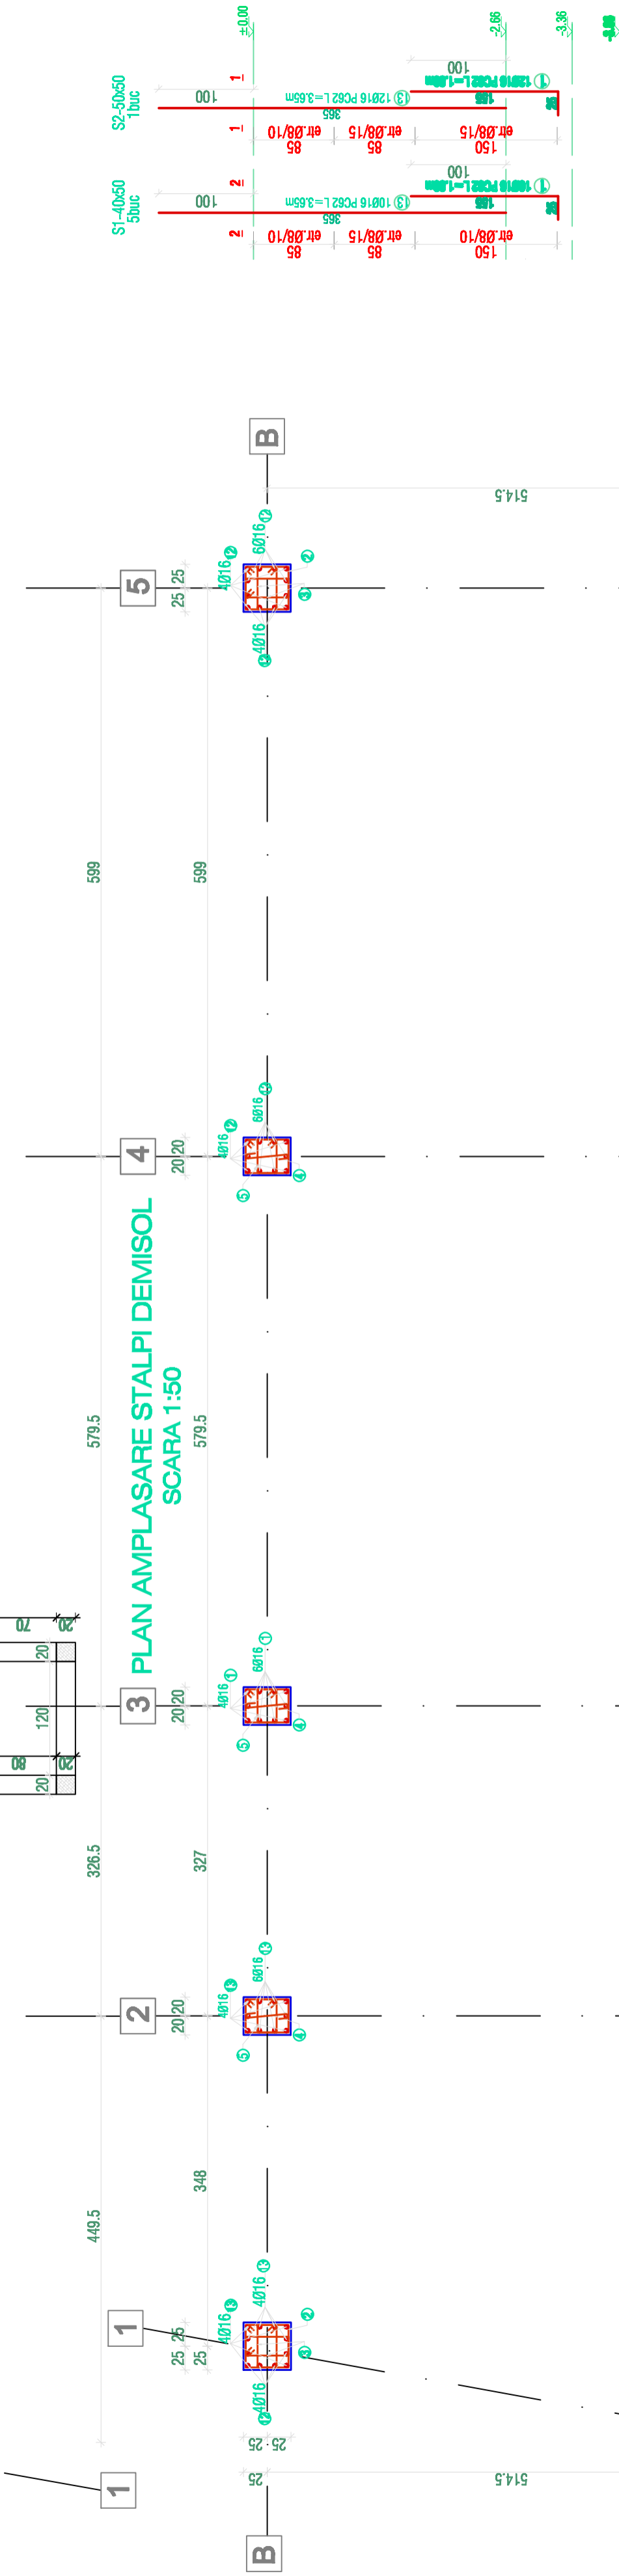



**PLAN AMPLASARE STALPI DEMISOL
SCARA 1:50**

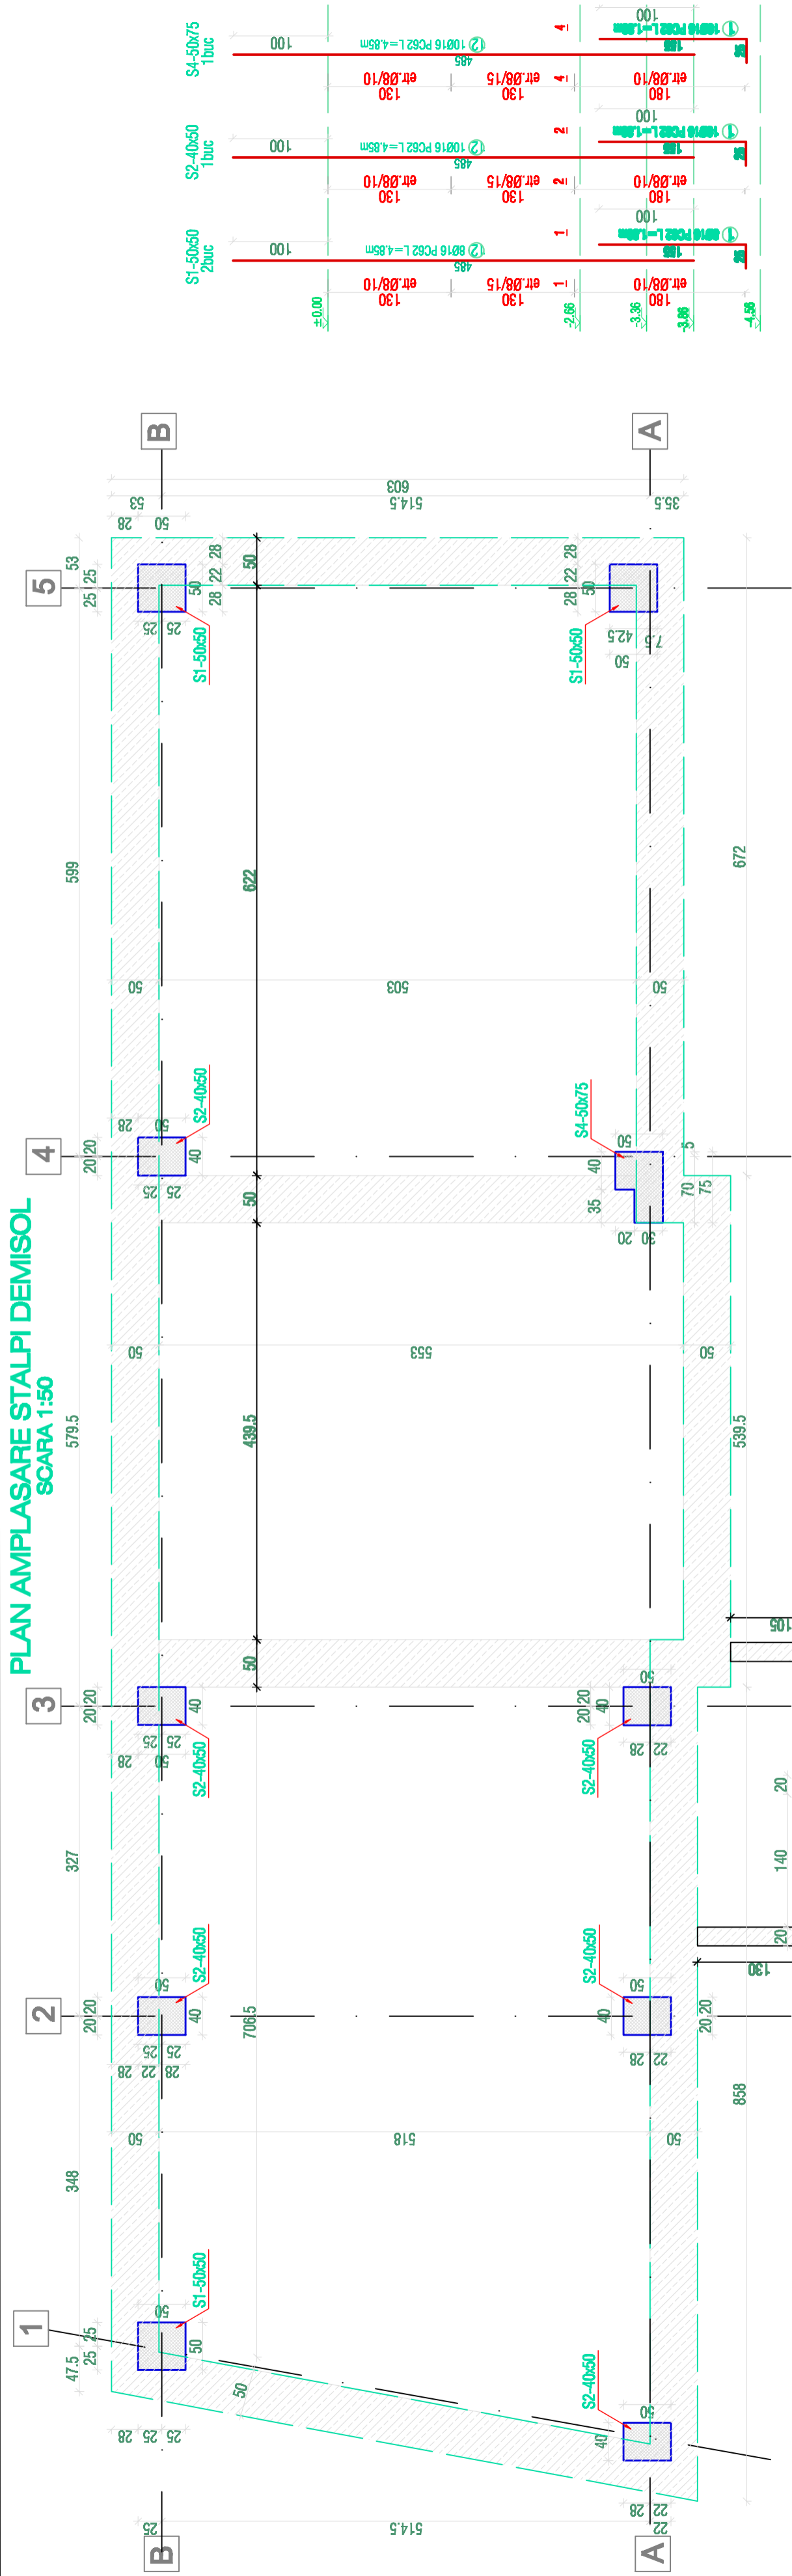

PROIECT	REABILITARE, CONSOLIDARE SI EXTINDERE GRADINITA NR.285 -CORP 1	
AURISIA	87% WINITING, 14% BENT, 1% BLOUMENT	
 <p> S.C. M.C. General Construct SRL Str. Teodor Stefanescu / Sector 3 Bucuresti CUI RO1672711 RC-J0012601/2008 Telefon/Fax : (+4) 021 310 00 80 E-mail : mc@mgcprod.ro www.mgcgeneralconstruct.ro </p>		
COORDONATOR PROIECT	RESPONSABIL	SEF PROIECT: Ing. Marian CERNOCIOIU PROIECTANT: Doc. Ing. Cătălin HOJEAJ VERIFICANT: Doc. Ing. Cătălin HOJEAJ

DATE GENERALE		localitate		Securitat, analiză / de vizită, nr.15	
MATERIALE FOLOSITE		secți / lot	I		
beton cuțel	C16/20	cat. de importanță	II		
beton suprastructura	C20/25	cat. de importanță	C		
mortar zidarie	M502	zona seismică	C		
armătură etelii	O837	$\alpha_s = 0.24; \gamma_s = 1.08$	C		
armătură longitudinală	O837	presupunere convențională	3500Pa		
		adâncime de fundare	2.00m		