PLAN GENERAL SARPANTA
SCARA 1:50

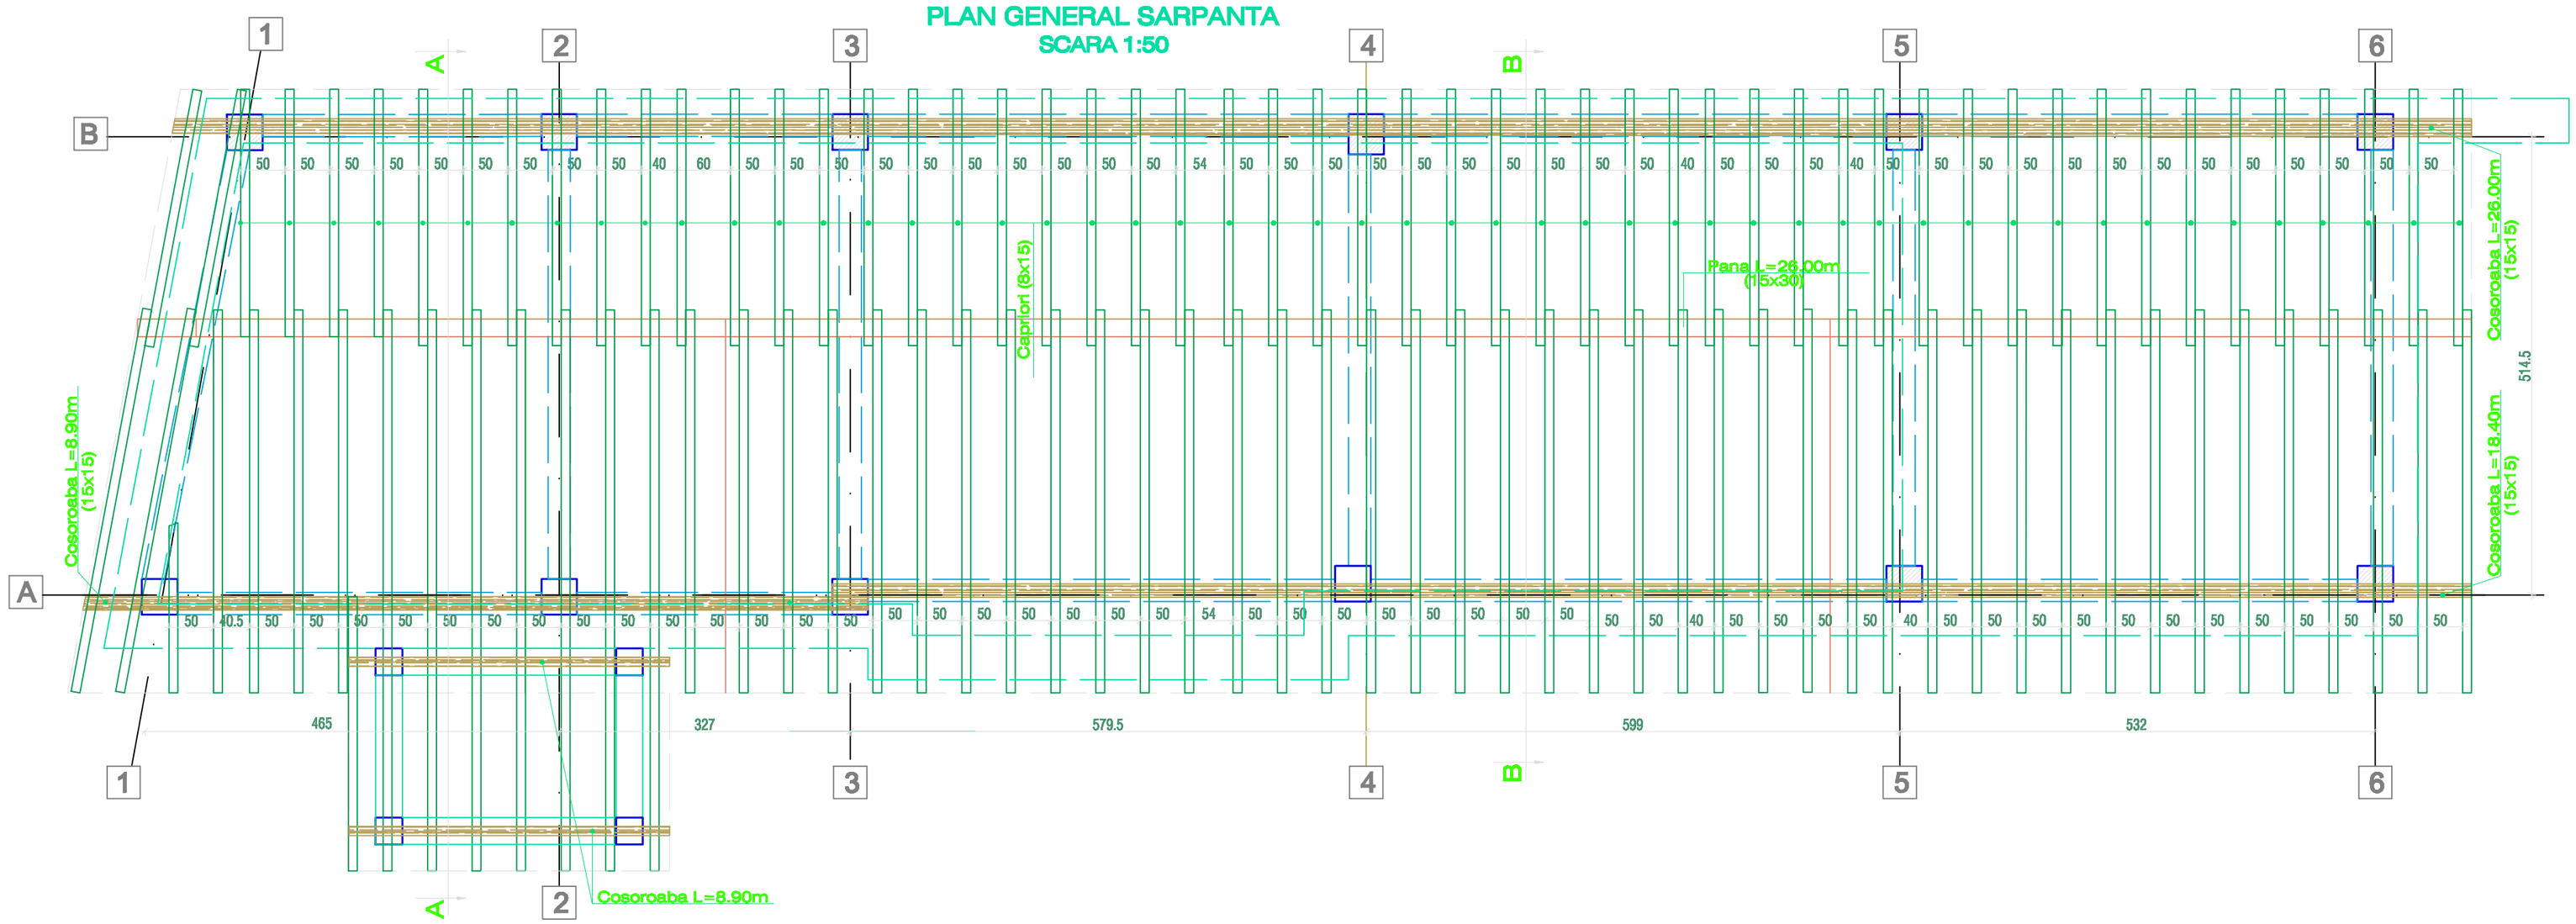

SECTIUNEA A-A
SCARA 1:50

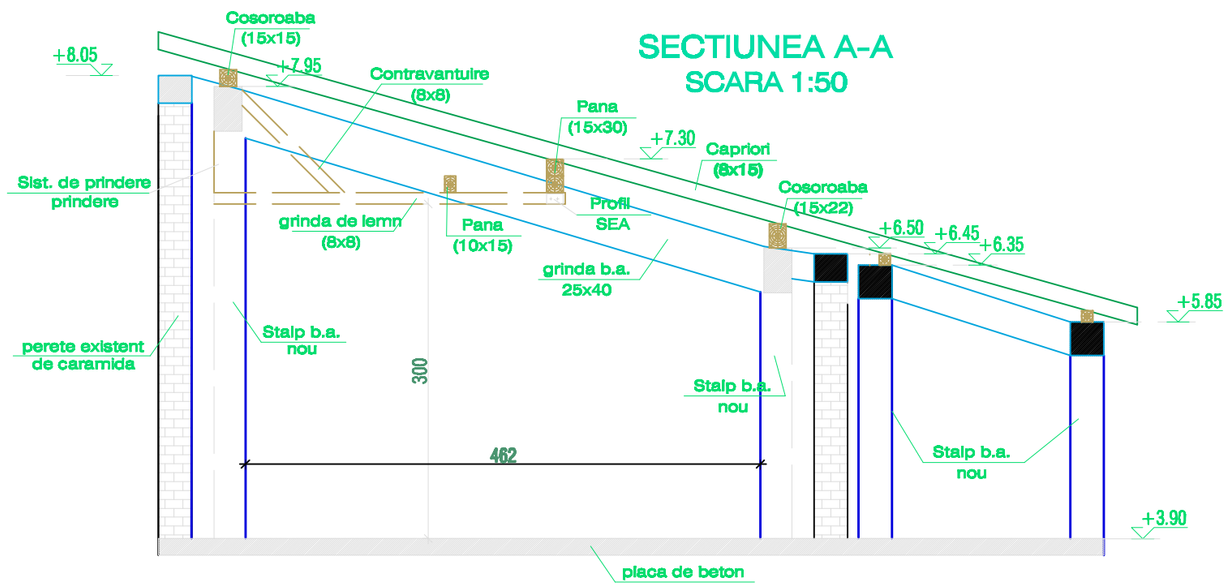

SECTIUNEA A-A
SCARA 1:50

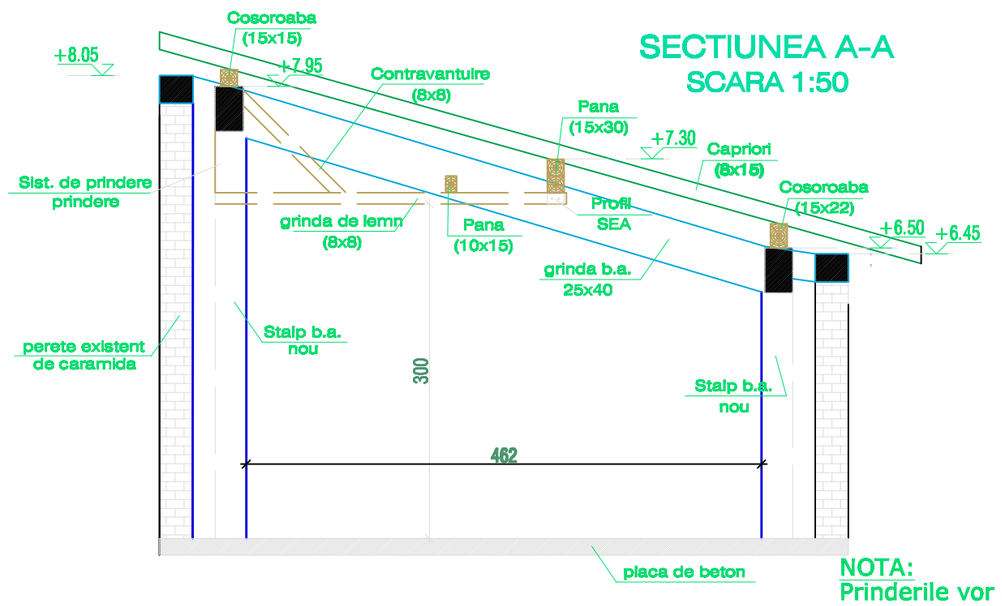

NOTA:
Prinderile vor fi realizate cu profile sea.

MATERIALE FOLOSITE	
beton cuzineti	C16/20
beton suprastructura	C20/25
mortar zidarie	M50Z
armatura etrieri	OB37
armatura longitudinala	PC52

DATE GENERALE	
localitate	Bucuresti, sector 1, str. Witting, nr.15
sector / judet	1
clasa de importanta	II
categ. de importanta	C
zona seismica	C
a_g=0.24g; Tc=1.6s	
zona de zapada	C
presiunea conventionala	350KPa
adancimea de fundare	2.00m

PROIECT	REABILITARE, CONSOLIDARE SI EXTINDERE GRADINITA NR.285 -CORP 1				
ADRESA	STR. WITTING, NR.15, SECT. 1, BUCURESTI			INDEX	MODIFICARI / DATA
	SC M.C. General Construct SRL Str. Teodor Stefanescu 4 Sector 3 Bucuresti CUI RO15757211 RC J40/12661/2003 Telefon/Fax : (+4) 021 310 60 63 E-mail : mc@mcproiect.ro www.mcgeneralconstruct.ro			PROIECTANT GENERAL	S.C. M.C. GENERAL CONSTRUCT S.R.L.
				BENEFICIAR	GRADINITA NR. 285 -CORP 1 — PROIECT NR. J12 - 2009 — SCARA 1:50
				PLANSA	PLAN GENERAL SARPANTA SECTIUNI A-A si B-B — PLANSA NR. R - 17 — DATA 04 - 2009
COORDONATOR PROIECT REZISTENTA	REZISTENTA	SEF PROIECT:	Ing. Marian CERNOVSCHI	PROIECTAT	SPECIALITATE: REZISTENTA — LOCATIE: 2009 - J12 — INDEX: 00 — NUMAR PR. INT.: J - 12 — FAZA: P.Th.
		PROIECTAT:	Drd. Ing. Catalin HOMEAG	MCGC	
		DESENAT:	Drd. Ing. Catalin HOMEAG		

Prezentul proiect reprezinta proprietatea intelectuala a firmei S.C. M.C. GENERAL CONSTRUCT S.R.L. Orice reproducere partiala sau totala poate fi facuta doar cu acordul prealabil al S.C. M.C. GENERAL CONSTRUCT S.R.L.
LICENTA AutoCAD 2009 LT NR