



BRIGADA RUTIERĂ

NESECRET
București
Nr. 2533.316 din 26.09.2022
Ex. nr. 1
Nr. ex. redactate 2

Către,

SECTORUL 1 AL MUNICIPIULUI BUCUREȘTI
București, Bd. Banu Manta nr. 9, sector 1

Semnalizare rutieră verticală și orizontală – Modernizare și reparare
infrastructură urbană
București, Str. Heliului, sector 1

La documentația depusă la Brigada Rutieră privind proiectul de „Semnalizare rutieră verticală și orizontală – Modernizare și reparare infrastructură urbană” în București, Str. Heliului, sector 1, în urma analizării acesteia, vă comunicăm acordul nostru din punct de vedere al siguranței rutiere, în următoarele condiții:

- Indicatoarele rutiere vor fi instalate conform planurilor vizate spre neschimbare de către Comisia Tehnică de Circulație și Brigada Rutieră și SR 1848/1 – 2011 “Semnalizare rutiera. Indicatoare si mijloace de semnalizare rutiera. Clasificare, simboluri si amplasare” ;
- Marcajele rutiere vor fi realizate conform planurilor vizate spre neschimbare de către Comisia Tehnică de Circulație și Brigada Rutiera si SR 1848/7 – 2015 “Semnalizare rutiera. Marcaje rutiere” ;
- Trotuarele vor dispune de continuitate și vor avea lățimea de minim 1,00 metru, fără ca pe această lățime să intervină obstacole ;
- Executantul proiectului este obligat să respecte prevederile normativului NP 051/2012 privind normele pentru adaptarea clădirilor civile și spațiului urban aferent la exigențele persoanelor cu handicap, aprobat prin Ordinul 189 / 2013 ;
- Nu vor fi realizate marcajele rutiere înainte de instalarea / dezafectarea indicatoarelor, conform proiectului avizat ;
- Locurile de parcare prevăzute se vor executa în afara benzilor de circulație, cu dimensionarea și amplasarea acestor conform normelor în vigoare și cu semnalizarea rutieră aferentă ;
- La execuție se va respecta standardul român pentru “Amenajarea intersecțiilor de străzi – clasificare și prescripții de proiectare” indicativ SR 10144 – 4/1995, precum și normele avizate de către Comisia Tehnică de Circulație cu privire la intersecțiile/platformele/trecerile pentru pietoni supraînălțate ;

- Înainte de începerea lucrărilor, va fi întocmită documentația pentru instituirea restricțiilor de circulație și vor fi obținute avizele și aprobările, conform Normelor metodologice privind condițiile de închidere a circulației și de instituire a restricțiilor de circulație, în vederea executării de lucrări în zona drumului public, aprobate prin ordinul comun MI – MT nr. 1112/411, publicat în Monitorul Oficial nr. 397/25.08.2000.
- Proiectul se va implementa conform planurilor vizate, iar recepționarea acestuia se va realiza numai în prezența reprezentanților Brigăzii Rutiere ;
- Orice neconcordanță/neregulă constatată cu ocazia întrunirii pentru recepționarea proiectului se va aduce la remediere conform observațiilor reprezentanților Brigăzii Rutiere ;


ȘEF BRIGADA RUTIERĂ

Comisar șef de poliție

MOSOIU MADĂLINA



PLAN DE SEMNALIZARE PROIECTAT STRADA HELIULUI
SCARA 1:500

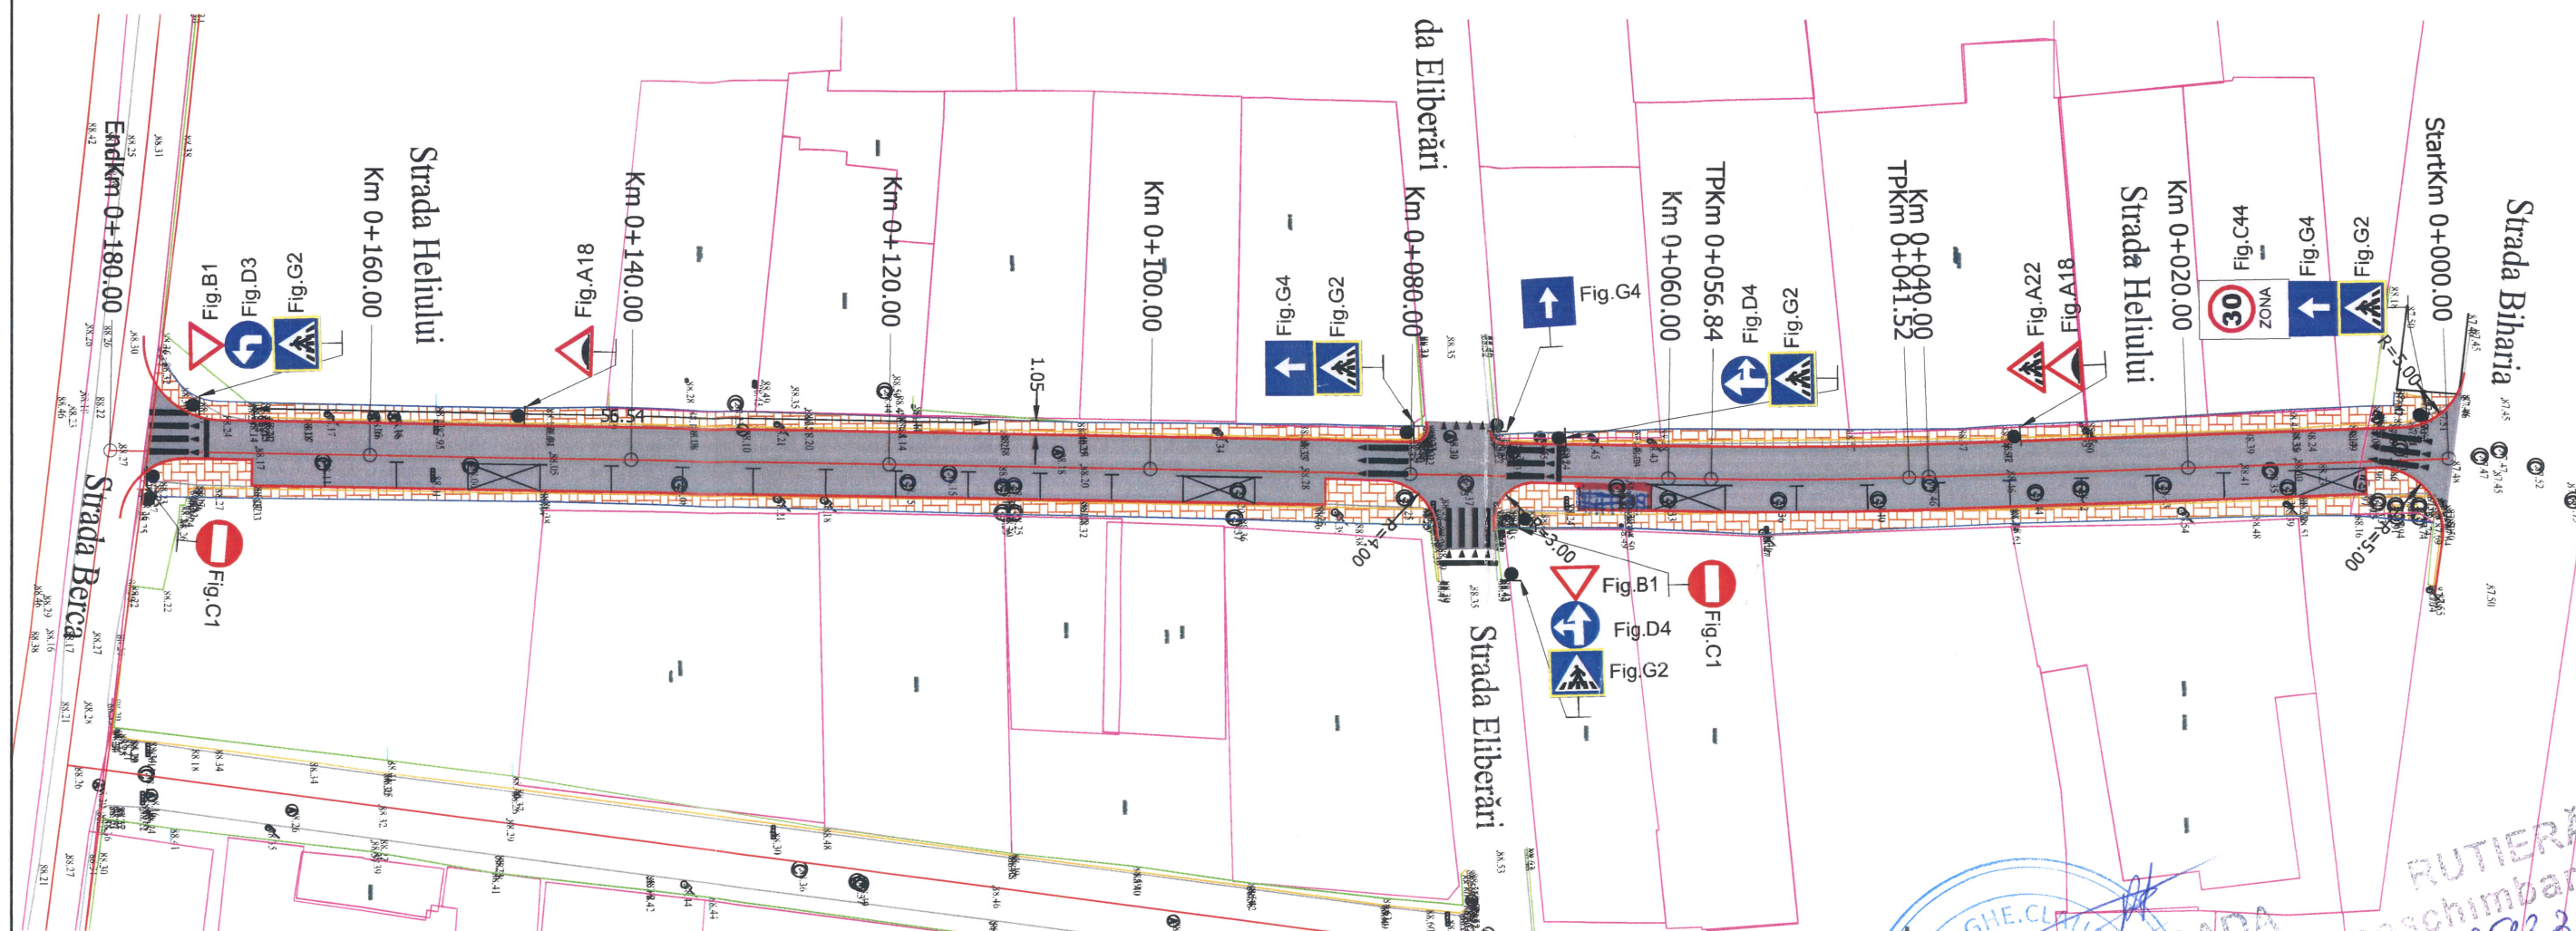

Legenda

	Ax proiectat
	Carosabil reabilitat
	Trotuar proiectat
	Bordura mare proiectata
	Bordura mica trotuar
	Guri de scurgere propuse
	Margine drum existent
	Trotuar existent
	Limite proprietati
	Guri de scurgere existente
	Limita cadastrala
	Stalp retea electrica
	Camin vizitare canalizare
	Rasfclatori gaz

NOTA

- Clasa de importanta a lucrarii conf. HG. 766/'97 este C2 - lucrari de importanta normala
- Cerinta de calitate conf. HG. 742/2007 este corespunzatoare capitolelor:
- A 4.1 - asigurarea rezistentei si stabilitatii la sollicitari statice si dinamice
- B 2.1 - siguranta in exploatare a constructiilor
- D 2 - sanatate si protectia mediului

Latimea benzii continue de marcaj, care separa sensurile de circulatie pe zona curbelor si in apropierea intersectiilor, este de 0.15 m.


Latimea benzii de marcaj este de 0.15 m. Se foloseste in interiorul localitatilor pentru separarea sensurilor de circulatie pe drumurile cu doua benzi.

Latimea benzii de marcaj este de 0.15 m. Se foloseste la delimitarea partii carosabile.



BRIGADA
Vizat
Anexa la aviz nr.
Data
Semnatura

25333 16
26 09 2022
L.S.

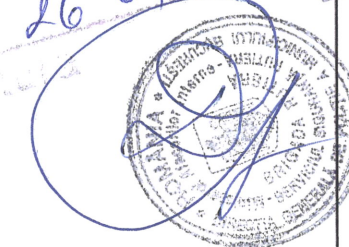

DTG
DANUBE TOTAL GRUP

PROIECTANT GENERAL
DANUBE TOTAL GRUP S.R.L.,
cu sediul in Judetul Ilfov, Str. Ion
Mihalache nr. 3, Oras Otopoi, inmatriculata
la Oficiul Registrului Comertului cu numarul
J23/954/2012, CUI RO3323790

PROIECTANT DE SPECIALITATE
CREATIVEROAD DESIGN S.R.L.
cu sediul social in Bucuresti, Sector 2, Str.
Ardeleni, nr. 14, camera 1. et. 1, inregistrata
la Oficiul Registrului Comertului cu numarul
J40/14400/2015, CUI RO35264633

Executant: Asocierea **S.C. DANUBE TOTAL
GRUP S.R.L. & S.C. DRUM CONCEPT S.R.L.**
& **S.C. TERRA GAZ CONSTRUCT S.R.L. & S.C. DOMARCONS S.R.L. & S.C. DIXON
CONSTRUCTION S.R.L.**
S.C. DANUBE TOTAL GRUP S.R.L. - Lider
asociere

Beneficiar: PRIMARIA SECTORULUI 1, JUDETEL BUCURESTI
Titlu proiect: PROIECTARE SI EXECUTIE: MODERNIZAREA SI REPARAREA
INFRASTRUCTURII URBAINE DIN SECTORUL 1 AL
MUNICIPIULUI BUCURESTI - LOT 1 - STRADA HELIULUI
Titlu plansa: PLAN DE SEMNALIZARE PROIECTAT STRADA HELIULUI

Proiect Nr. 624/2022	SEF PROIECT	DR.ING. Adrian BURLACU	Faza:	Data:
PROIECTAT	PROIECTAT	ING. Liviu CHELARIU	Doc.Avize	07/2022
PROIECTAT	PROIECTAT	ING. Ionut TANASE	Scara:	Plansa Nr.
VERIFICAT	VERIFICAT	ING. Ionut PANAITESCU	1:500	3.1