

Nr. 74523
Destinatar: SECTORUL 1 AL MUNICIPIULUI BUCUREȘTI – DIRECȚIA INVESTIȚII – SERVICIU
URMĂRIRE CONTRACTE, LUCRĂRI, REABILITARE TERMICĂ ȘI ENERGII ALTERNATIVE
prin reprezentant GERGELY VALERIU
Adresa: Str. Vlad Țepeș nr. 17A, sat Afumați, Județul Ilfov
În atenția: -
SUBIECT: *Aviz tehnic – „Proiectare și execuție: Modernizarea și repararea infrastructurii
urbane din sectorul 1 al Municipiului București – Lot 1 – Str. Trifești”*
Nr. pagini: 2

Stimate colaborator,

Ca urmare a documentației dumneavoastră înregistrată la Compania Municipală
Termoenergetica București – S.A. cu nr. 74523/16.08.2022, prin care solicitați emiterea avizului
tehnic pentru *„Proiectare și execuție: Modernizarea și repararea infrastructurii urbane din sectorul 1
al Municipiului București – Lot 1 – Str. Trifești”*, și conform CU. nr. 999/117/P/36911 din 21.07.2022,
cu valabilitate 24 de luni, eliberat de Primăria Sector 1 București, vă informăm că:

Aplicabilitatea documentului:

Se referă strict la *„Proiectare și execuție: Modernizarea și repararea infrastructurii urbane din
sectorul 1 al Municipiului București – Lot 1 – Str. Trifești”*.

Rezoluție:

Se avizează favorabil lucrarea de *„Proiectare și execuție: Modernizarea și repararea
infrastructurii urbane din sectorul 1 al Municipiului București – Lot 1 – Str. Trifești”*, condiționată de:

- Legea nr. 50/1991 privind autorizarea executării lucrărilor de construcții, republicată cu
modificările și completările ulterioare;
- Legea nr.325/2006 privind serviciul public de alimentare cu energie termică;
- Legea nr.51/2006 a serviciilor comunitare de utilități publice, republicată cu modificările și
completările ulterioare;
- Legea nr.196/2021 pentru modificarea și completarea legii serviciul public de alimentare cu
energie termică;
- Standard Român (SR) nr.8591/1997 aprobat de Directorul General al Institutului Român de
Standardizare la 20.11.1996.

Precizări:

DIRECTOR GENERAL/DIRECȚIA TEHNICĂ-DEZVOLTARE / SERVICIUL PROIECTARE / BIROUL AVIZE

ÎNTOCMIT Raluca Ionela DRĂGAN *RM/DFV*

FUNCȚIA Inginer

DATA 31.08.2022

TELEFON 0372.757.909

Rețeaua de termoficare cu terenurile și construcțiile aferente aparțin Patrimoniului Public al Municipiului București, CM TERMOENERGETICA BUCUREȘTI SA, are doar calitatea de a administra și exploata serviciile de utilități publice, respectiv furnizarea energiei termice.

În zona respectivă nu deținem rețele de termoficare urbană.

Valabilitate:

Prezentul aviz are valabilitatea Certificatului de Urbanism și a fost întocmit în concordanță cu datele și cerințele specificului investiției, cuprinse în cerere și actele depuse de către client, coroborate cu condițiile de asigurare a serviciului la rețelele publice de termoficare în zona de amplasament.

DIRECTOR GENERAL
Claudiu CREȚU



DIRECTOR GENERAL ADJUNCT (OPERAȚIONAL),
Adrian IONIȚOAEI

ȘEF SERVICIUL PROIECTARE,
Cristian Vasile VITCOVSCHI

ȘEF BIROU AVIZE,
Laurențiu STOIAN

DIRECTOR GENERAL/DIRECȚIA TEHNICĂ-DEZVOLTARE / SERVICIUL PROIECTARE / BIROUL AVIZE

ÎNTOCMIT Raluca Ionela DRĂGAN

FUNCȚIA Inginer

DATA 31.08.2022

TELEFON 0372.757.909

PLAN DE SITUATIE STRADA TRIFESTI
SCARA 1:500

COMPANIA MUNICIPALĂ
TERMOENERGETICA BUCUREȘTI S.A.

SERVICIUL PROIECTARE - BIROUL AVIZE

AVIZ NR. 258865
DATA 27.07.2022

TRASEE INFORMATIVE -
RETELE PRIMARE ȘI SECUNDARE

SECTORUL 1 AL
MUNICIPIULUI BUCUREȘTI

ANEXĂ
LA
CERTIFICATUL DE URBANISM

Arhitect

Inceput strada Trifesti

CREATIVE
ROAD DESIGN
S.R.L.

DTG
DANUBE TOTAL GRUP

PROIECTANT GENERAL
DANUBE TOTAL GRUP S.R.L.,
cu sediul în Județul Ilfov, Str. Ion
Mihalache nr. 3, Oras Otopeni, înmatriculată
la Oficiul Registrului Comerțului cu nr.
J23/954/2012, CUI RO3323790

Creative Road Design

PROIECTANT DE SPECIALITATE
CREATIVEROAD DESIGN S.R.L.,
cu sediul social în București, Sector 2, Str.
Ardeleni, nr. 14, camera 1, et. 1, înregistrată
la Oficiul Registrului Comerțului cu numărul
J40/14400/2015, CUI RO35264633


Executant: Asocieria S.C. DANUBE TOTAL
GRUP S.R.L. & S.C. DRUM CONCEPT S.R.L.
& S.C. TERRA GAZ CONSTRUCT S.R.L. &
S.C. DOMARCONS S.R.L. & S.C. DIXON
CONSTRUCTION S.R.L.
S.C. DANUBE TOTAL GRUP S.R.L. - Lider
asociere

Beneficiar:	PRIMARIA SECTORULUI 1, JUDEȚUL BUCUREȘTI	Proiect Nr. 621/2022	SEF PROIECT	DR.ING. Adrian BURLACU	Faza:	Data:
Titlu proiect:	PROIECTARE ȘI EXECUȚIE: MODERNIZAREA ȘI REPARAREA INFRASTRUCTURII URBAINE DIN SECTORUL 1 AL MUNICIPIULUI BUCUREȘTI - LOT 1 - STRADA TRIFESTI		PROIECTAT	ING. Liviu CHELARIU	C.U.	07/2022
Titlu planșă:	PLAN DE SITUATIE STRADA TRIFESTI		DESENAT	ING. Diana DUMA	Scara:	Planșă Nr.
			VERIFICAT	ING. IONUT TANASE	1:500	2.1

PLAN DE SITUATIE STRADA TRIFESTI
SCARA 1:500

COMPANIA MUNICIPALA
TERMOENERGETICA BUCURESTI S.A.
SERVICIUL PROIECTARE - BIROUL AVIZE
AVIZ NR. 74823
DATA 28.08.22

COMPANIA MUNICIPALA
TERMOENERGETICA BUCURESTI S.A.
SERVICIUL PROIECTARE - BIROUL AVIZE
AVIZ NR. 74823
DATA 28.08.22

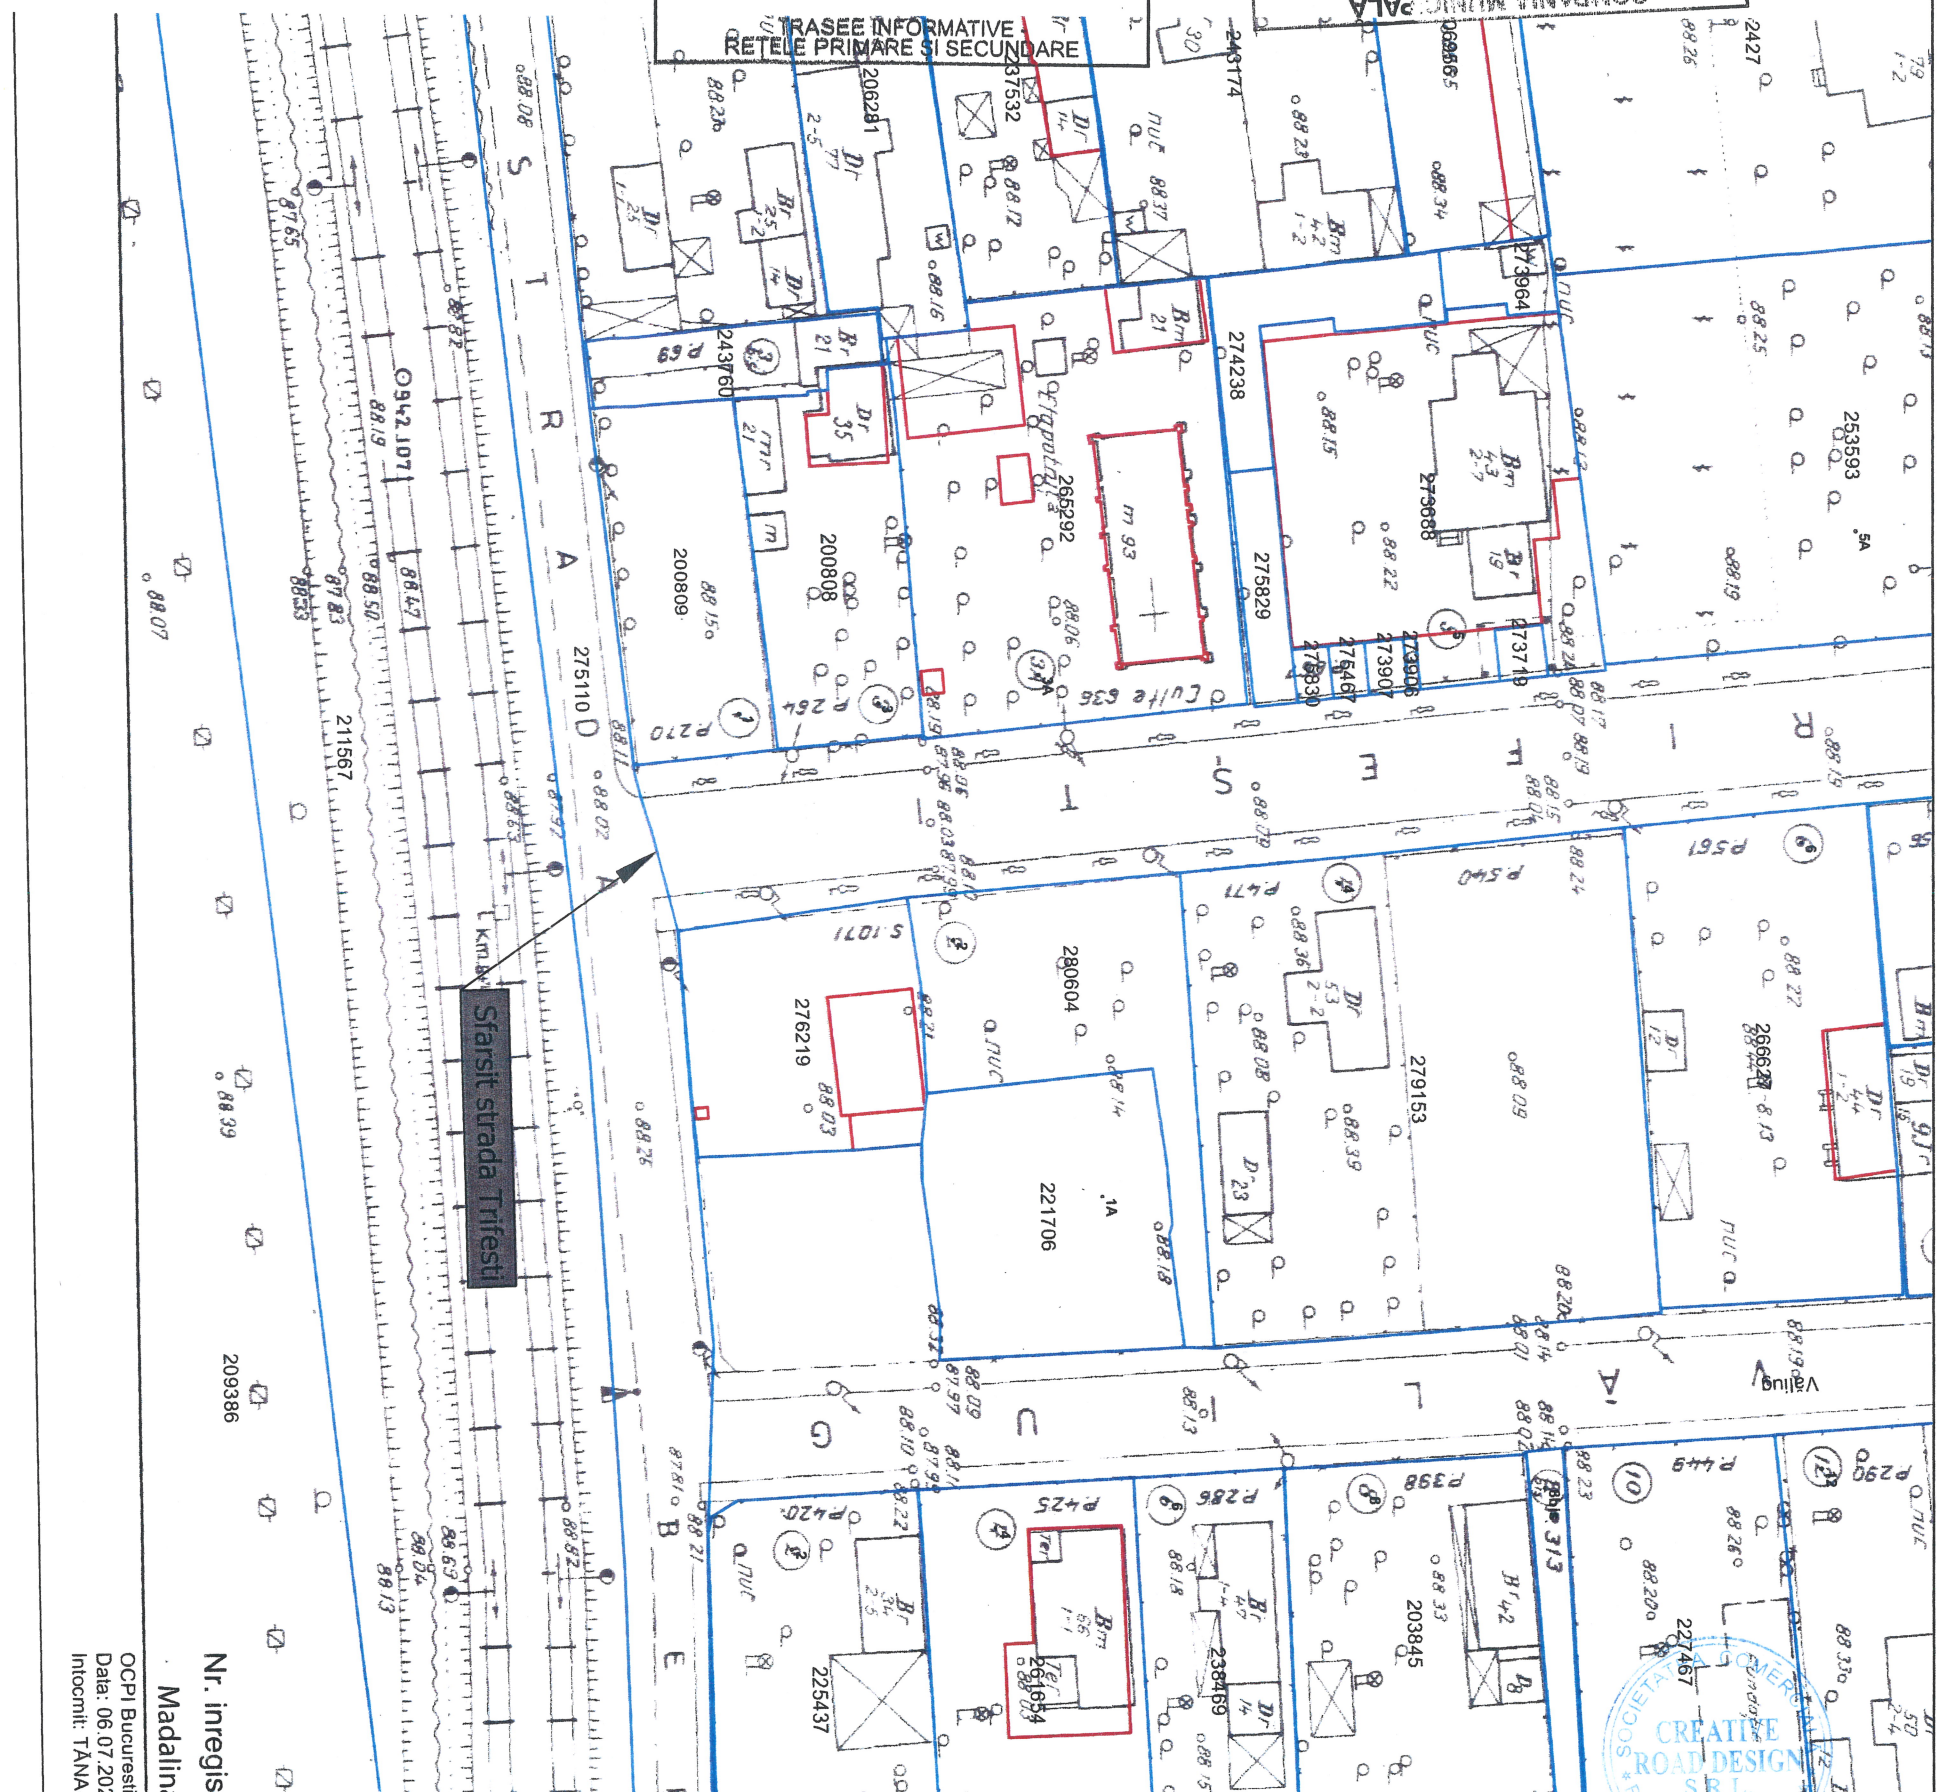

Nr. inregis
Madalin



PROIECTANT GENERAL
DANUBE TOTAL GRUP S.R.L.,
cu sediul in Judetul Ilfov, Str. Ion
Mihalache nr. 3, Oras Otopeni, Inmatriculata
la Oficiul Registrului Comerțului cu nr.
J23/954/2012, CUI RO3323790



PROIECTANT DE SPECIALITATE
CREATIVEROAD DESIGN S.R.L.
cu sediul social in Bucuresti, Sector 2, Str.
Ardeleni, nr. 14, camera 1, et. 1, inregistrata
la Oficiul Registrului Comerțului cu numărul
J40/14400/2015, CUI RO35264633

Executant: Asocierea S.C. DANUBE TOTAL
GRUP S.R.L. & S.C. DRUM CONCEPT S.R.L.
& S.C. TERRA GAZ CONSTRUCT S.R.L. &
S.C. DOMARCONS S.R.L. & S.C. DIXON
CONSTRUCTION S.R.L.
S.C. DANUBE TOTAL GRUP S.R.L. - Lider
asociere

Beneficiar:
PRIMARIA SECTORULUI 1, JUDEȚUL BUCUREȘTI
Titlu proiect:
PROIECTARE ȘI EXECUȚIE: MODERNIZAREA ȘI REPARAREA
INFRASTRUCTURII URBAINE DIN SECTORUL 1 AL
MUNICIPIULUI BUCUREȘTI - LOT 1 - STRADA TRIFESTI
Titlu planșă:
PLAN DE SITUATIE STRADA TRIFESTI

Proiect Nr. 621/2022	SEF PROIECT	DR.ING. Adrian BURLACU	Faza:	Data:
	PROIECTAT	ING. Liviu CHELARIU	C.U.	07/2022
	DESENAT	ING. Diana DUMA	Scara:	Planșă Nr.
	VERIFICAT	ING. IONUT TANASE	1:500	2.2