

Nr. 74519
Destinatar: SECTORUL 1 AL MUNICIPIULUI BUCUREȘTI – DIRECȚIA INVESTIȚII – SERVICIU
URMĂRIRE CONTRACTE, LUCRĂRI, REABILITARE TERMICĂ ȘI ENERGII ALTERNATIVE
prin reprezentant GERGELY VALERIU
Adresa: Str. Vlad Țepeș nr. 17A, sat Afumați, Județul Ilfov
În atenția: -
SUBIECT: *Aviz tehnic – „Proiectare și execuție: Modernizarea și repararea infrastructurii
urbane din sectorul 1 al Municipiului București – Lot 1 – Str. Văliug”*
Nr. pagini: 2

Stimate colaborator,

Ca urmare a documentației dumneavoastră înregistrată la Compania Municipală
Termoenergetica București – S.A. cu nr. 74519/16.08.2022, prin care solicitați emiterea avizului
tehnic pentru *„Proiectare și execuție: Modernizarea și repararea infrastructurii urbane din sectorul 1
al Municipiului București – Lot 1 – Str. Văliug”*, și conform CU. nr. 994/112/P/36907 din 21.07.2022,
cu valabilitate 24 de luni, eliberat de Primăria Sector 1 București, vă informăm că:

Aplicabilitatea documentului:

Se referă strict la *„Proiectare și execuție: Modernizarea și repararea infrastructurii urbane din
sectorul 1 al Municipiului București – Lot 1 – Str. Văliug”*.

Rezoluție:

Se avizează favorabil lucrarea de *„Proiectare și execuție: Modernizarea și repararea
infrastructurii urbane din sectorul 1 al Municipiului București – Lot 1 – Str. Văliug”*, condiționată de:

- Legea nr. 50/1991 privind autorizarea executării lucrărilor de construcții, republicată cu
modificările și completările ulterioare;
- Legea nr.325/2006 privind serviciul public de alimentare cu energie termică;
- Legea nr.51/2006 a serviciilor comunitare de utilități publice, republicată cu modificările și
completările ulterioare;
- Legea nr.196/2021 pentru modificarea și completarea legii serviciul public de alimentare cu
energie termică;
- Standard Român (SR) nr.8591/1997 aprobat de Directorul General al Institutului Român de
Standardizare la 20.11.1996.

Precizări:

DIRECTOR GENERAL/DIRECȚIA TEHNICĂ-DEZVOLTARE / SERVICIUL PROIECTARE / BIROUL AVIZE

ÎNTOCMIT Raluca Ionela DRĂGAN

FUNCȚIA Inginer

DATA 31.08.2022

TELEFON 0372.757.909

Rețeaua de termoficare cu terenurile și construcțiile aferente aparțin Patrimoniului Public al Municipiului București, CM TERMOENERGETICA BUCUREȘTI SA, are doar calitatea de a administra și exploata serviciile de utilități publice, respectiv furnizarea energiei termice.

În zona respectivă nu deținem rețele de termoficare urbană.

Valabilitate:

Prezentul aviz are valabilitatea Certificatului de Urbanism și a fost întocmit în concordanță cu datele și cerințele specificului investiției, cuprinse în cerere și actele depuse de către client, coroborate cu condițiile de asigurare a serviciului la rețelele publice de termoficare în zona de amplasament.

DIRECTOR GENERAL
Claudiu CREȚU



DIRECTOR GENERAL ADJUNCT (OPERAȚIONAL),
Adrian IONIȚOAEI

ȘEF SERVICIUL PROIECTARE,
Cristian Vasile VITCOVSCHI

ȘEF BIROU AVIZE,
Laurențiu STOIAN

DIRECTOR GENERAL/DIRECȚIA TEHNICĂ-DEZVOLTARE / SERVICIUL PROIECTARE / BIROUL AVIZE

ÎNTOCMIT Raluca Ionela DRĂGAN

FUNCȚIA Inginer

DATA 31.08.2022

TELEFON 0372.757.909

PLAN DE SITUATIE STRADA VALIUG	VERIFICAT	IN
--------------------------------	-----------	----

230804

Inceput strada Văliug

**CREATIVE
ROAD DESIGN
S.R.L.**

DTG
DANUBE TOTAL GRUP

DANUBE TOTAL GRUP S.R.L.,
cu sediul în Județul Ilfov, Str. Ion
Mihalache nr. 3, Oras Otopeni, înmatriculata
la Oficiul Registrului Comerțului cu nr.
J23/954/2012, CUI RO3323790



CREATIVEROAD DESIGN S.R.L.
cu sediul social în București, Sector 2, Str.
Ardeleni, nr. 14, camera 1, et. 1, înregistrată
la Oficiul Registrului Comerțului cu numărul
J40/14400/2015. CUI RO35264633

Executant: Asocieria S.C. DANUBE TOTAL
GRUP S.R.L. & S.C. DRUM CONCEPT S.R.L.
& S.C. TERRA GAZ CONSTRUCT S.R.L. &
S.C. DOMARCONS S.R.L. & S.C. DIXON
CONSTRUCTION S.R.L.
S.C. DANUBE TOTAL GRUP S.R.L. - Lider
asociere

Faza:	Data:
-------	-------

PROIECTARE SI EXECUTIE: MODERNIZAREA SI REPARAREA
INFRASTRUCTURII URBANE DIN SECTORUL 1 AL
MUNICIPIULUI BUCURESTI - LOT 1 - STRADA VALIUG

PLAN DE SITUATIE STRADA VALIUG

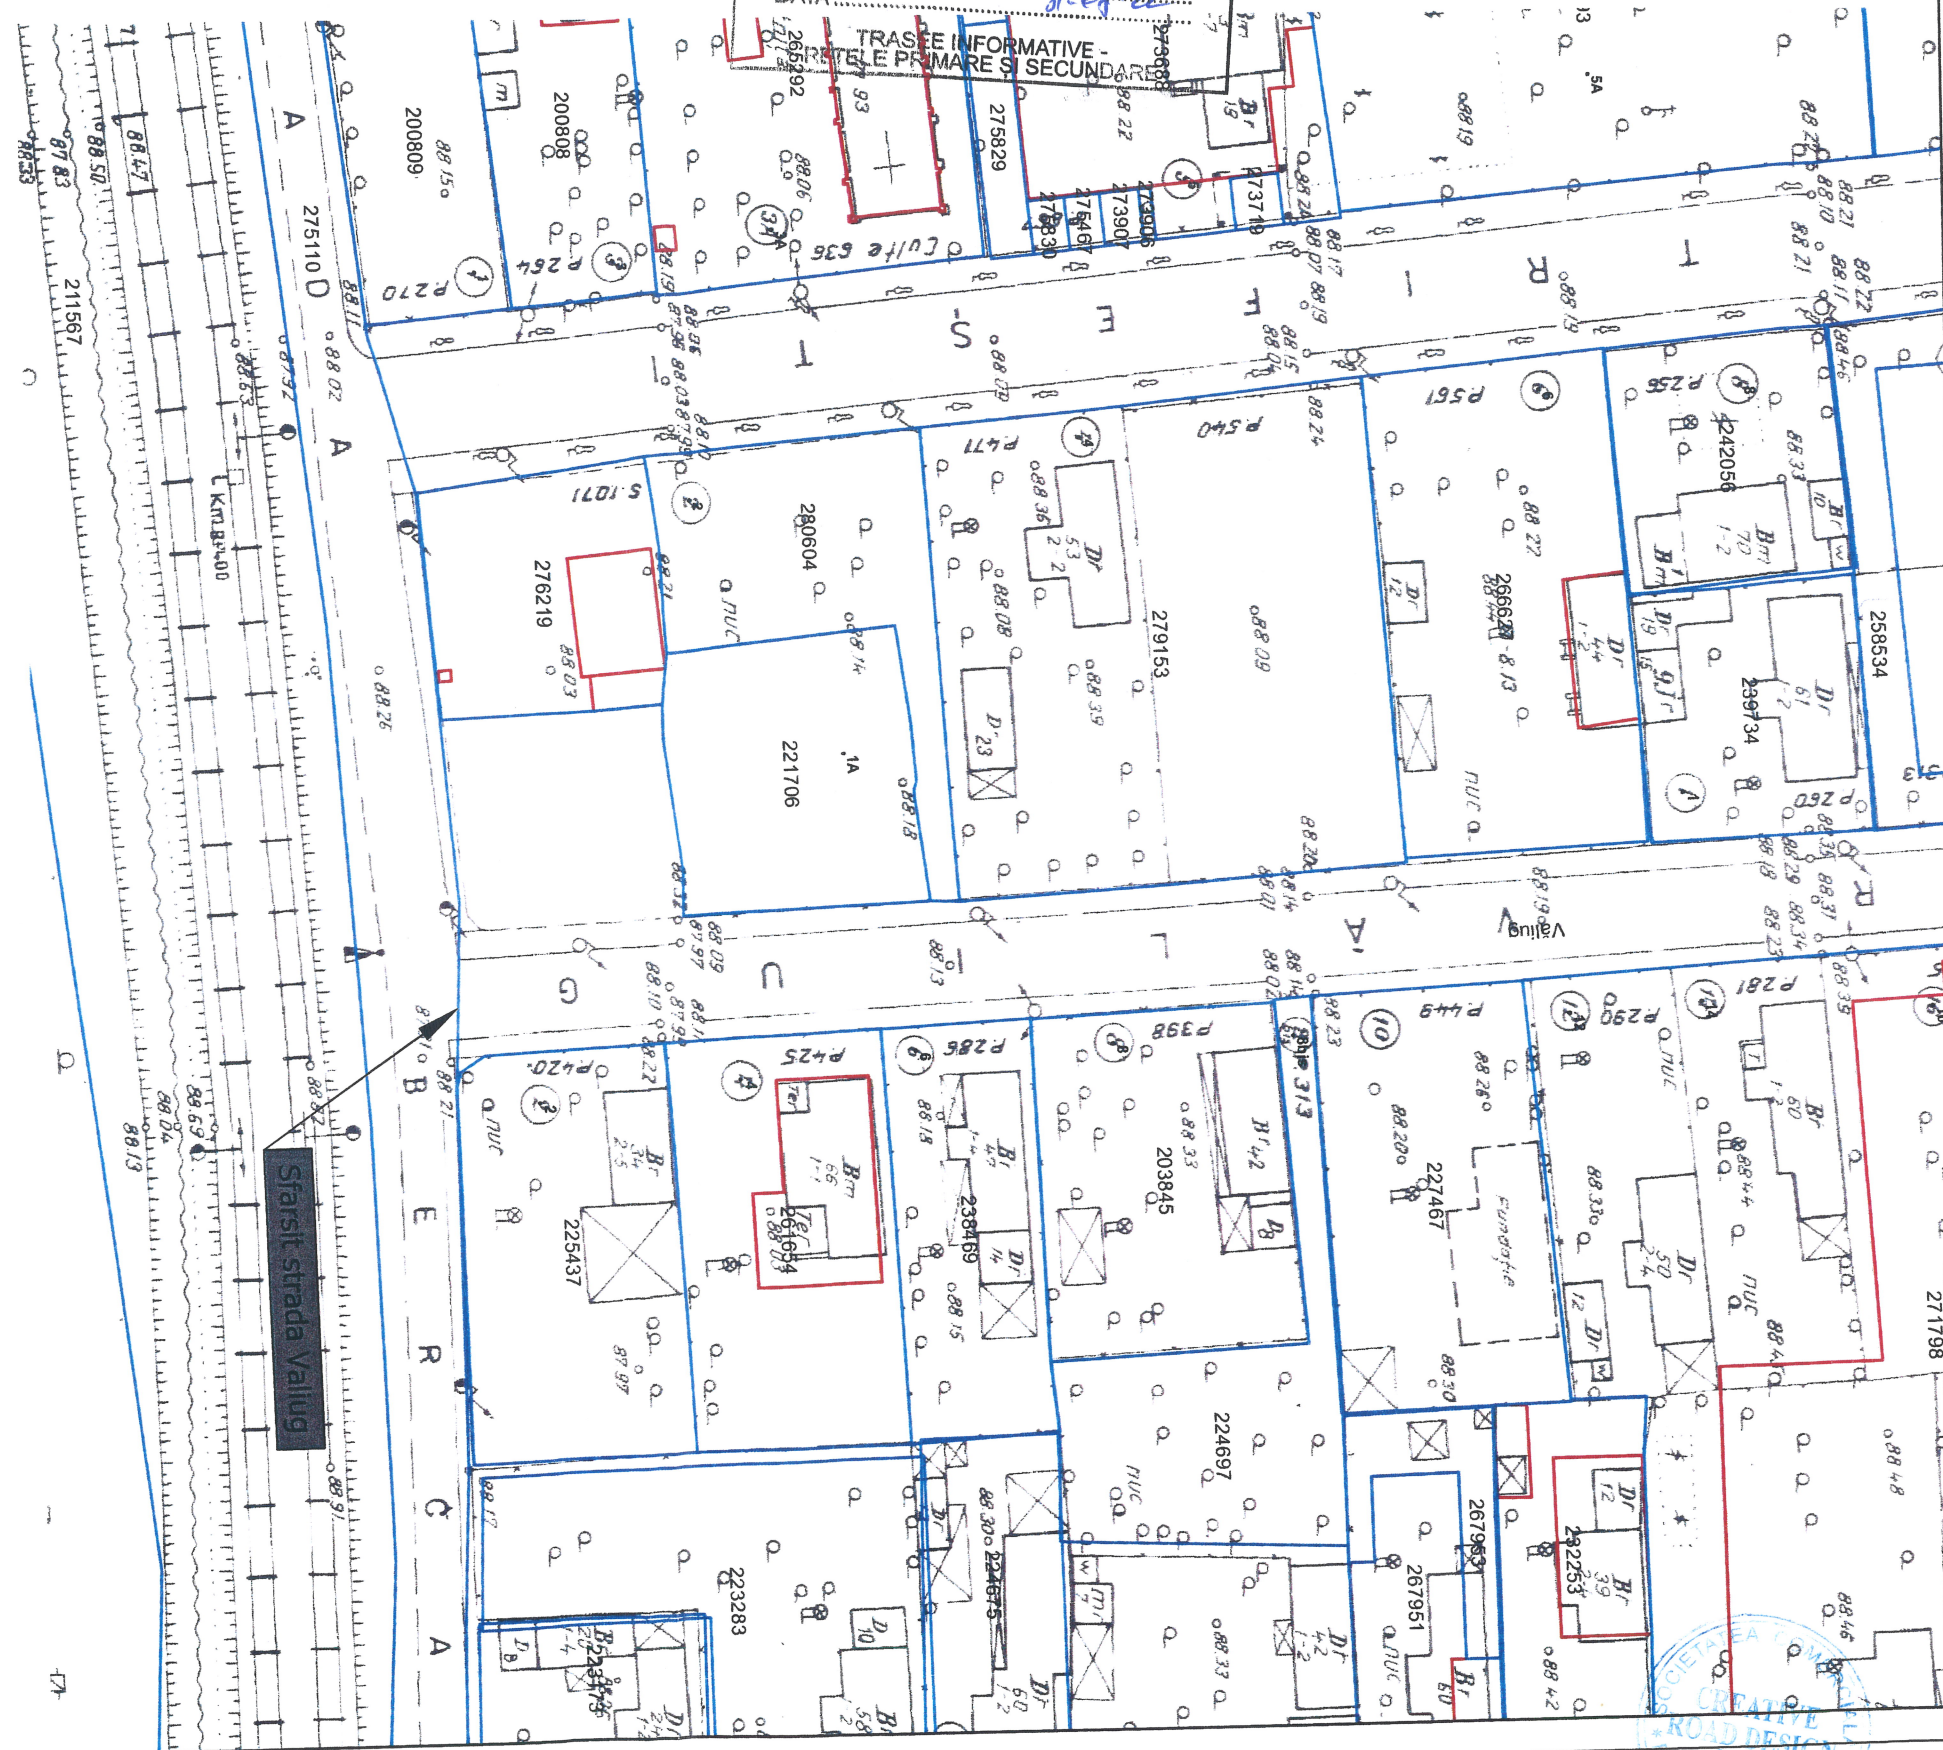
C.U.	07/2022
------	---------

Scara:	Plansa N
--------	----------



1:500	2.1
-------	-----

COMPANIA MUNICIPALĂ
TERMOENERGETICĂ BUCUREȘTI S.A.
SERVICIUL PROIECTARE - BIROUL AVIZE
AVIZ NR. 74519
DATA 7.08.82

26529 TRASEE INFORMATIVE
RETELE PRIMARE SI SECUNDARE



Sfarsit, strada Valinotto

<div><p>DTG DANUBE TOTAL GRUP</p></div> <div><p>PROIECTANT GENERAL</p><p>DANUBE TOTAL GRUP S.R.L., cu sediul in Judetul Ilfov, Str. Ion Mihalache nr. 3, Oras Otopeni, inmatriculata la Oficiul Registrului Comerțului cu nr. J23/954/2012, CUI RO3323790</p></div>	<div><p>Creative Road Design</p></div> <div><p>PROIECTANT DE SPECIALITATE</p><p>CREATIVEROAD DESIGN S.R.L. cu sediul social in București, Sector 2, Str. Ardeleni, nr. 14, camera 1, et. 1, înregistrată la Oficiul Registrului Comerțului cu numărul J40/14400/2015, CUI RO35264633</p></div>	<p>Executant: Asocieria S.C. DANUBE TOTAL GRUP S.R.L. & S.C. DRUM CONCEPT S.R.L. & S.C. TERRA GAZ CONSTRUCT S.R.L. & S.C. DOMARCONS S.R.L. & S.C. DIXON CONSTRUCTION S.R.L.</p> <p>S.C. DANUBE TOTAL GRUP S.R.L. - Lider asociere</p>		Beneficiar:	PRIMARIA SECTORULUI 1, JUDEȚUL BUCUREȘTI	Proiect Nr. 627/2022	SEF PROIECT	DR. ING. Adrian BURLACU	Faza:	Data:
		Titlu proiect:	PROIECTARE SI EXECUTIE: MODERNIZAREA SI REPARAREA INFRASTRUCTURII URBANE DIN SECTORUL 1 AL MUNICIPIULUI BUCUREȘTI - LOT 1 - STRADA VALIUG	PROIECTAT	ING. Liviu CHELARIU	C.U.	07/2022			
		Titlu plansa:	PLAN DE SITUAȚIE STRADA VALIUG	DESENAT	ING. Diana DUMA	Scara:	Plansa Nr.			
				VERIFICAT	ING. IONUT TANASE	1:500	2.2			