

Nr. 74508
Destinatar: SECTORUL 1 AL MUNICIPIULUI BUCUREȘTI – DIRECȚIA INVESTIȚII – SERVICIU
URMĂRIRE CONTRACTE, LUCRĂRI, REABILITARE TERMICĂ ȘI ENERGII ALTERNATIVE
prin reprezentant GERGELY VALERIU
Adresa: Str. Vlad Țepeș nr. 17A, sat Afumați, Județul Ilfov
În atenția: -
SUBIECT: Aviz tehnic – „Proiectare și execuție: Modernizarea și repararea infrastructurii
urbane din sectorul 1 al Municipiului București – Lot 1 – Strada Berca”
Nr. pagini: 2

Stimate colaborator,

Ca urmare a documentației dumneavoastră înregistrată la Compania Municipală Termoeenergetica București – S.A. cu nr. 74508/16.08.2022, prin care solicitați emiterea avizului tehnic pentru „Proiectare și execuție: Modernizarea și repararea infrastructurii urbane din sectorul 1 al Municipiului București – Lot 1 – Strada Berca”, și conform CU. nr. 1012/97/C/37454 din 22.07.2022, cu valabilitate 24 de luni, eliberat de Primăria Sector 1 București, vă informăm că:

Aplicabilitatea documentului:

Se referă strict la „Proiectare și execuție: Modernizarea și repararea infrastructurii urbane din sectorul 1 al Municipiului București – Lot 1 – Strada Berca”.

Rezoluție:

Se avizează favorabil lucrarea de „Proiectare și execuție: Modernizarea și repararea infrastructurii urbane din sectorul 1 al Municipiului București – Lot 1 – Strada Berca”, condiționată de:

- Legea nr. 50/1991 privind autorizarea executării lucrărilor de construcții, republicată cu modificările și completările ulterioare;
- Legea nr.325/2006 privind serviciul public de alimentare cu energie termică;
- Legea nr.51/2006 a serviciilor comunitare de utilități publice, republicată cu modificările și completările ulterioare;
- Legea nr.196/2021 pentru modificarea și completarea legii serviciul public de alimentare cu energie termică;
- Standard Român (SR) nr.8591/1997 aprobat de Directorul General al Institutului Român de Standardizare la 20.11.1996.

Precizări:

DIRECTOR GENERAL/DIRECȚIA TEHNICĂ-DEZVOLTARE / SERVICIUL PROIECTARE / BIROUL AVIZE

ÎNTOCMIT Raluca Ionela DRĂGAN

FUNCȚIA Inginer

DATA 31.08.2022

TELEFON 0372.757.909


Rețeaua de termoficare cu terenurile și construcțiile aferente aparțin Patrimoniului Public al Municipiului București, CM TERMOENERGETICA BUCUREȘTI SA, are doar calitatea de a administra și exploata serviciile de utilități publice, respectiv furnizarea energiei termice.

În zona respectivă nu deținem rețele de termoficare urbană.

Valabilitate:

Prezentul aviz are valabilitatea Certificatului de Urbanism și a fost întocmit în concordanță cu datele și cerințele specificului investiției, cuprinse în cerere și actele depuse de către client, coroborate cu condițiile de asigurare a serviciului la rețelele publice de termoficare în zona de amplasament.

DIRECTOR GENERAL
Claudiu CREȚU

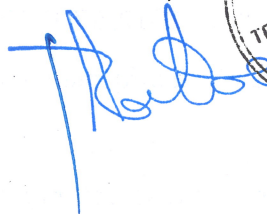

DIRECTOR GENERAL ADJUNCT (OPERAȚIONAL),
Adrian IONIȚOAEI



ȘEF SERVICIUL PROIECTARE,
Cristian Vasile VITCOVSCHI

ȘEF BIROU AVIZE,
Laurențiu STOIAN



DIRECTOR GENERAL/DIRECȚIA TEHNICĂ-DEZVOLTARE / SERVICIUL PROIECTARE / BIROUL AVIZE

ÎNTOCMIT Raluca Ionela DRĂGAN


FUNCȚIA Inginer

DATA 31.08.2022

TELEFON 0372.757.909

TM 10/22

PLAN DE SITUATIE STRADA BERCA
SCARA 1:500

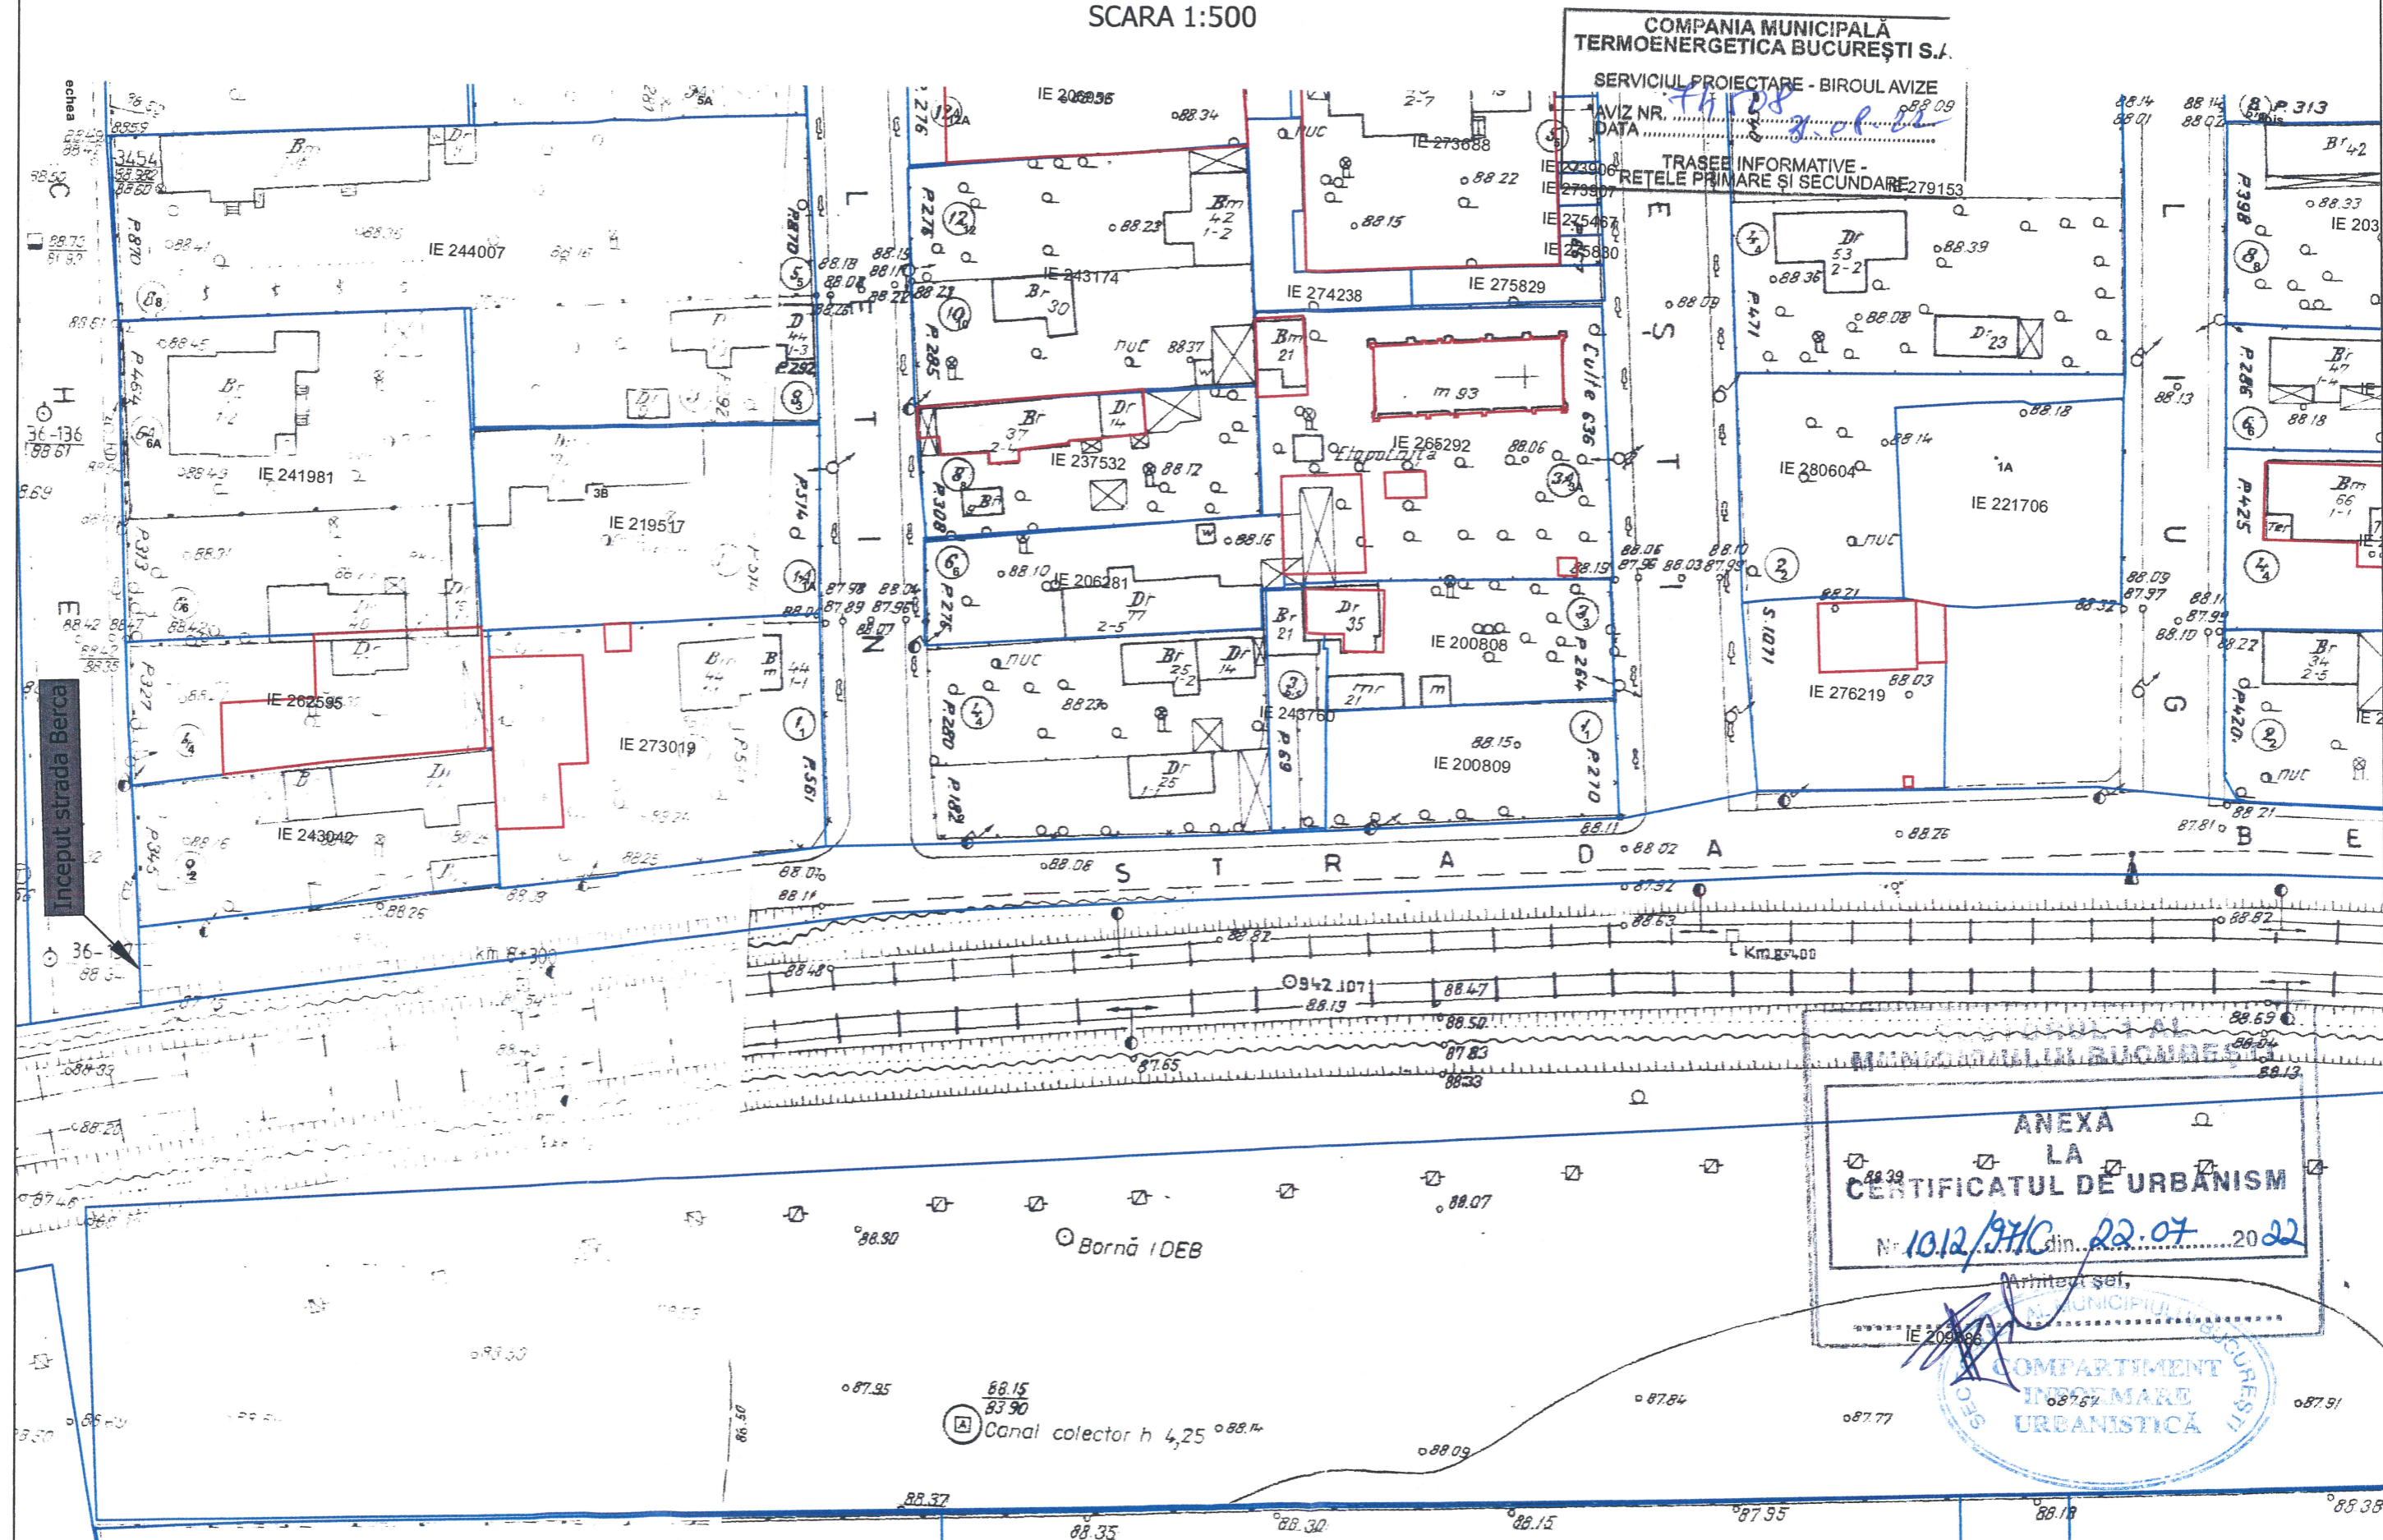

DTG
DANUBE TOTAL GRUP

PROIECTANT GENERAL
DANUBE TOTAL GRUP S.R.L.,
cu sediul în Județul Ilfov, Str. Ion
Mihalache nr. 3, Oras Otopeni, înmatriculată
la Oficiul Registrului Comerțului cu nr.
J23/954/2012, CUI RO3323790

Creative Road Design

PROIECTANT DE SPECIALITATE
CREATIVEROAD DESIGN S.R.L.
cu sediul social în București, Sector 2, Str.
Ardeleni, nr. 14, camera 1, et. 1, înregistrată
la Oficiul Registrului Comerțului cu numărul
J40/14400/2015, CUI RO35264633

Executant: Asocieria S.C. DANUBE TOTAL
GRUP S.R.L. & S.C. DRUM CONCEPT S.R.L.
& S.C. TERRA GAZ CONSTRUCT S.R.L. &
S.C. DOMARCONS S.R.L. & S.C. DIXON
CONSTRUCTION S.R.L.
S.C. DANUBE TOTAL GRUP S.R.L. - Lider
asociere

Beneficiar:	PRIMARIA SECTORULUI 1, JUDEȚUL BUCUREȘTI	Proiect Nr.	619/2022	SEF PROIECT	DR.ING. Adrian BURLACU	Faza:	Data:
Titlu proiect:	PROIECTARE SI EXECUTIE: MODERNIZAREA SI REPARAREA INFRASTRUCTURII URBAINE DIN SECTORUL 1 AL MUNICIPIULUI BUCUREȘTI - LOT 1 - STRADA BERCA	PROIECTAT	ING. Liviu CHELARIU	DESENAT	ING. Diana DUMA	C.U.	07/2022
Titlu planșă:	PLAN DE SITUATIE STRADA BERCA	VERIFICAT	ING. IONUT TANASE			Scara:	Planșă Nr.
						1:500	2.1