



# PRIMĂRIA MUNICIPIULUI BUCUREȘTI

Direcția Transporturi

## COMISIA TEHNICĂ DE CIRCULAȚIE

Nr. 115255/29.08.2022.....

Aug 2311

Către

S.C. DANUBE TOTAL GRUP S.R.L.,  
Str. Ion Mihalache nr. 3, or. Otopeni, jud. Ilfov

În ședința extraordinară restrânsă a Comisiei Tehnice de Circulație din data de 23.08.2022 s-a avizat din punct de vedere tehnic al circulației rutiere și pietonale, documentația privind semnalizarea rutieră finală pentru Proiectul: "Modernizarea și repararea infrastructurii urbane din Sectorul 1 al Municipiului București – Lot 1 str. Berca", în conformitate cu Certificatul de Urbanism nr. 1012/97/C/37454 din 22.07.2022 eliberat de Primăria Sectorului 1 București și planurile anexate la aviz (3 planuri).

În conformitate cu legislația în vigoare, este necesară obținerea avizului D.G.P.M.B. – Brigada Rutieră.

Realizarea lucrărilor se va efectua cu respectarea prevederilor Normativului NP 051/2012 privind normele pentru adaptarea clădirilor civile și spațiului urban aferent la exigențele persoanelor cu handicap, aprobat prin Ordinul nr. 189/2013.

Intersecția cu strada Simeria va fi ridicată la nivelul trotuarului. Declivitatea maximă a denivelării va fi de 1:10.

Semnalizarea rutieră temporară pe timpul lucrărilor se va face în conformitate cu prevederile H.C.G.M.B nr. 205/2009, modificată și completată cu H.C.G.M.B. nr.176/2017.

Refacerea zonei afectate de lucrările de execuție (carosabil și/sau trotuare) se va realiza în conformitate cu prevederile H.C.G.M.B. nr. 126/2004 și H.C.G.M.B. nr. 104/2006 și se vor reface marcajele rutiere conform ultimului proiect avizat de comisie.

VICEPREȘEDINTE COMISIE


FILIP ATANASIU



Redactat: M.M. – 2 exemplare – 26.08.2022



PLAN DE SEMNALIZARE PROIECTAT STRADA BERCA  
SCARA 1:500

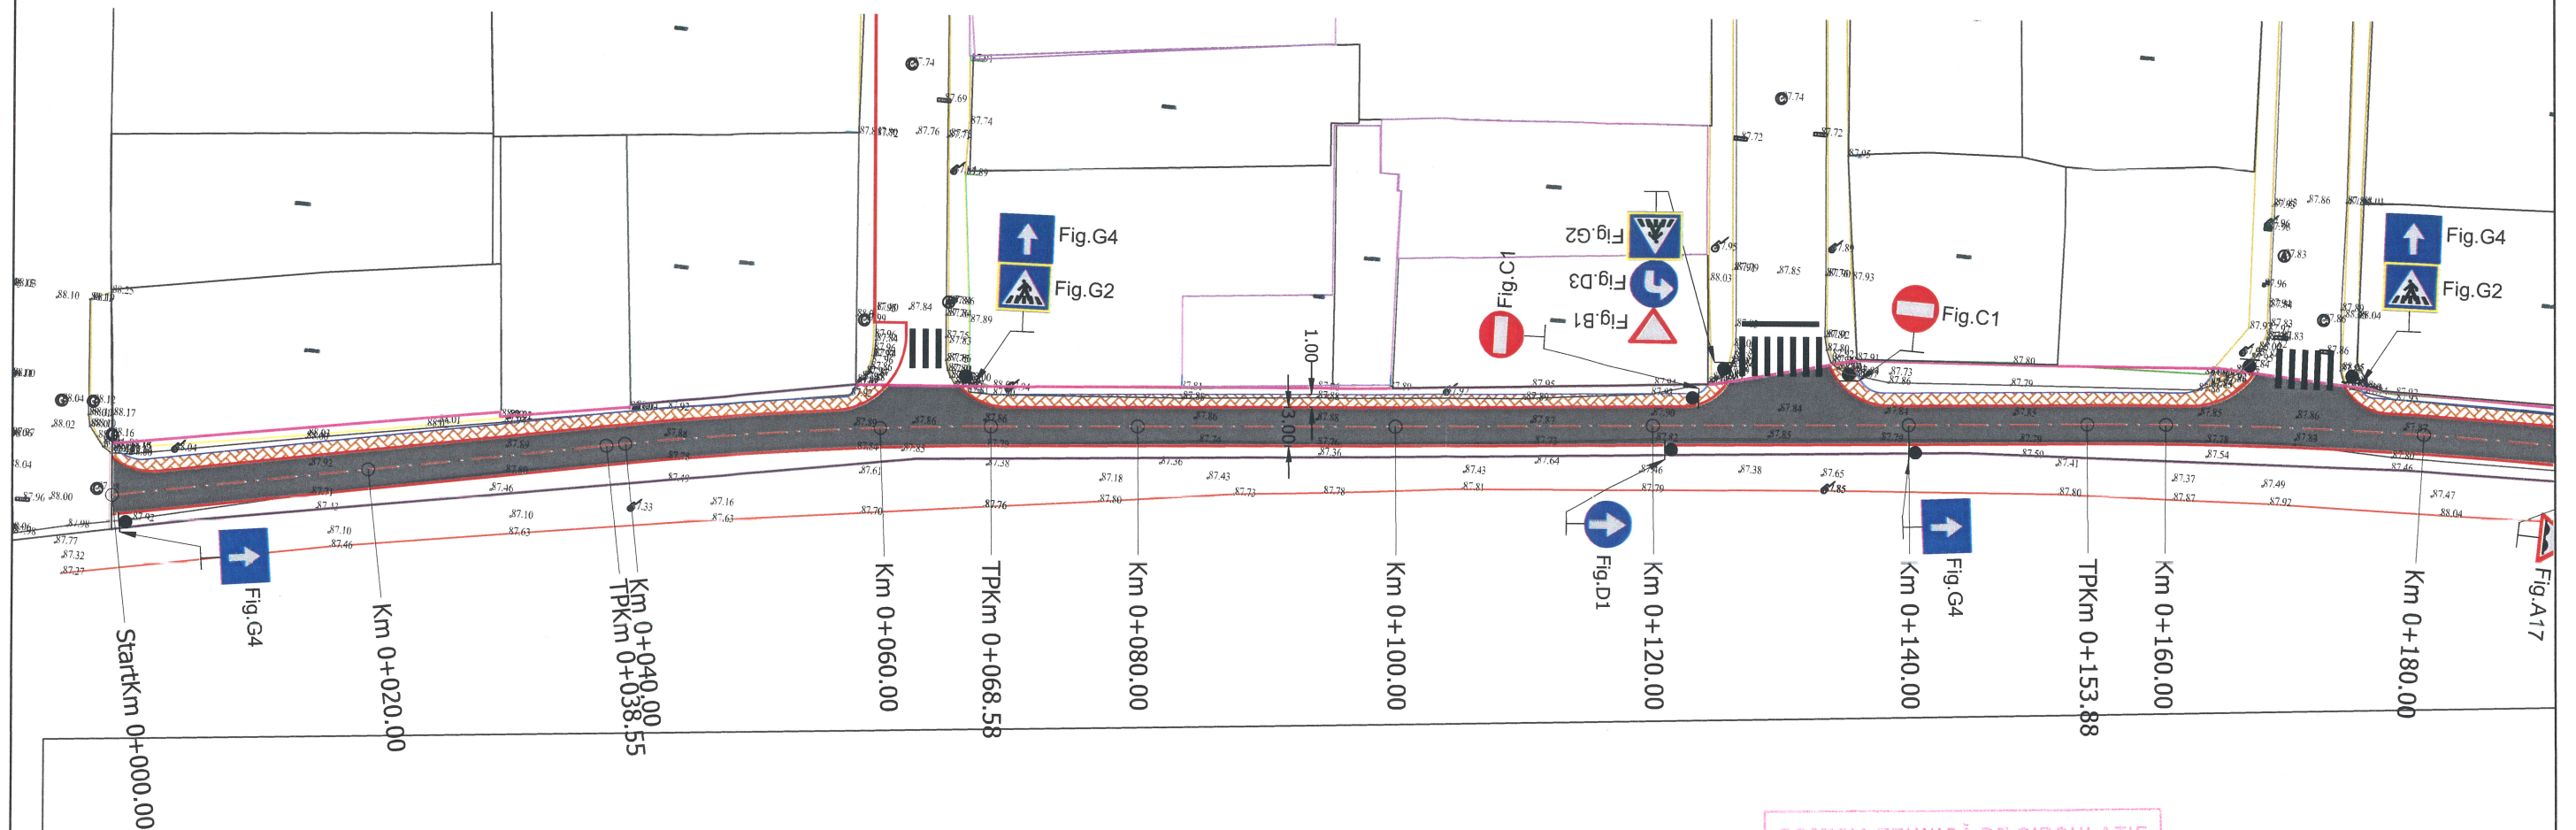

Legenda

	Ax proiectat
	Carosabil reabilitat
	Trotuar proiectat
	Bordura mare proiectata
	Bordura mica trotuar
	Guri de scurgere propuse
	Margine drum existent
	Trotuar existent
	Limite proprietati
	Guri de scurgere existente
	Limita cadastrala
	Stalp retea electrica
	Camin vizitare canalizare
	Rasuflatori gaz

NOTA

- Clasa de importanta a lucrarii conf. HG. 766/'97 este C2 - lucrari de importanta normala
- Cerinta de calitate conf. HG. 742/2007 este corespunzatoare capitolelor:
- A 4.1 - asigurarea rezistentei si stabilitatii la solicitari statice si dinamice
- B 2.1 - siguranta in exploatare a constructiilor
- D 2 - sanatate si protectia mediului

COMISIA TEHNICA DE CIRCULATIE  
A MUNICIPIULUI BUCURESTI

Spre neschimbare conform aviz  
nr. 115255 al C.T.C.  
din 23.08.2022  
Semnatura



PROIECTANT GENERAL

DANUBE TOTAL GRUP S.R.L.,  
cu sediul in Judetul Ilfov, Str. Ion  
Mihalache nr. 3, Oras Otopeni, inmatriculata  
la Oficiul Registrului Comertului cu nr.  
J23/954/2012, CUI RO3323790



PROIECTANT DE SPECIALITATE

CREATIVEROAD DESIGN S.R.L.  
cu sediul social in Bucuresti, Sector 2, Str.  
Ardeleni, nr. 14, camera 1, et. 1, inregistrata  
la Oficiul Registrului Comertului cu numarul  
J40/14400/2015, CUI RO35264633

Executant: Asocierea S.C. DANUBE TOTAL  
GRUP S.R.L. & S.C. DRUM CONCEPT S.R.L.  
& S.C. TERRA GAZ CONSTRUCT S.R.L. &  
S.C. DOMARCONS S.R.L. & S.C. DIXON  
CONSTRUCTION S.R.L.  
S.C. DANUBE TOTAL GRUP S.R.L. - Lider  
asociere

Beneficiar:

PRIMARIA SECTORULUI 1, JUDETEL BUCURESTI

Proiect Nr. 619/2022

Titlu proiect:

PROIECTARE SI EXECUTIE: MODERNIZAREA SI REPARAREA  
INFRASTRUCTURII URBAINE DIN SECTORUL 1 AL  
MUNICIPIULUI BUCURESTI - LOT 1 - STRADA BERCA

Titlu plansa:

PLAN DE SEMNALIZARE PROIECTAT STRADA BERCA

SEF PROIECT

DR.ING. Adrian BURLACU

PROIECTAT

ING. Liviu CHELARIU

PROIECTAT

ING. Ionut TANASE

VERIFICAT

ING. Ionut PANAITESCU

Faza:

Doc.Avize

Scara:

1:500


Plansa Nr.

3.1

07/2022



# PLAN DE SEMNALIZARE PROIECTAT STRADA BERCA SCARA 1:500

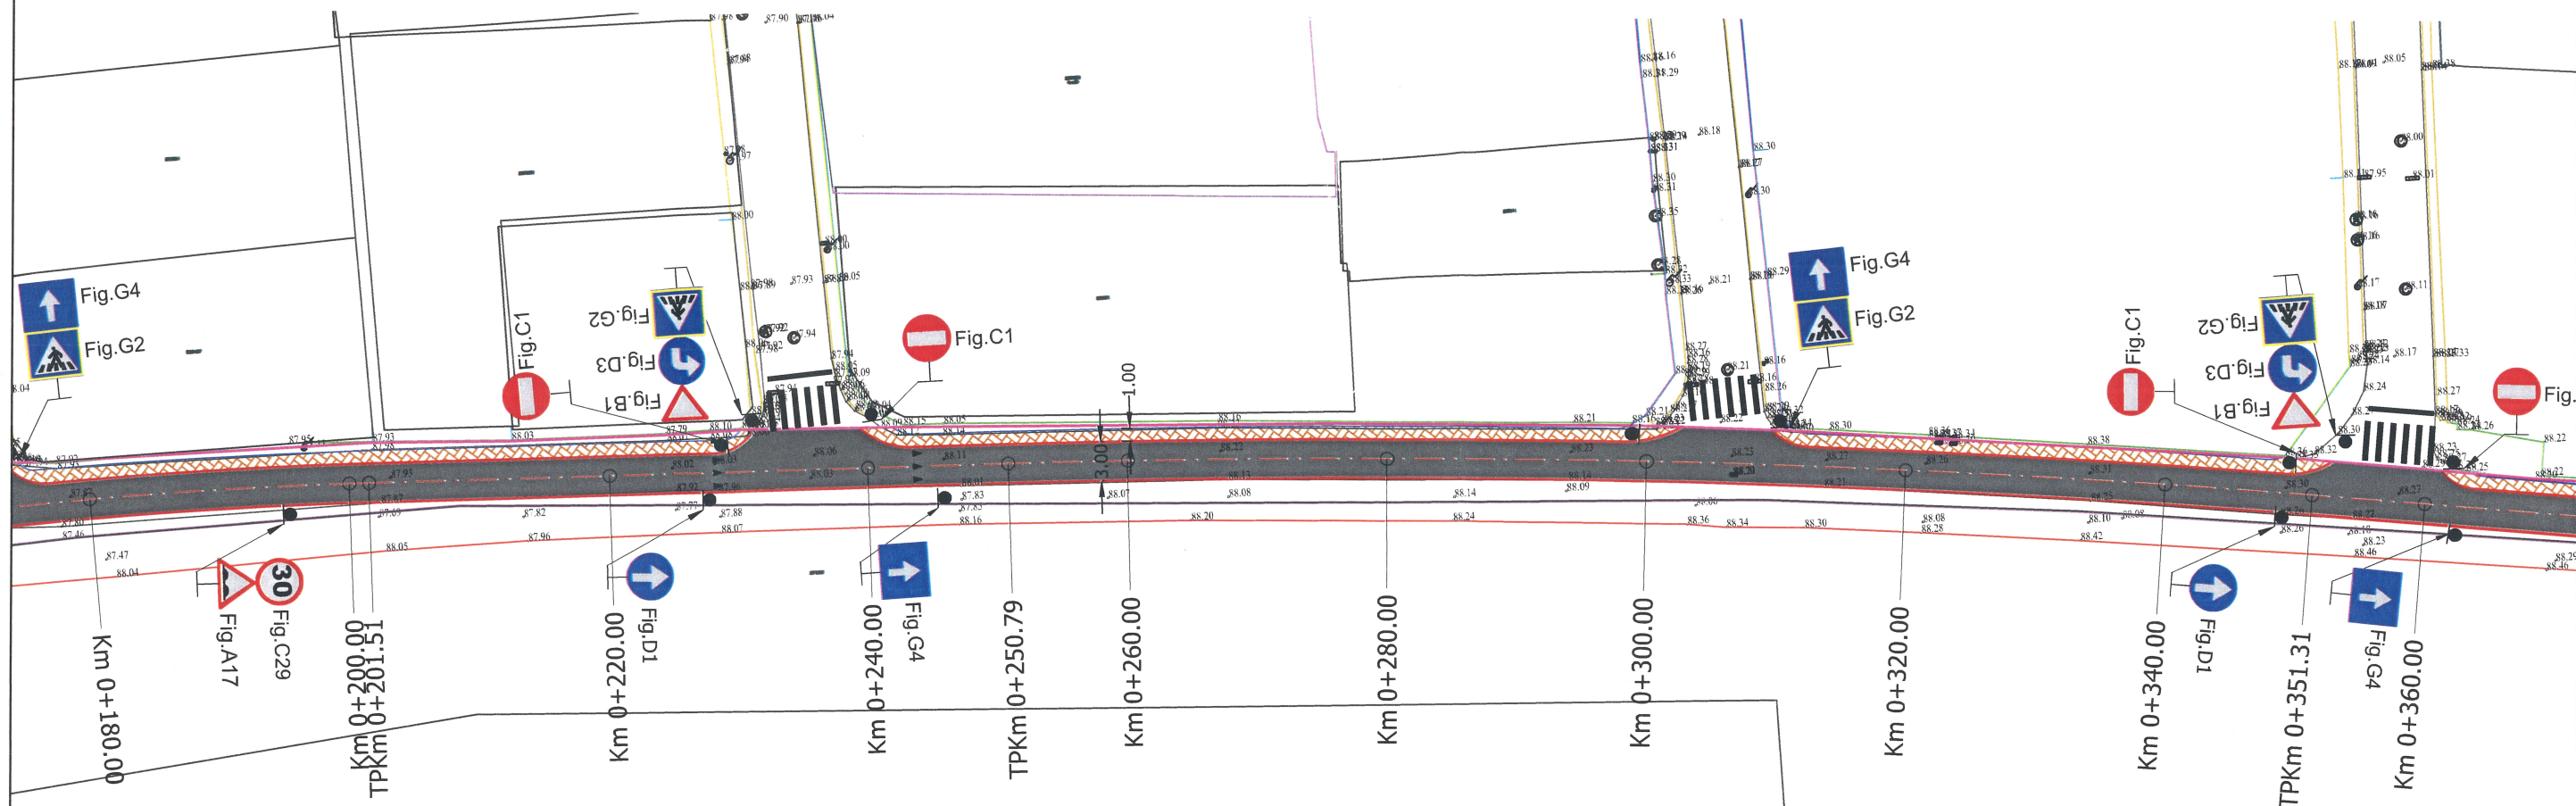

## Legenda

	Ax proiectat
	Carosabil reabilitat
	Trotuar proiectat
	Bordura mare proiectata
	Bordura mica trotuar
	Guri de scurgere propuse
	Margine drum existent
	Trotuar existent
	Limite proprietati
	Guri de scurgere existente
	Limita cadastrala
	Stalp retea electrica
	Camin vizitare canalizare
	Rasufletori gaz

## NOTA

- Clasa de importanta a lucrarii conf. HG. 766/'97 este C2 - lucrari de importanta normala
- Cerinta de calitate conf. HG. 742/2007 este corespunzatoare capitolelor:
- A 4.1 - asigurarea rezistentei si stabilitatii la sollicitari statice si dinamice
- B 2.1 - siguranta in exploatare a constructiilor
- D 2 - sanatate si protectia mediului

COMISIA TEHNICĂ DE CIRCULAȚIE  
A MUNICIPIULUI BUCUREȘTI  
Spre ne schimbare conform aviz  
nr. 115255  
din 23.08.2022  
Semnătura



## PROIECTANT GENERAL

DANUBE TOTAL GRUP S.R.L.,  
cu sediul în Județul Ilfov, Str. Ion  
Mihalache nr. 3, Oras Otopeni, înmatriculata  
la Oficiul Registrului Comerțului cu nr.  
J23/954/2012, CUI RO3323790



## PROIECTANT DE SPECIALITATE

CREATIVEROAD DESIGN S.R.L.  
cu sediul social în București, Sector 2, Str.  
Ardeleni, nr. 14, camera 1, et. 1, înregistrată  
la Oficiul Registrului Comerțului cu numărul  
J40/14400/2015, CUI RO35264633

Executant: Asocierea S.C. DANUBE TOTAL  
GRUP S.R.L. & S.C. DRUM CONCEPT S.R.L.  
& S.C. TERRA GAZ CONSTRUCT S.R.L. &  
S.C. DOMARCONS S.R.L. & S.C. DIXON  
CONSTRUCTION S.R.L.  
S.C. DANUBE TOTAL GRUP S.R.L. - Lider  
asociere

## Beneficiar:

PRIMARIA SECTORULUI 1, JUDEȚUL BUCUREȘTI

## Proiect Nr. 619/2022

PROIECTARE SI EXECUTIE: MODERNIZAREA SI REPARAREA  
INFRASTRUCTURII URBANE DIN SECTORUL 1 AL  
MUNICIPIULUI BUCUREȘTI - LOT 1 - STRADA BERCA

## SEF PROIECT

DR.ING. Adrian BURLACU

## PROIECTAT

ING. Liviu CHELARIU

## PROIECTAT

ING. Ionut TANASE

## VERIFICAT

ING. Ionut PANAITESCU

## Faza:

Doc.Avize

## Data:

07/2022


## Scara:

Plansa Nr. 1:500

## 3.2



# PLAN DE SEMNALIZARE PROIECTAT STRADA BERCA SCARA 1:500

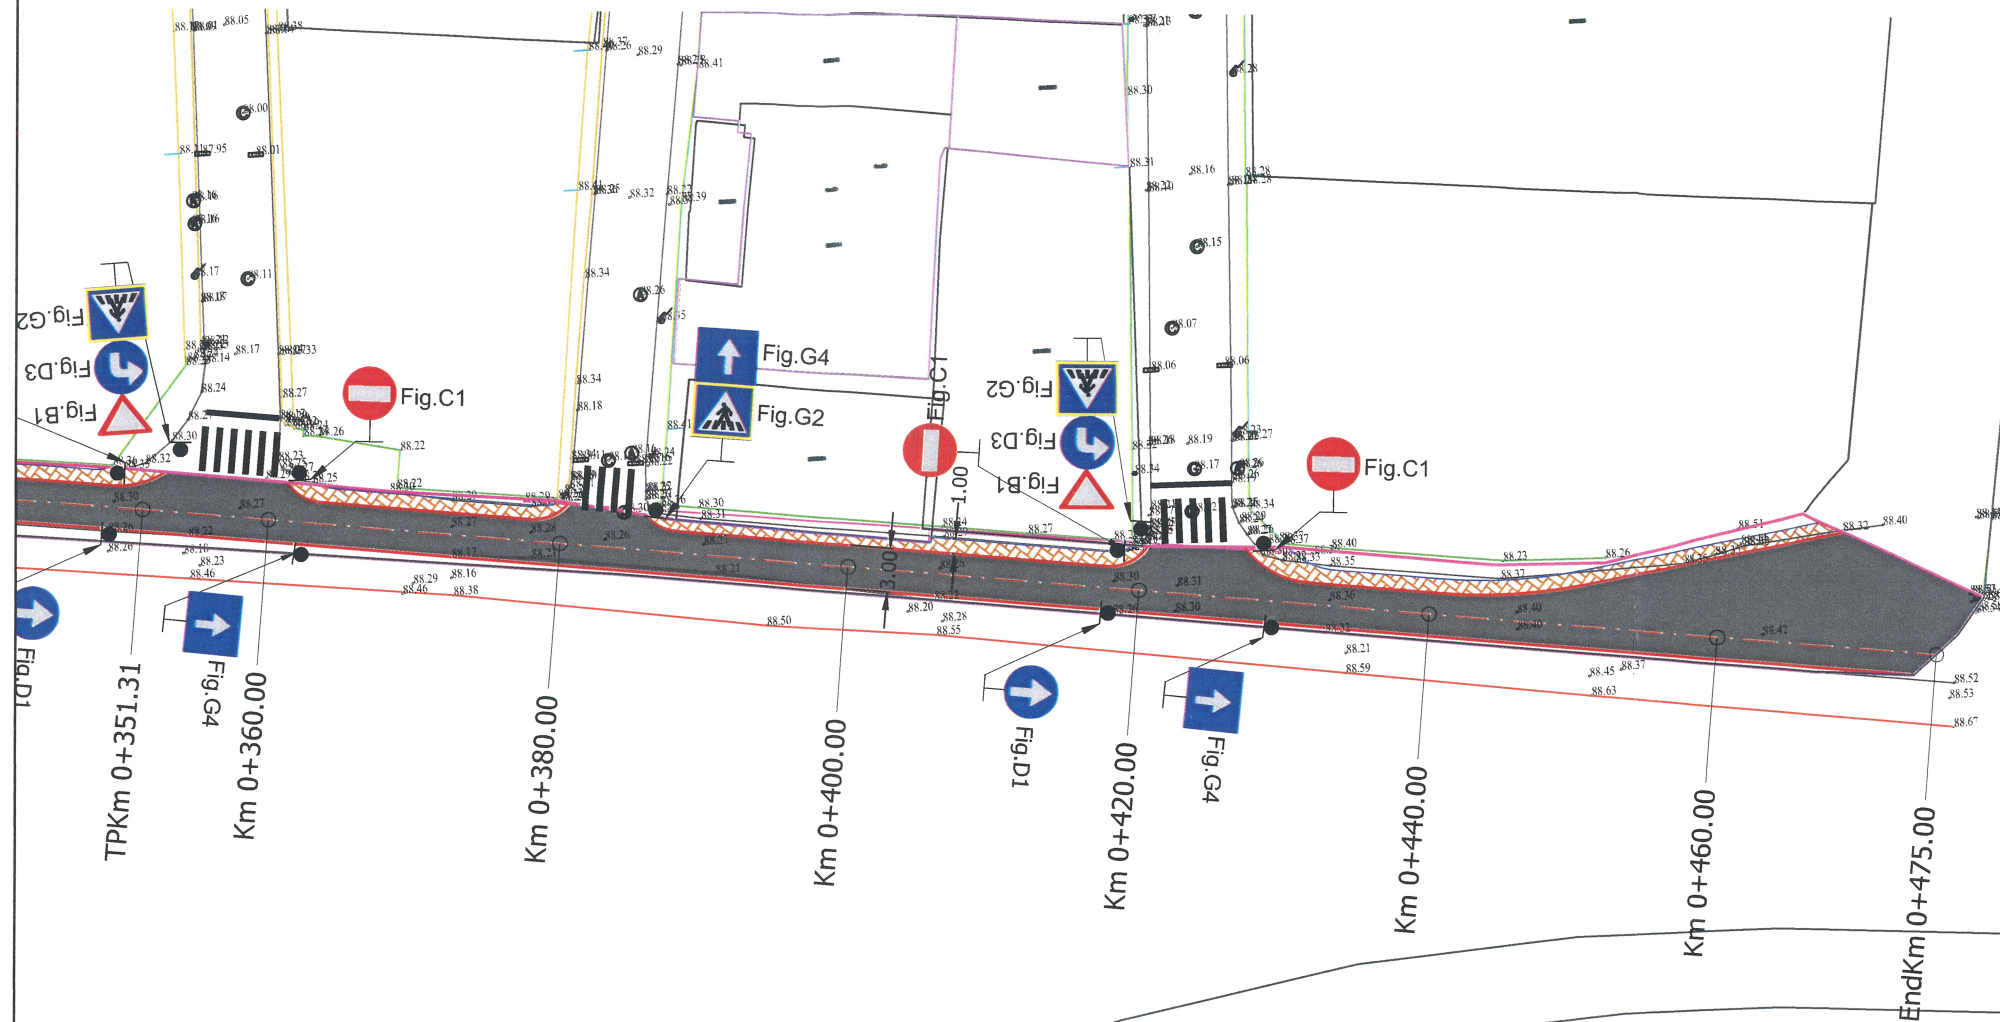

## Legenda

	Ax proiectat
	Carosabil reabilitat
	Trotuar proiectat
	Bordura mare proiectata
	Bordura mica trotuar
	Guri de scurgere propuse
	Margine drum existent
	Trotuar existent
	Limite proprietati
	Guri de scurgere existente
	Limita cadastrala
	Stalp retea electrica
	Camin vizitare canalizare
	Rasflatori gaz

## NOTA

- Clasa de importanta a lucrarii conf. HG. 766/'97 este C2 - lucrari de importanta normala
- Cerinta de calitate conf. HG. 742/2007 este corespunzatoare capitolelor:
- A 4.1 - asigurarea rezistentei si stabilitatii la solicitari statice si dinamice
- B 2.1 - siguranta in exploatare a constructiilor
- D 2 - sanatate si protectia mediului

COMISIA TEHNICĂ DE CIRCULAȚIE  
A MUNICIPIULUI BUCUREȘTI

Spre neschimbare conform aviz  
nr. 115255 al C.T.C.  
din 23.08.2022  
Semnătura



<p><b>PROIECTANT GENERAL</b> DANUBE TOTAL GRUP S.R.L., cu sediul in Judetul Ilfov, Str. Ion Mihalache nr. 3, Oras Otopeni, înmatriculata la Oficiul Registrului Comerțului cu nr. J23/954/2012, CUI RO3323790</p>	<p><b>PROIECTANT DE SPECIALITATE</b> CREATIVEROAD DESIGN S.R.L. cu sediul social în București, Sector 2, Str. Ardeleni, nr. 14, camera 1, et. 1, înregistrată la Oficiul Registrului Comerțului cu numărul J40/14400/2015, CUI RO35264633</p>	<p>Executant: Asocierea <b>S.C. DANUBE TOTAL GRUP S.R.L. &amp; S.C. DRUM CONCEPT S.R.L. &amp; S.C. TERRA GAZ CONSTRUCT S.R.L. &amp; S.C. DOMARCONS S.R.L. &amp; S.C. DIXON CONSTRUCTION S.R.L.</b> S.C. DANUBE TOTAL GRUP S.R.L. - Lider asociere</p>	Beneficiar:	PRIMARIA SECTORULUI 1, JUDEȚUL BUCUREȘTI	Proiect Nr. 619/2022	SEF PROIECT	DR.ING. Adrian BURLACU	Faza:	Data:
			Titlu proiect:	PROIECTARE SI EXECUTIE: MODERNIZAREA SI REPARAREA INFRASTRUCTURII URBAINE DIN SECTORUL 1 AL MUNICIPIULUI BUCUREȘTI - LOT 1 - STRADA BERCA		PROIECTAT	ING. Liviu CHELARIU	Doc.Avize	07/2022
			Titlu plansa:	PLAN DE SEMNALIZARE PROIECTAT STRADA BERCA		PROIECTAT	ING. Ionut TANASE	Scara:	Plansa Nr.
						VERIFICAT	ING. Ionut PANAITESCU	1:500	3.3