



Orange Romania Communications S.A.
Calea Victoriei, nr. 35
Sector 1, București, România
Cod: 010061
www.orange.ro

Data: 12.08.2022

Numar de inregistrare: 100/05/03/01/1436

**CĂTRE: SECTORUL 1 AL MUNICIPIULUI BUCUREȘTI - DIRECTIA INVESTITII –
SERVICIUL URMĂRIRE CONSTRUCTE, LUCRARI, REABILITARE
TERMICA SI ENERGII ALTERNATIVE**

AVIZ FAVORABIL

SUBIECT:

Aviz: „Proiectare si executie – Modernizarea si repararea infrastructurii urbane din Sectorul 1 al Municipiului Bucuresti – Lot 1 – str. Berca”.

Urmare adresei dvs., vă înapoim un plan de situație si va comunicam avizul Orange Romania Communications referitor la lucrarile menționate în subiect ,cu urmatoarele precizari :

Lucrarile proiectate nu afecteaza instalatiile de telecomunicatii existente.

Eventualele modificări referitoare la lucrarile propuse în planul alăturat, impun solicitarea unui alt aviz de la unitatea noastră.

Pentru orice avarie produsă instalațiilor de telecomunicații, cei vinovați vor fi sancționați conform Codului Penal art. 217 – 219.

În conformitate cu Hotărârea Consiliului Local al municipiului București nr.16 din 1994 anexa nr. 1 a, prezentul aviz este valabil 1 an de la data emiterii

**Responsabil eliberare Avize Tehnice
Florica Anton**




Orange Romania Communications S.A.
J40/8926/1997
Cod Unic de Înregistrare: 427320
Capital social subscris și vărsat : 318.464.490 Lei

Confidentiality

The information contained in these documents may be privileged and confidential and is intended for the exclusive use of the address designated above. If you are not the addressee, any disclosure, reproduction, distribution, or other dissemination or use of this communication is strictly prohibited. If you have received this transmission in error please contact us immediately by telephone so that we can arrange for its return.

PLAN DE SITUATIE STRADA BERCA SCARA 1:500

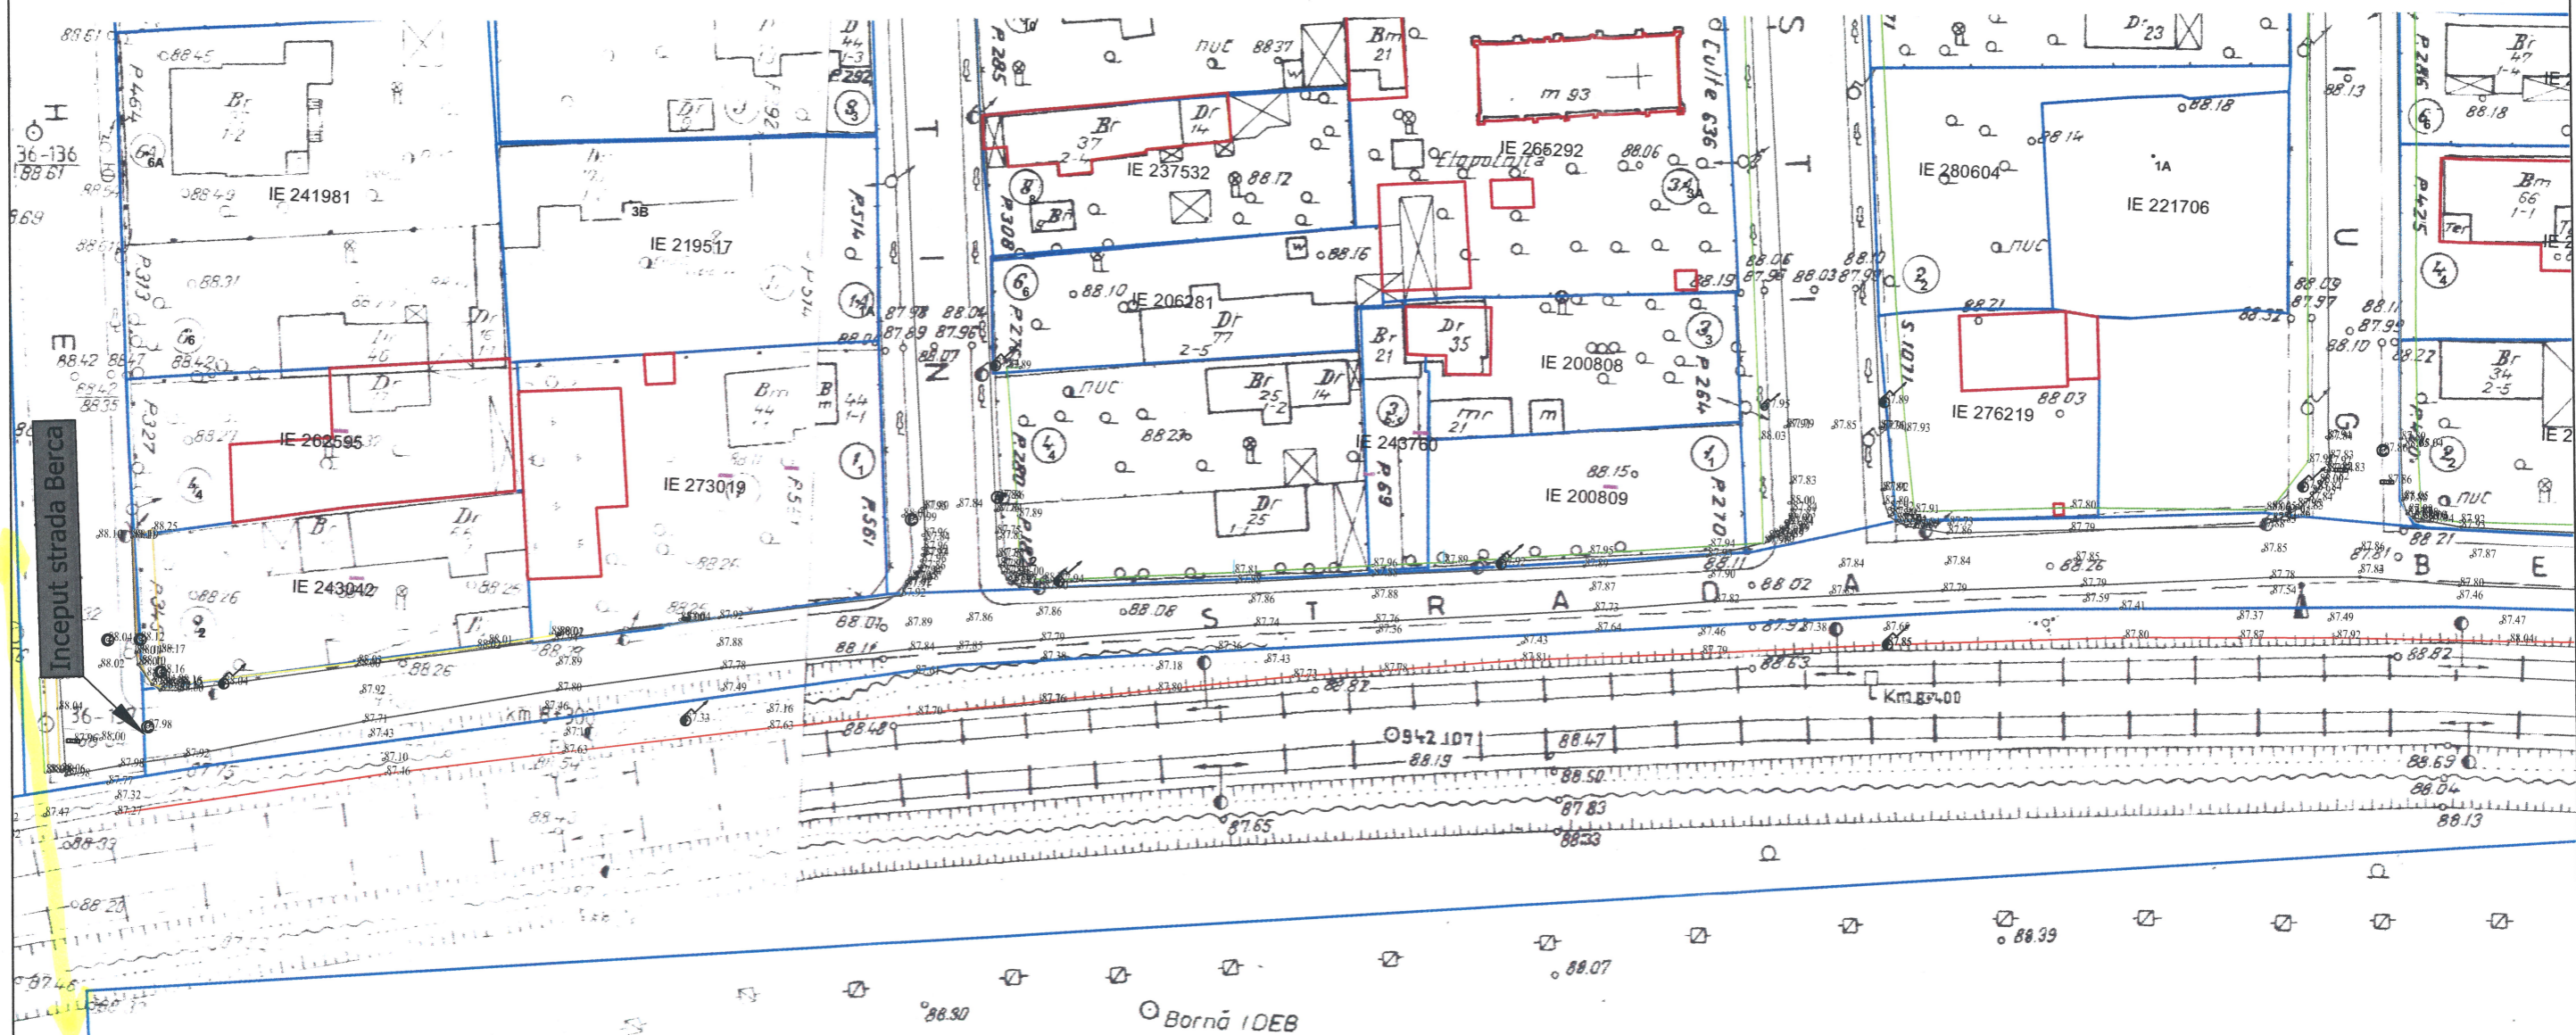

LUCRĂRILE NU
AFECTEAZĂ INST. TC

Legenda

	Margine drum existent
	Limite proprietati
	Guri de scurgere existente
	Limite cadastrala
	Stalp retea electrica
	Camin vizitare canalizare
	Rasufletori gaz

NOTA

- Clasa de importanta a lucrarii conf. HG. 766/97 este C2 - lucrari de importanta normala
- Cerinta de calitate conf. HG. 742/2007 este corespunzatoare capitolelor:
- A 4.1 - asigurarea rezistentei si stabilitatii la solicitari statice si dinamice
- B 2.1 - siguranta in exploatare a constructiilor
- D 2 - sanatate si protectia mediului



PROIECTANT GENERAL

DANUBE TOTAL GRUP S.R.L.,
cu sediul in Judetul Ilfov, Str. Ion
Mihalache nr. 3, Oras Otopeni, inmatriculata
la Oficiul Registrului Comerțului cu nr.
J23/954/2012, CUI RO3323790



Creative Road Design

PROIECTANT DE SPECIALITATE

CREATIVEROAD DESIGN S.R.L.
cu sediul social in Bucuresti, Sector 2, Str.
Ardeleni, nr. 14, camera 1, et. 1, inregistrata
la Oficiul Registrului Comerțului cu numărul
J40/14400/2015, CUI RO35264633

Executant: Asocierea **S.C. DANUBE TOTAL
GRUP S.R.L. & S.C. DRUM CONCEPT S.R.L.
& S.C. TERRA GAZ CONSTRUCT S.R.L. & S.C. DOMARCONS S.R.L. & S.C. DIXON
CONSTRUCTION S.R.L.**
S.C. DANUBE TOTAL GRUP S.R.L. - Lider
asociere

Beneficiar:

PRIMARIA SECTORULUI 1, JUDEȚUL BUCUREȘTI

Titlu proiect:

PROIECTARE SI EXECUTIE: MODERNIZAREA SI REPARAREA
INFRASTRUCTURII URBAINE DIN SECTORUL 1 AL
MUNICIPIULUI BUCUREȘTI - LOT 1 - STRADA BERCA

Titlu planșă:

PLAN DE SITUATIE STRADA BERCA

Proiect Nr.

619/2022

SEF PROIECT

PROIECTAT

PROIECTAT

VERIFICAT

DR.ING. Adrian BURLACU

ING. Liviu CHELARIU

ING. Ionut TANASE

ING. Diana DUMA

Faza:

Data:

07/2022

Doc. Avize

Scara:


Planșă Nr.

1:500

2.1



PLAN DE SITUATIE STRADA BERCA SCARA 1:500

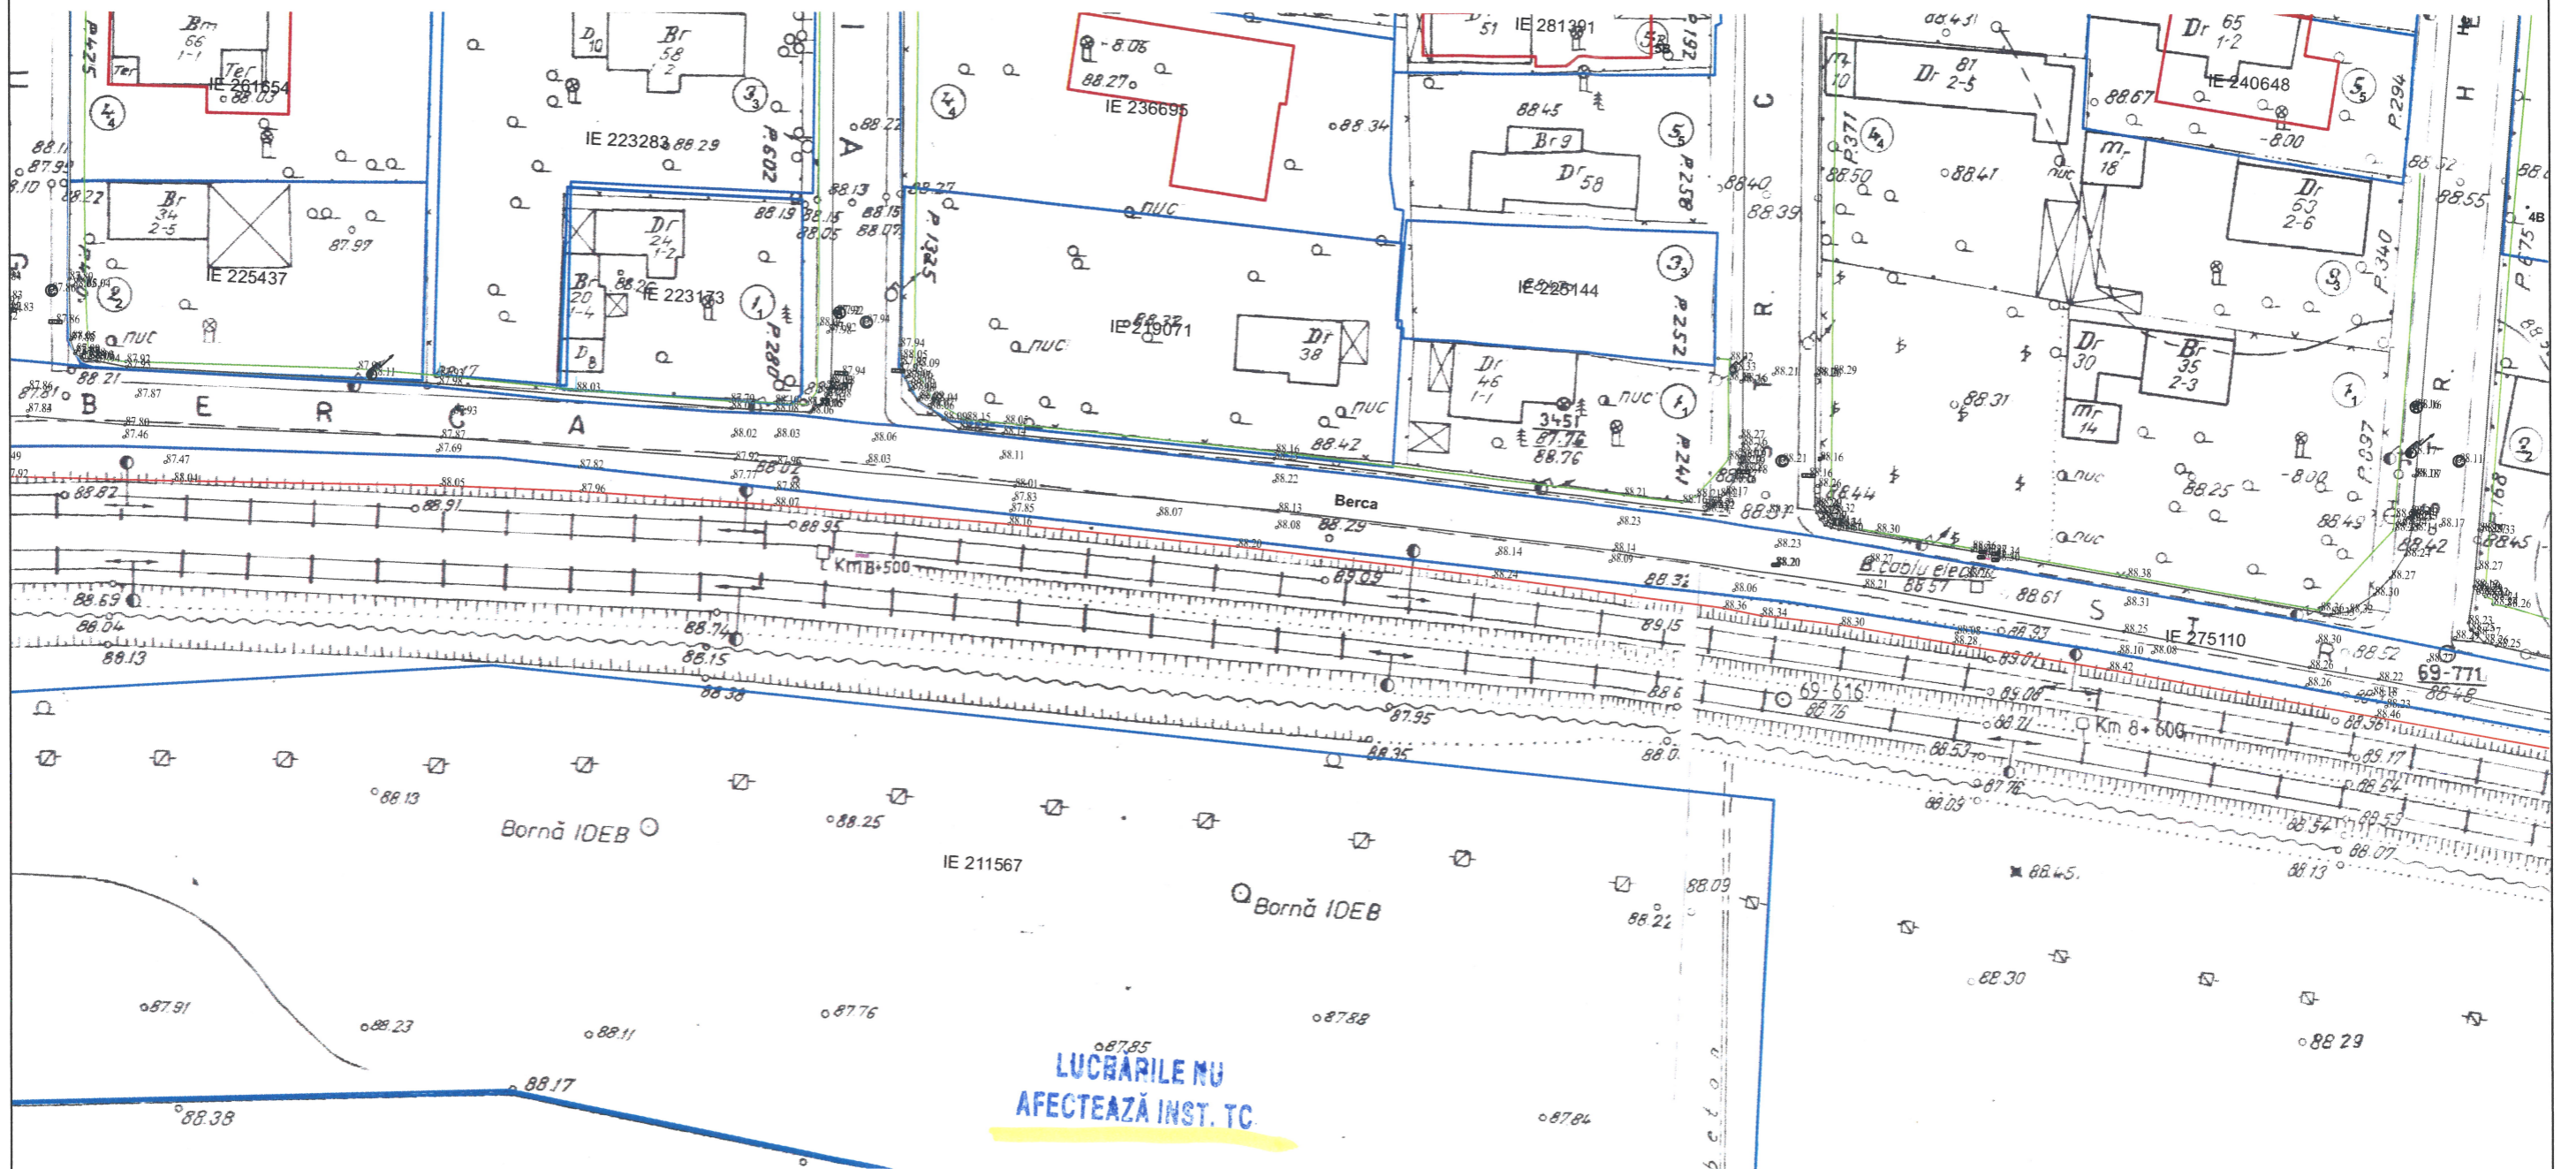

Legenda

	Margine drum existent
	Limite proprietati
	Guri de scurgere existente
	Limita cadastrala
	Stalp retea electrica
	Camion vizitare canalizare
	Rasufletori gaz

NOTA

- Clasa de importanta a lucrarii conf. HG. 766/97 este C2 - lucrari de importanta normala
- Cerinta de calitate conf. HG. 742/2007 este corespunzatoare capitolelor:
- A 4.1 - asigurarea rezistentei si stabilitatii la solicitari statice si dinamice
- B 2.1 - siguranta in exploatare a constructiilor
- D 2 - sanatate si protectia mediului



PROIECTANT GENERAL

DANUBE TOTAL GRUP S.R.L.,
cu sediul in Judetul Ilfov, Str. Ion
Mihalache nr. 3, Oras Otopeni, inmatriculata
la Oficiul Registrului Comerțului cu nr.
J23/954/2012, CUI RO3323790



PROIECTANT DE SPECIALITATE

CREATIVEROAD DESIGN S.R.L.
cu sediul social in Bucuresti, Sector 2, Str.
Ardeleni, nr. 14, camera 1, et. 1, inregistrata
la Oficiul Registrului Comerțului cu numărul
J40/14400/2015, CUI RO35264633

Executant: Asocierea S.C. DANUBE TOTAL
GRUP S.R.L. & S.C. DRUM CONCEPT S.R.L.
& S.C. TERRA GAZ CONSTRUCT S.R.L. &
S.C. DOMARCONS S.R.L. & S.C. DIXON
CONSTRUCTION S.R.L.
S.C. DANUBE TOTAL GRUP S.R.L. - Lider
asociere

Beneficiar:

PRIMARIA SECTORULUI 1, JUDEȚUL BUCUREȘTI

Titlu proiect:

PROIECTARE SI EXECUTIE: MODERNIZAREA SI REPARAREA
INFRASTRUCTURII URBAINE DIN SECTORUL 1 AL
MUNICIPIULUI BUCUREȘTI - LOT 1 - STRADA BERCA

Titlu plansa:

PLAN DE SITUATIE STRADA BERCA

Proiect Nr.

619/2022

SEF PROIECT

DR.ING. Adrian BURLACU

PROIECTAT

ING. Liviu CHELARIU

PROIECTAT

ING. Ionut TANASE

VERIFICAT

ING. Diana DUMA

Faza:

Doc. Avize


Data:

07/2022

Scara:

Plansa Nr.
1:500 2.2

PLAN DE SITUATIE STRADA BERCA
SCARA 1:500

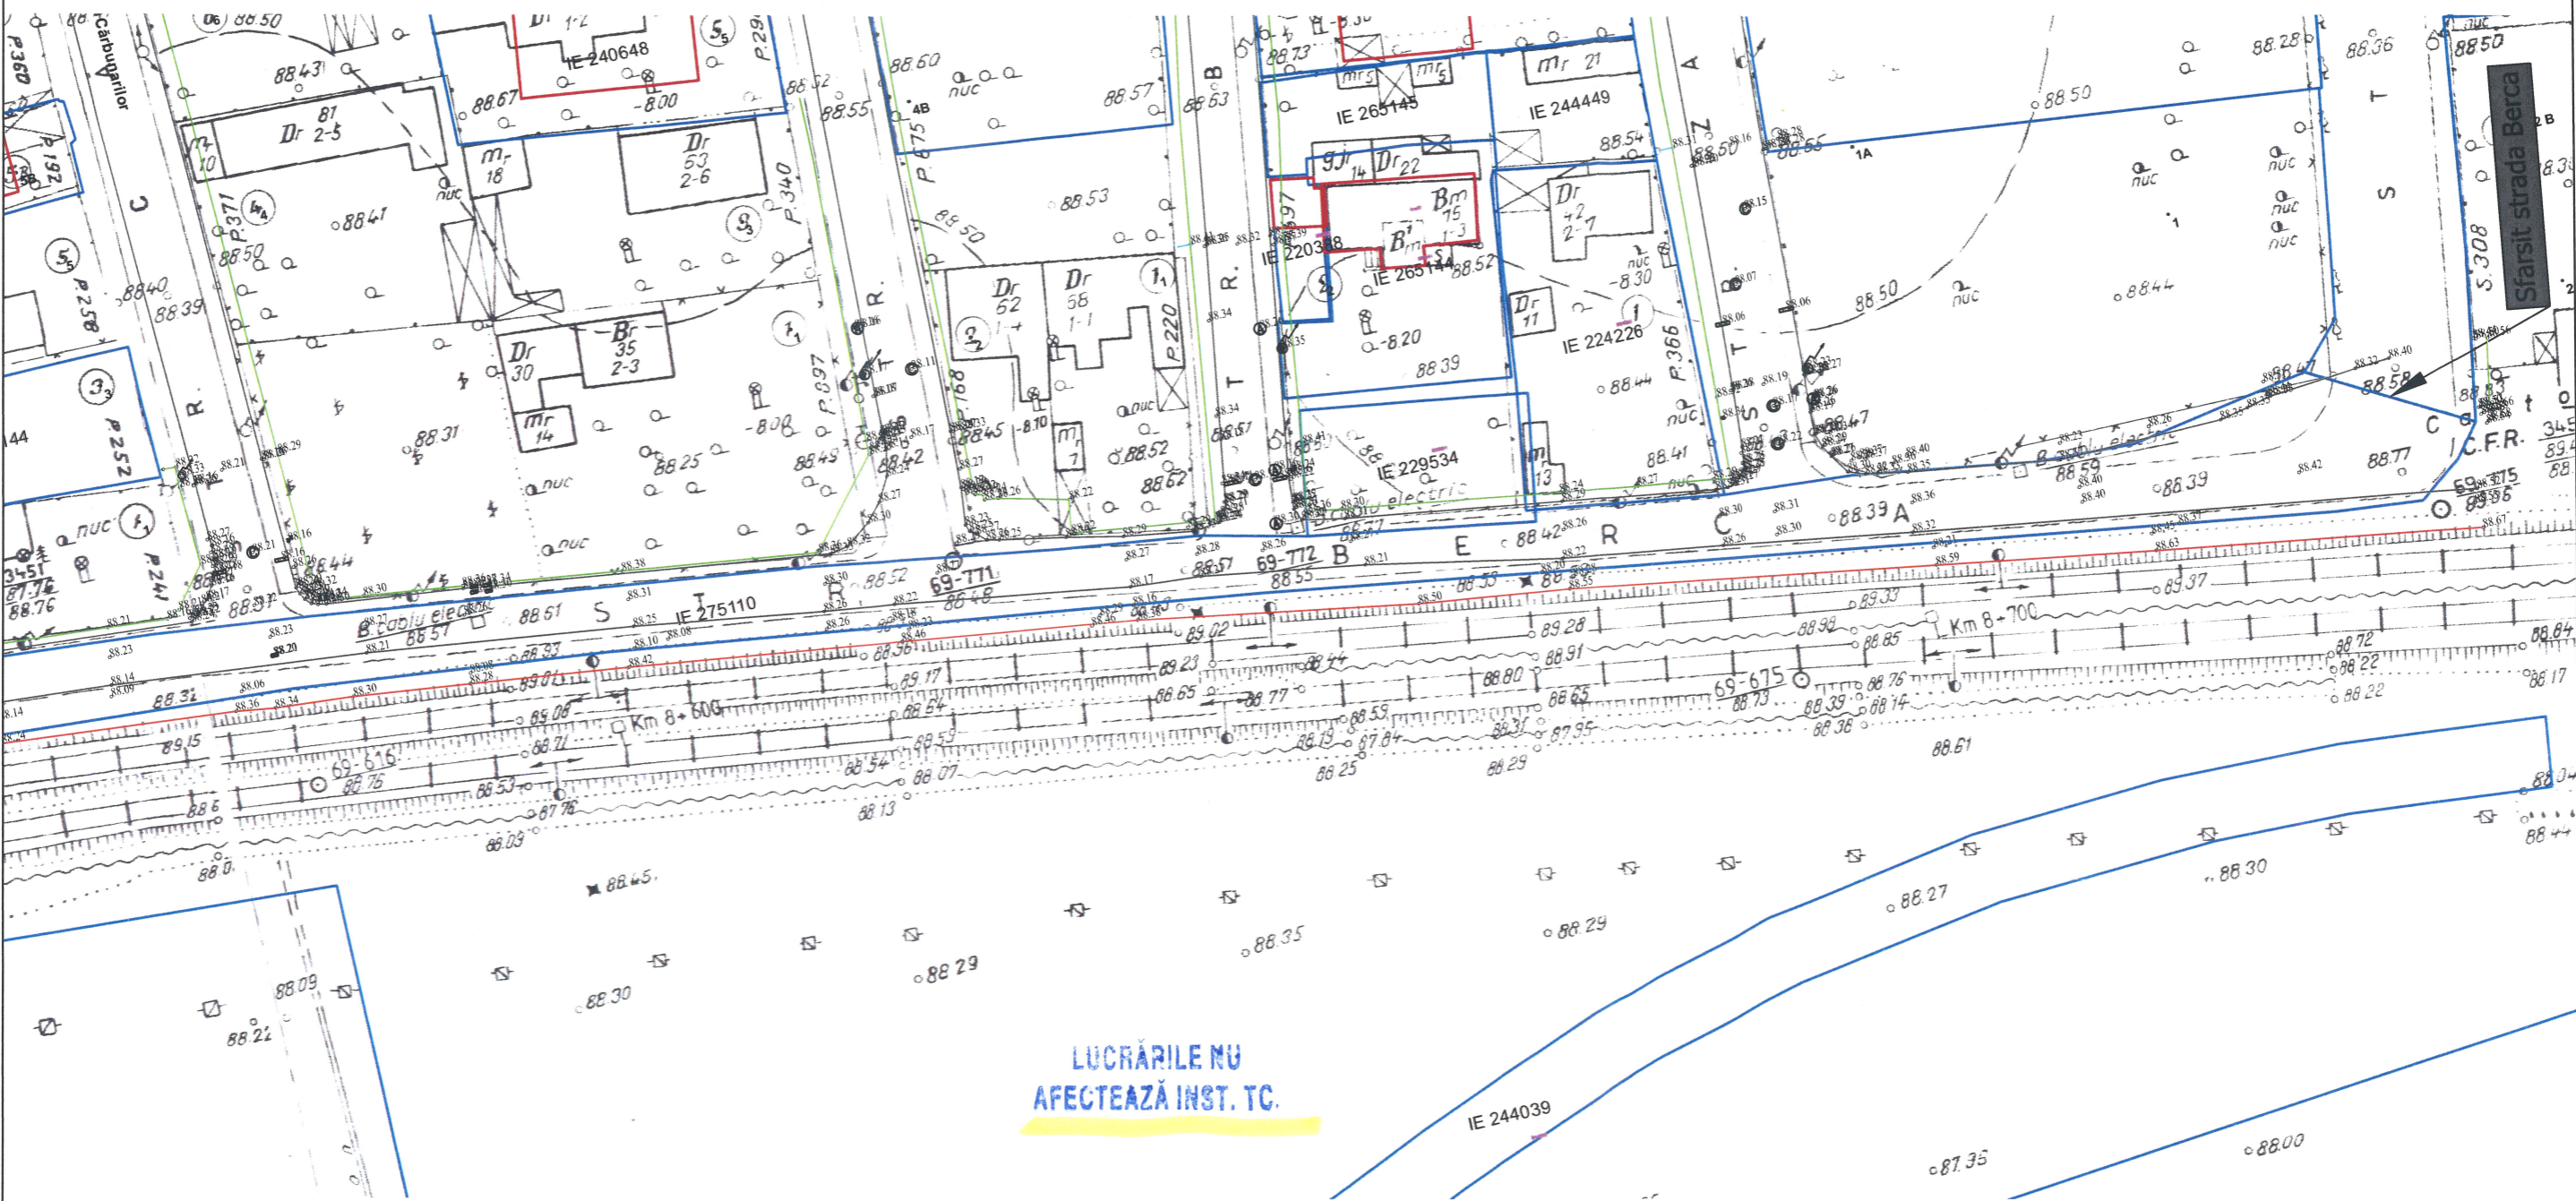

Legenda

	Margine drum existent
	Limite proprietati
	Guri de scurgere existente
	Limita cadastrala
	Stalp retea electrica
	Camin vizitare canalizare
	Rasufletori gaz

NOTA

- Clasa de importanta a lucrarii conf. HG. 766/97 este C2 - lucrari de importanta normala
- Cerinta de calitate conf. HG. 742/2007 este corespunzatoare capitolelor:
 - A 4.1 - asigurarea rezistentei si stabilitatii la solicitari statice si dinamice
 - B 2.1 - siguranta in exploatare a constructiilor
 - D 2 - sanatate si protectia mediului



PROIECTANT GENERAL

DANUBE TOTAL GRUP S.R.L.,
cu sediul in Judetul Ilfov, Str. Ion
Mihalache nr. 3, Oras Otopeni, înmatriculata
la Oficiul Registrului Comerțului cu nr.
J23/954/2012, CUI RO3323790



Creative Road Design

PROIECTANT DE SPECIALITATE

CREATIVEROAD DESIGN S.R.L.
cu sediul social în București, Sector 2, Str.
Ardeleni, nr. 14, camera 1, et. 1, înregistrată
la Oficiul Registrului Comerțului cu numărul
J40/14400/2015, CUI RO35264633

Executant: Asocierea **S.C. DANUBE TOTAL**
GRUP S.R.L. & S.C. DRUM CONCEPT S.R.L.
& S.C. TERRA GAZ CONSTRUCT S.R.L. & S.C. DIXON
CONSTRUCTION S.R.L.
S.C. DANUBE TOTAL GRUP S.R.L. - Lider
asociere

Beneficiar:	PRIMARIA SECTORULUI 1, JUDEȚUL BUCUREȘTI	Proiect Nr. 619/2022	SEF PROIECT	DR.ING. Adrian BURLACU	Faza:	Data:
Titlu proiect:	PROIECTARE SI EXECUTIE: MODERNIZAREA SI REPARAREA INFRASTRUCTURII URBAINE DIN SECTORUL 1 AL MUNICIPIULUI BUCUREȘTI - LOT 1 - STRADA BERCA		PROIECTAT	ING. Liviu CHELARIU	Doc.Avize	07/2022
Titlu plansa:	PLAN DE SITUATIE STRADA BERCA		PROIECTAT	ING. Ionut TANASE	Scara:	Plansa Nr.
			VERIFICAT	ING. Diana DUMA	1:500	2.3

