



PRIMĂRIA MUNICIPIULUI BUCUREȘTI

Direcția Transporturi

COMISIA TEHNICĂ DE CIRCULAȚIE

Nr. 123793/.....13-09-2022.....

Sep 0624

Către

S.C. DANUBE TOTAL GRUP S.R.L.,
Str. Ion Mihalache nr. 3, Otopeni, jud. Ilfov

În ședința extraordinară restrânsă a Comisiei Tehnice de Circulație din data de 06.09.2022 s-a avizat din punct de vedere tehnic al circulației rutiere și pietonale, documentația privind semnalizarea rutieră definitivă pentru proiectul "Modernizarea și repararea infrastructurii urbane din Sectorul 1 al Municipiului București – Lot 1 – str. Biborțeni", în conformitate cu Certificatul de Urbanism nr. 993/111/P/36924 din 21.07.2022 eliberat de Primăria Sectorului 1 București și planul anexat la aviz.

În conformitate cu legislația în vigoare, este necesară obținerea avizului D.G.P.M.B. – Brigada Rutieră.

Realizarea lucrărilor se va efectua cu respectarea prevederilor Normativului NP 051/2012 privind normele pentru adaptarea clădirilor civile și spațiului urban aferent la exigențele persoanelor cu handicap, aprobat prin Ordinul nr. 189/2013.

Semnalizarea rutieră temporară pe timpul lucrărilor se va face în conformitate cu prevederile H.C.G.M.B nr. 205/2009, modificată și completată cu H.C.G.M.B. nr.176/2017.

Refacerea zonei afectate de lucrările de execuție (carosabil și/sau trotuare) se va realiza în conformitate cu prevederile H.C.G.M.B. nr. 126/2004 și H.C.G.M.B. nr. 104/2006 și se vor reface marcajele rutiere conform ultimului proiect avizat de comisie.

PREȘEDINTE COMISIE


MIHAI TEODORESCU



VICEPREȘEDINTE COMISIE
FILIP ATANASIU

Redactat: M.M. – 2 exemplare – 12.09.2022

PLAN DE SEMNALIZARE PROIECTAT STRADA BIBORTENI
SCARA 1:500

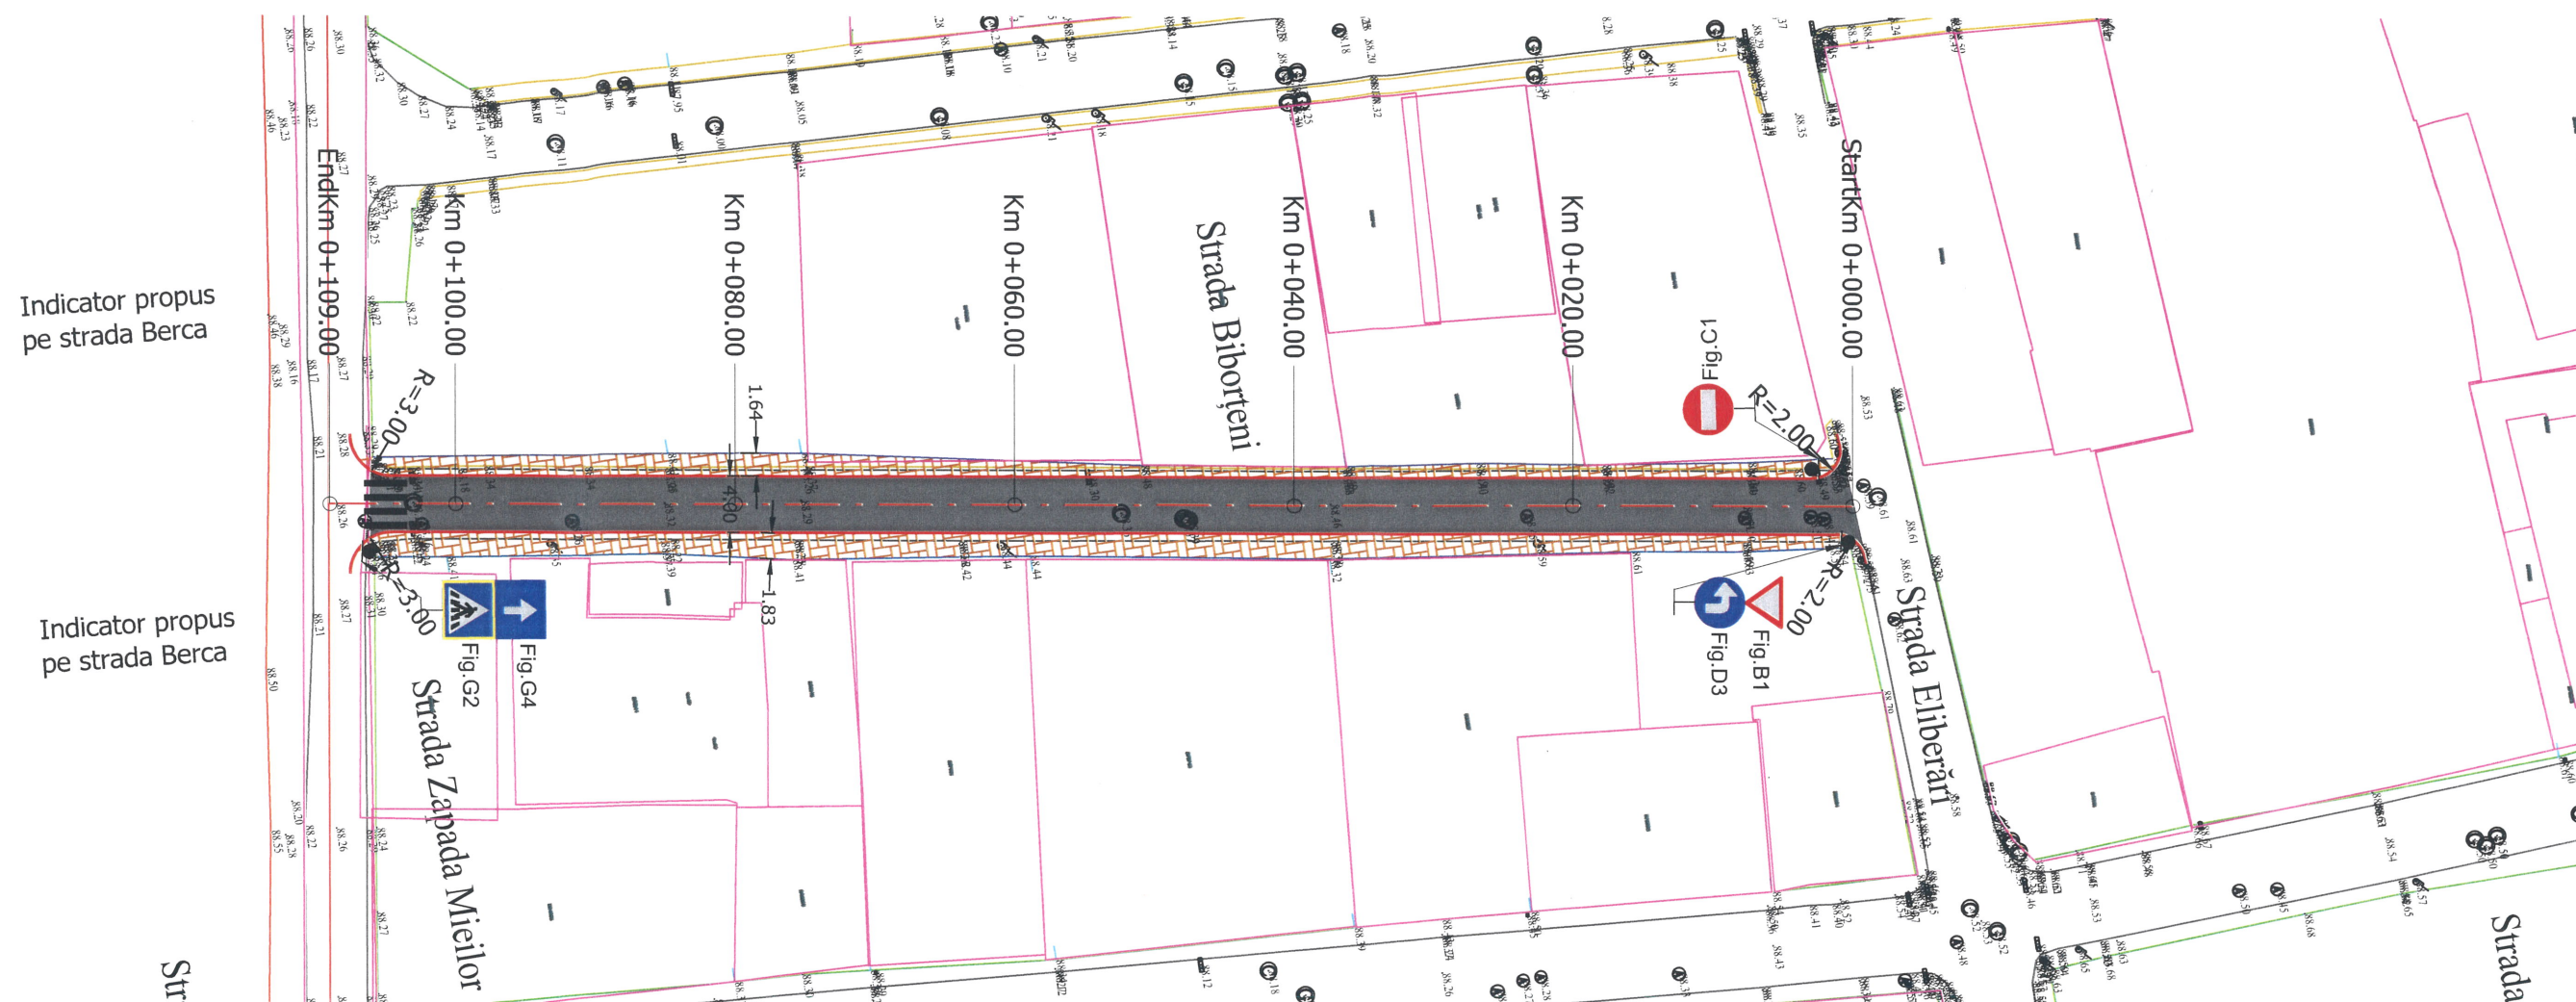

Indicator propus
pe strada Berca

Indicator propus
pe strada Berca

Legenda

	Ax proiectat
	Carosabil reabilitat
	Trotuar proiectat
	Bordura mare proiectata
	Bordura mica trotuar
	Guri de scurgere propuse
	Margine drum existent
	Trotuar existent
	Limite proprietati
	Guri de scurgere existente
	Limita cadastrala
	Stalp retea electrica
	Camin vizitare canalizare
	Rasufletori gaz

NOTA

- Clasa de importanta a lucrarii conf. HG. 766/'97 este C2 - lucrari de importanta normala
- Cerinta de calitate conf. HG. 742/2007 este corespunzatoare capitolelor:
- A 4.1 - asigurarea rezistentei si stabilitatii la sollicitari statice si dinamice
- B 2.1 - siguranta in exploatare a constructiilor
- D 2 - sanatate si protectia mediului


Latimea benzii continue de marcaj, care separa sensurile de circulatie pe zona curbilor si in apropierea intersectiilor, este de 0.15 m.

Latimea benzii de marcaj este de 0.15 m.
Se foloseste in interiorul localitatilor pentru separarea sensurilor de circulatie pe drumurile cu doua benzi.

Latimea benzii de marcaj este de 0.15 m.
Se foloseste la delimitarea partii carosabile.

COMISIA TEHNICA DE CIRCULATIE
A MUNICIPIULUI BUCURESTI

Spre neschimbare conform aviz
nr. 123793 al C.T.C.
din 06.09.2022
Semnatura

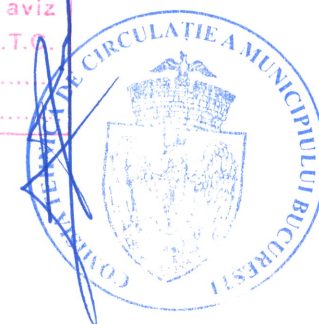

PROIECTANT GENERAL

DANUBE TOTAL GRUP S.R.L.,
cu sediul in Judetul Ilfov, Str. Ion
Mihalache nr. 3, Oras Otopeni, inmatriculata
la Oficiul Registrului Comerului cu nr.
J23/954/2012, CUI RO3323790



PROIECTANT DE SPECIALITATE

CREATIVEROAD DESIGN S.R.L.
cu sediul social in Bucuresti, Sector 2, Str.
Ardeleni, nr. 14, camera 1, et. 1, inregistrata
la Oficiul Registrului Comerului cu numarul
J40/14400/2015, CUI RO35264633

Executant: Asocierea S.C. DANUBE TOTAL
GRUP S.R.L. & S.C. DRUM CONCEPT S.R.L.
& S.C. TERRA GAZ CONSTRUCT S.R.L. & S.C. DIXON
CONSTRUCTION S.R.L.
S.C. DANUBE TOTAL GRUP S.R.L. - Lider
asociere

Beneficiar:

PRIMARIA SECTORULUI 1, JUDETLUL BUCURESTI
Titlu proiect:
PROIECTARE SI EXECUTIE: MODERNIZAREA SI REPARAREA
INFRASTRUCTURII URBAINE DIN SECTORUL 1 AL
MUNICIPIULUI BUCURESTI - LOT 1 - STRADA BIBORTENI
Titlu plansa:

Proiect Nr.

626/2022

SEF PROIECT

PROIECTAT
PROIECTAT
VERIFICAT

DR.ING. Adrian BURLACU

ING. Liviu CHELARIU
ING. Ionut TANASE
ING. Ionut PANAITESCU

Faza:

Doc.Avize

Data:

07/2022
Plansa Nr.
1:500
3.1