

RUTIERĂ  
BRIGADA  
Vizat spre neschimbare  
Anexă la aviz nr. 2188356  
Data 07/11/2022  
Semnatura




Comisar-șef de poliție  
Olteanu Ciprian - Mihail

LEGENDA		LEGENDA MARCAJE :	
ax proiectat	---	3 9 3 9 3	Marcaj longitudinal tip a (discontinua 3x9)
margină carosabil proiectat	---	3 6 3 6 3 6	Marcaj longitudinal tip b (discontinua 3x6)
ax existent	---	3 3 3 3 3	Marcaj longitudinal tip c (discontinua 9x3)
gura de scurgere existentă	---	3 3 3 3 3	Marcaj longitudinal tip e (continua simplă)
stalp electric	---	3 3 3 3 3	Marcaj longitudinal tip f (continua dublă)
cămin	---	3 3 3 3 3	Marcaj longitudinal tip g (continua simplă + discontinua 9x3)
aerisitor gaze	---	3 3 3 3 3	Marcaj longitudinal tip i (discontinua simplă 1x1)
numere postale, cadastrale	---	3 3 3 3 3	Marcaj delimitare carosabil tip l (continua simplă)
linia cadastru	---	3 3 3 3 3	Marcaj delimitare carosabil tip m (discontinua simplă 1x1)
carosabil proiectat	---	3 3 3 3 3	
trotuar proiectat	---	3 3 3 3 3	
spațiu verde proiectat	---	3 3 3 3 3	

Nota: Aceasta planșă este proprietatea intelectuală a SC NV CONSTRUCT SRL. Reproducerea acestei planșe este interzisă fără acordul scris al SC NV CONSTRUCT SRL.

<b>BENEFICIAR :</b> MUNICIPIUL BUCUREȘTI <b>SECTORUL 1</b> Sector 1 al Municipiului București Bulevardul Banu Manta nr.9, Sector 1, București Tel.: 021.319.10.13, Fax: 021.319.10.06	<b>PROIECTANT GENERAL:</b> S.C. NV CONSTRUCT S.R.L. Cluj-Napoca, Str. Ravasului, Nr. 22 C.U.I.: RO18639415, Nr.Reg. Com.:J12/1520/2006 Tel.: 0264 460054, fax: 0372 258230	<b>TITLU PROIECT:</b> "Modernizarea și repararea infrastructurii urbane din Sectorul 1 al Municipiului București" Strada Elena Plesoianu <b>FAZA:</b> Documentație Avize	Coord. proiect: ing. Dan SIMA Coord. adj. proiect: ing. Mircea BOBAR Proiectat: ing. Bogdan REZIUC Verificat: ing. Ioan APOSTOL	Numar Proiect: 614.12/2022 Scara: 1:500 Data: Octombrie 2022	<b>TITLU PLANȘA:</b> Plan de Semnalizare Strada Elena Plesoianu					
					PROIECT	FAZA	OBIECT	SUBIECT	NUMAR	REVIZIA
					614.12/2022	AV	01	PSe	1	-

**PROFIL TRANSVERSAL TIP 1**  
Se aplica pe Strada Elena Plesoianu: km 0+000 - km 0+072.62

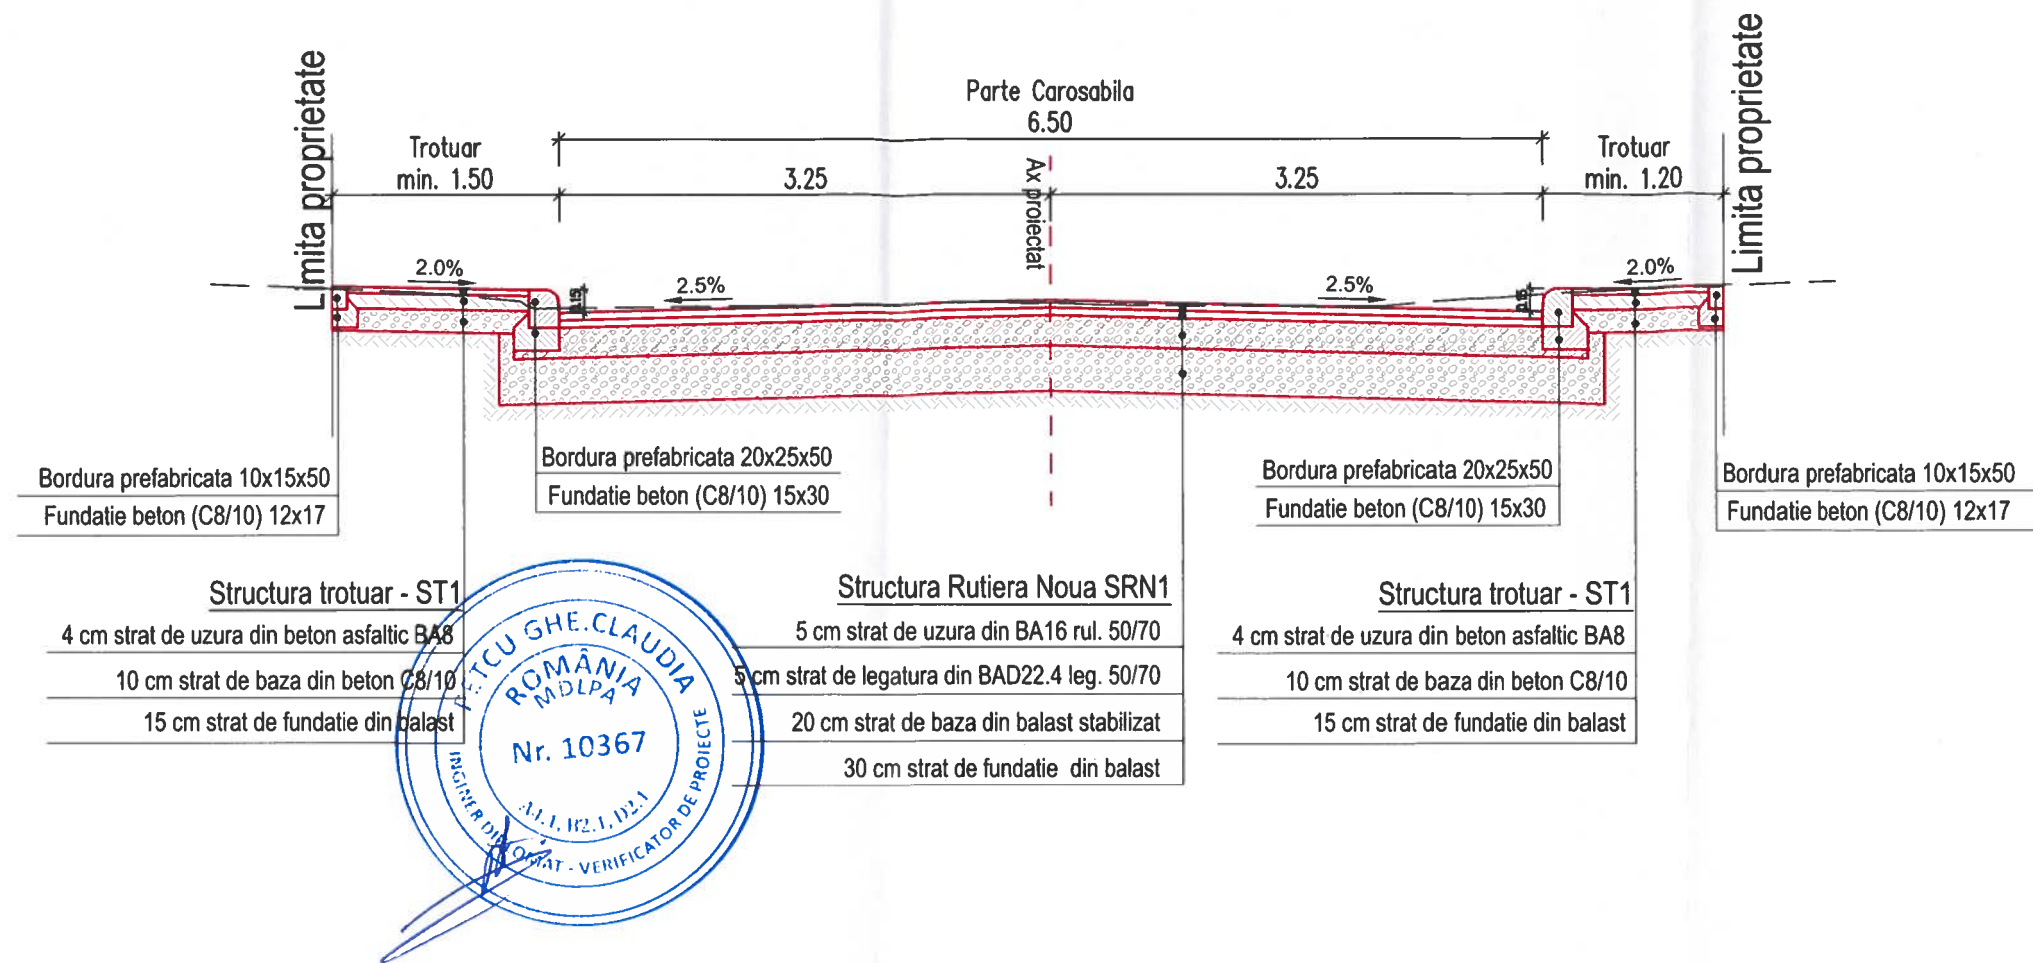

**BENEFICIAR :**  
MUNICIPIUL BUCURESTI  
**SECTORUL 1**  
Sector 1 al Municipiului Bucuresti  
Bulevardul Banu Manta nr.9, Sector 1, Bucuresti  
Tel: 021.319.10.13, Fax: 021.319.10.06

**PROIECTANT GENERAL:**  
S.C. NV CONSTRUCT S.R.L.  
Cluj-Napoca, Str. Ravasului, nr. 22  
C.U.I: RO18639415,  
Nr.Reg. Com: J12/1520/2006  
Tel.: 0264 460054, fax: 0372 258230



**TITLU PROIECT:**  
"Modernizarea si repararea infrastructurii urbane din Sectorul 1 al Municipiului Bucuresti"  
Strada Elena Plesoianu

**FAZA:** Documentatie Avize

Coord. proiect:	ing. Dan SIMA
Coord. adj. proiect:	ing. Mircea BOBAR
Proiectat:	ing. Bogdan REZIUC
Verificat:	ing. Ioan APOSTOL

**Numar Proiect:**  
614.12/2022  
**Scara:**  
1:50  
**Data:**  
Octombrie 2022

TITLU PLANSA:					
Profil Transversal Tip Strada Elena Plesoianu					
PROIECT	FAZA	OBIECT	SUBIECT	NUMAR	REVIZIA
614.12/2022	AV	01	PTT	1	-

Nota: Aceasta plansa este proprietatea intelectuala a SC NV CONSTRUCT SRL. Reproducerea acestei planse este interzisa fara acordul scris al SC NV CONSTRUCT SRL