


EXTRAS DE PLAN CADASTRAL SCARA 1:500 aferent Str.Elena Plesoianu, sector 1, București

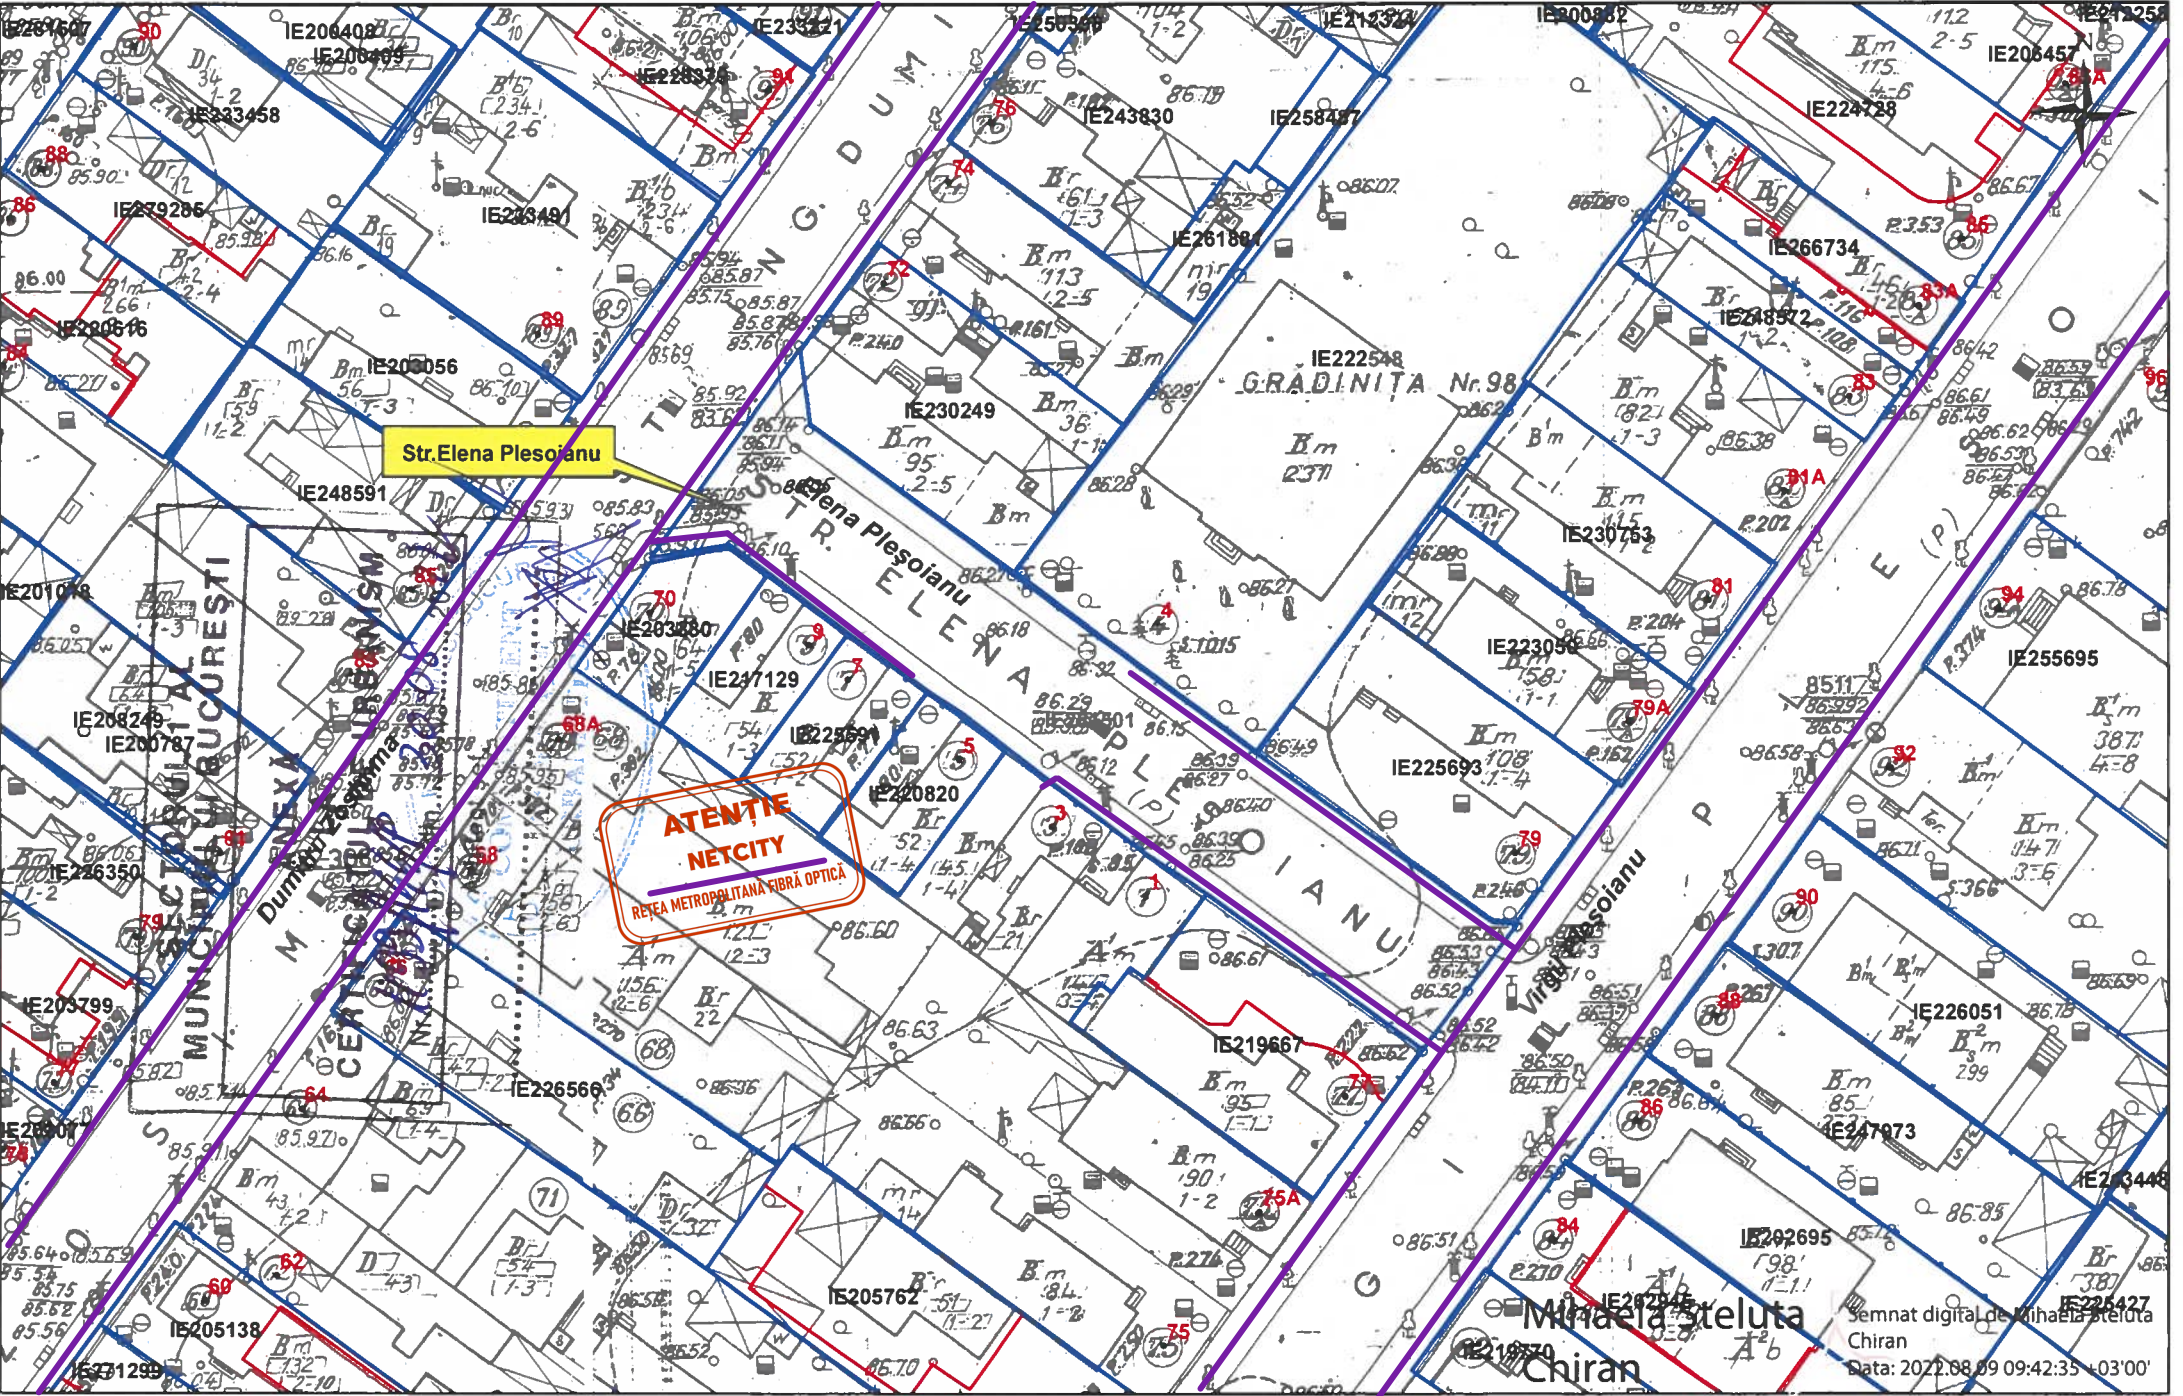

- Documentatii cadastrale avizate
- Constructii introduse in sistemul integrat de cadastru si carte funciara