


Prezentul document recepționat este
valabil însoțit de procesul verbal
recepție nr. 1242 / data 12.09.2022

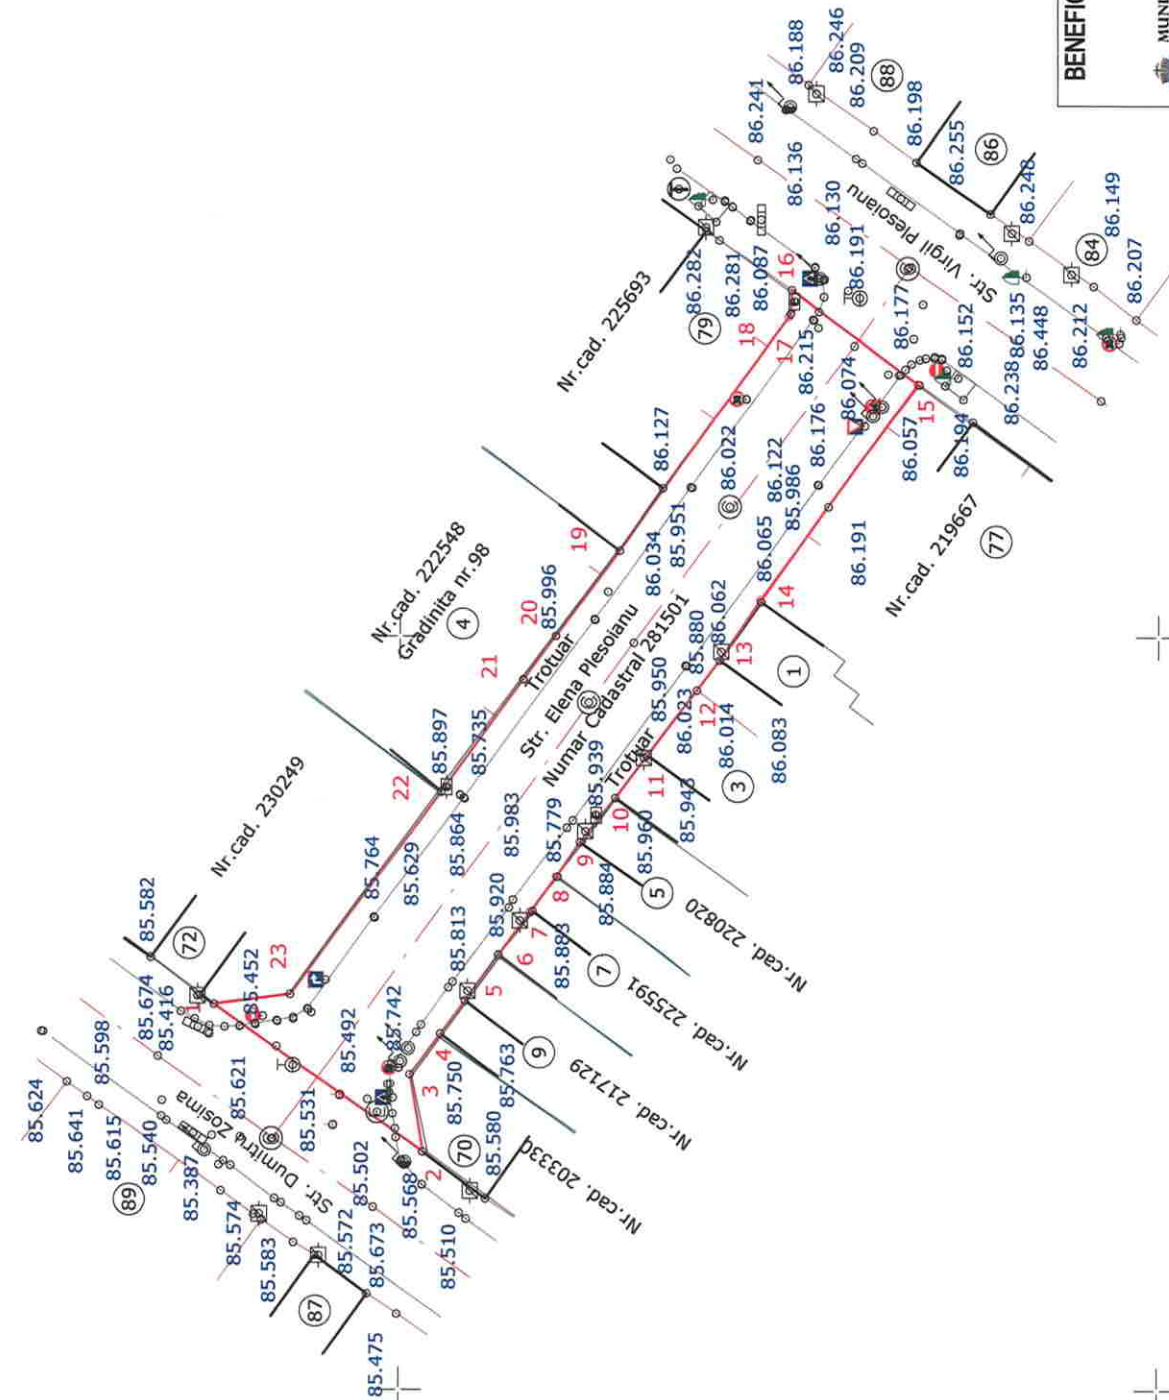

LEGENDA	
85.567	- cota punct
1	- punct pe contur
2	- numar postal
3	- stalp beton
4	- stalp lemn
5	- stalp metal
6	- lampadar
7	- transformator pe stalp
8	- tablou electric
9	- camin de vizitare electric
10	- camin de vizitare canalizare
11	- gratar/gaiger
12	- camin de vizitare apa
13	- vana apa
14	- cisterna
15	- hidrant
16	- gura aerisire canal
17	- aerisire de gaz
18	- camin de vizitare telefon
19	- copac
20	- indicatoare rutiere
21	- gard
22	- drum
23	- constructie
24	- limita imobile avizate
25	- limita PAC

1:500

1 cm pe plan = 5 m pe teren

Sistem de proiectie planimetric "Stereografic 1970"
Sistem de proiectie altimetric "Marea Neagra 1975"
Suprafata zona studiata: 590 mp

BENEFICIAR:		SECTOR 1 AL MUNICIPIULUI BUCURESTI	PROIECTANT GENERAL:	S.C. NV CONSTRUCT S.R.L.	AUTORIZAT ANCPI:	DTG ALFA S.R.L.
		MUNICIPIUL BUCURESTI SECTORUL 1 Adresa: Bulevardul Banu Manta nr.3, Sector 1, Bucuresti Tel: 021.319.10.13, Fax: 021.319.10.06				DTG ALFA TOPOGRAFIE - GEODEZIE Certificat de autorizare ANCPI clasa I Seria RO-B-J Nr. 1950/2020 Pond de lucru: Str. Alinaului nr.49 Sector 4, Bucuresti, e-mail: office@dtg.ro
Sef Proiect:	ing. Dan SIMA	Nr Proiect:	614.1/2022	TITLU PROIECT:		
Masurat:	ing. Cezar-Romulus DUMITRU	Scara:	1:500	"Modernizarea si repararea infrastructurii urbane din Sectorul 1 al Municipiului Bucuresti - Str. Elena Plesoiu"		
Desenat:	ing. Cezar-Romulus DUMITRU	Data:	Septembrie 2022	TITLU PLANSA:		
Verificat:	ing. Cezar-Romulus DUMITRU	PROIECT	614.1/2022	FAZA	OBIECT	NUMAR
		614.1/2022	P.A.C.	01	PS	01
		REVIZIA				
		-				

O.C.PI. Bucuresti
BANU ELENĂ CĂTALINA
Inspecție de cadastru
10.11.146 / 12.09.2022

Executant: SC DTG ALFA SRL
Persoana juridica autorizata ANCPI clasa I, seria RO-B-J nr. 1950
Intocmit: Dumitru Cezar-Romulus
Certificat de autorizare Categoria D, Seria B nr. 4068
Semnatura si stampila

