


Prezentul document recepționat este valabil însoțit de procesul verbal de recepție nr. 1592 / data 12.09.2022

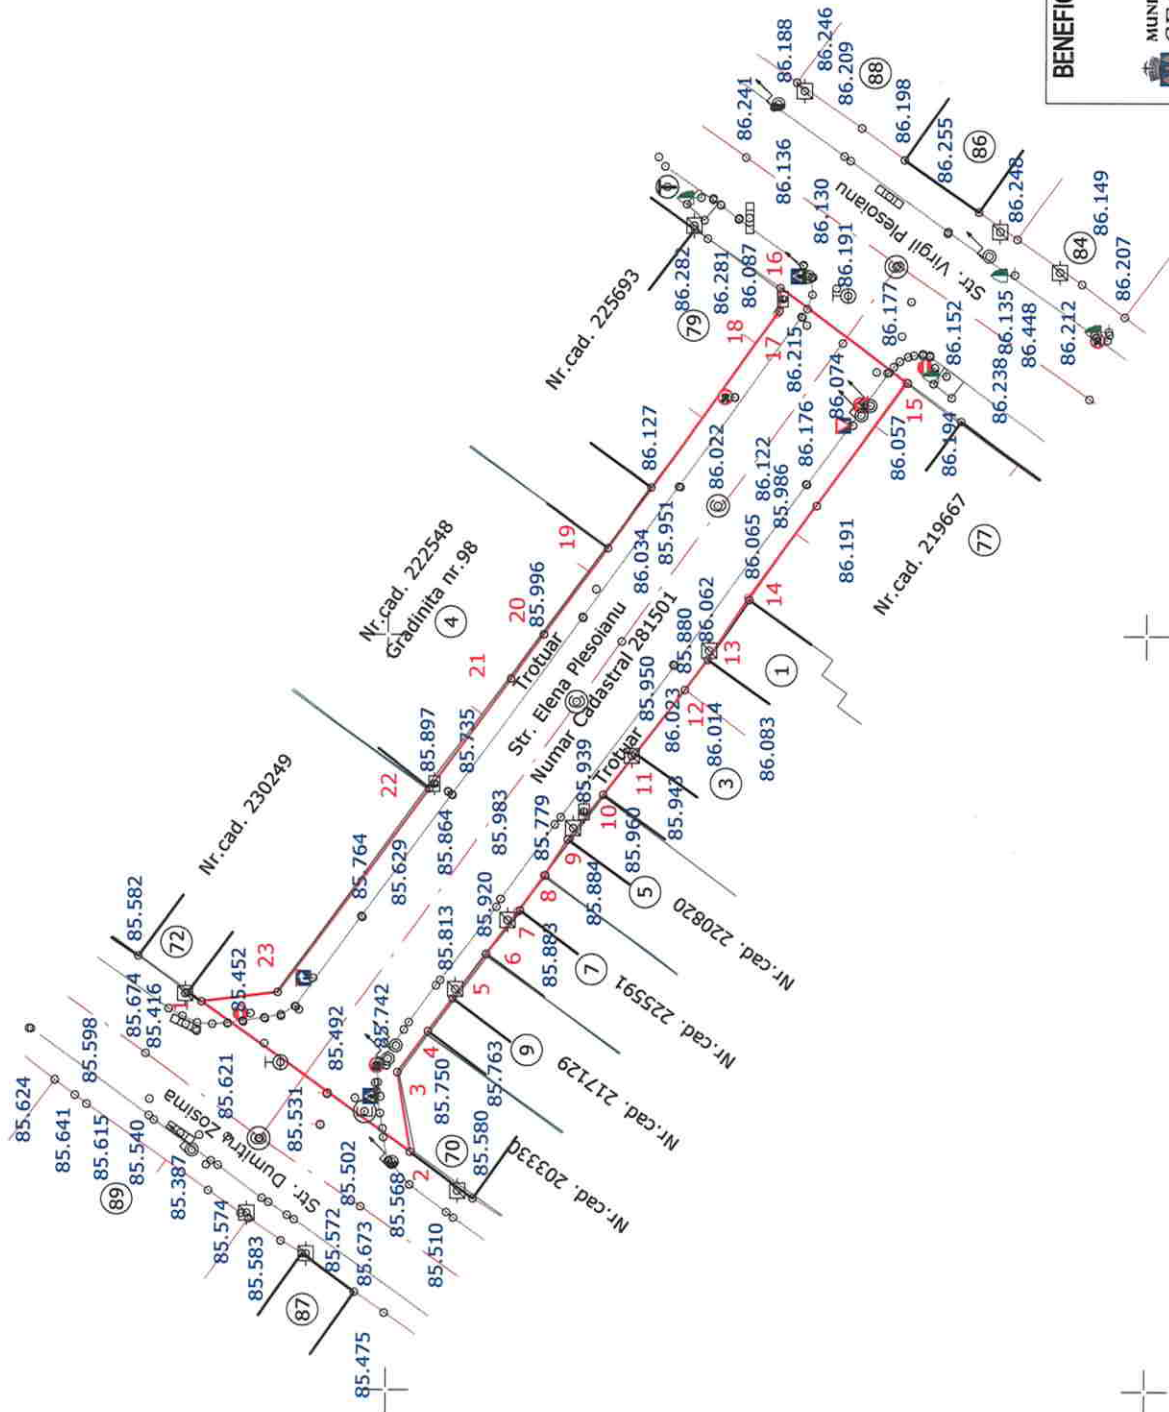

LEGENDA	
85.567	- cota punct
1	- punct pe contur
2	- numar postal
3	- stalp beton
4	- stalp lemn
5	- stalp metal
6	- lampadar
7	- transformator pe stalp
8	- tablou electric
9	- camin de vizitare electric
10	- camin de vizitare canalizare
11	- gratar/gaiger
12	- camin de vizitare apa
13	- vana apa
14	- cisterna
15	- hidrant
16	- gura aerisire canal
17	- aerisire de gaz
18	- camin de vizitare telefon
19	- copac
20	- indicatoare rutiere
21	- gard
22	- drum
23	- constructie
24	- limita imobile avizate
25	- limita PAC

1:500

1 cm pe plan = 5 m pe teren

Sistem de proiectie planimetric "Stereografic 1970"  
Sistem de proiectie altimetric "Marea Neagra 1975"  
Suprafata zona studiata: 590 mp

BENEFICIAR : SECTORUL 1 AL MUNICIPIULUI BUCURESTI MUNICIPIUL BUCURESTI SECTORUL 1 Adresa: Bulevardul Banu Manta nr.8, Sector 1, Bucuresti Tel: 021.319.10.13, Fax: 021.319.10.06	PROIECTANT GENERAL: S.C. NV CONSTRUCT S.R.L. nv construct INFRASTRUCTURE DESIGN Cai-Negusa, Str. Revasului, nr. 22 CUI: RO19639415 Nr.Reg. Com:12/1502/2006 Tel: 0264.400054, fax: 0372.256230	AUTORIZAT ANCP: DTG ALFA S.R.L. DTG ALFA TOPOGRAFIE - GEODEZIE Certificat de autorizare ANCP clasa I Seria RO-B-J Nr. 1950/2020 Pond de lucru: Str. Alunelului nr.49, Sector 4, Bucuresti, e-mail: ofis@dtg.ro
Sef Proiect: ing. Dan SIMA	Nr Proiect: 614.1/2022	TITLU PROIECT: "Modernizarea si repararea infrastructurii urbane din Sectorul 1 al Municipiului Bucuresti - Str. Elena Plesoianu"
Masurat: ing. Cezar-Romulus DUMITRU	Scara: 1:500	TITLU PLANSA: PLAN TOPOGRAFIC Str. Elena Plesoianu, Sector 1, Bucuresti Numar Cadastral 281501
Desenat: ing. Cezar-Romulus DUMITRU	Data: Septembrie 2022	PROIECT FAZA OBIECT SUBIECT NUMAR REVIZIA 614.1/2022 P.A.C. 01 PS 01 -
Verificat: ing. Cezar-Romulus DUMITRU		

Executant: SC DTG ALFA SRL  
Persoana juridica autorizata ANCP clasa I, seria RO-B-J nr. 1950

Intocmit: Dumitru Cezar-Romulus  
Certificat de autorizare Categoria D, Seria B-nr. 19068

Semnatura si stampila  
Semnatura si stampila



6050 r 10146 / 12-09-2022