

Nr.	87770
Destinatar:	SECTORUL 1 AL MUNICIPIULUI BUCUREȘTI - DIRECȚIA INVESTIȚII – SERVICIUL URMĂRII CONTRACTE; LUCRĂRI, REABILITARE TERMICĂ ȘI ENERGII ALTERNATIVE prin reprezentant REZIUC BOGDAN GABRIEL
Adresa:	Județul/Orașul Suceava , str.Gheorghe Doja nr.45
In atentie:	-
SUBIECT:	Aviz tehnic pentru lucrările „modernizarea și repararea infrastructurii urbane” din str.Elena Pleșoianu, sect.1 -București
Nr.pagini:	2

Stimate Colaborator,

Urmare documentației Dumneavoastra inregistrata la CM TERMOENERGETICA BUCUREȘTI SA cu nr.87770/26.09.2022 prin care solicitați avizul tehnic pentru lucrările „modernizarea și repararea infrastructurii urbane” din str.Elena Pleșoianu, sect.1 -București, conform CU nr.1199/144/P/43246 din 30.08.2022, emis de Primăria Municipiului București, vă informăm:

Aplicabilitatea documentului:

Se referă strict la lucrările „modernizarea și repararea infrastructurii urbane” din str.Elena Pleșoianu, sect.1 -București.

Rezoluție:

Avizăm favorabil lucrările „modernizarea și repararea infrastructurii urbane” din str.Elena Pleșoianu, sect.1 –București, condiționat de:

- Legea nr. 50/1991 privind autorizarea executării lucrărilor de construcții, republicată cu modificările și completările ulterioare;
- Legea nr.325/2006 privind serviciul public de alimentare cu energie termică;
- Legea nr.51/2006 a serviciilor comunitare de utilități publice, republicată cu modificările și completările ulterioare;
- Legea nr.196/2021 pentru modificarea și completarea legii serviciul public de alimentare cu energie termică;
- Standard Român (SR) nr.8591/1997 aprobat de Directorul General al Institutului Român de Standardizare la 20.11.1996.

DIRECTOR DIRECȚIA TEHNICĂ – DEZVOLTARE – Serviciul Proiectare –Biroul Avize

ÎNTOCMIT Stoian Laurențiu

FUNCȚIA Inginer

DATA 04.10.2022

TELEFON/FAX 0372757909/INT.139

Precizări:

- rețeaua de termoficare cu terenurile și construcțiile aferente aparțin Patrimoniului Public al Primăriei Municipiului București, C.M. TERMOENERGETICA BUCUREȘTI SA are doar calitatea de administra și exploata serviciile de utilități publice, respectiv furnizarea energiei termice;
- verificarea planurilor de situație anexate documentației, s-a făcut cu eroarea rezultată din lipsa fondului de plan cadastru actualizat, aflat în exploatarea CMTEB;

Responsabilitățile beneficiarului :

- să anunțe reprezentanții CM TERMOENERGETICA BUCUREȘTI SA, în cazul în care se întâlnesc rețele de termoficare în conservare sau în funcționare.

Menționăm că distrugerea, avarierea sau degradarea, din culpă, a unor părți din rețeaua publică de termoficare sau a oricăror obiecte tehnologice (cămine de vane, cămine de vizitare, coșuri de ventilare sau lăa de dilatare) provocată cu ocazia executării lucrărilor menționate mai sus va fi remediată prin grija și pe cheltuiala dumneavoastră, fără a fi exonerati de plata daunelor sau eventualelor pagube produse cu această ocazie, atât CMTEB cât și terți care utilizează rețeaua de termoficare.

Valabilitate:

Prezentul aviz, are valabilitatea Certificatului de Urbanism și a fost emis în concordanță cu datele și cerințele specificului investiției, cuprinse în cerere și actele depuse de către client, colaborate cu condițiile de asigurare a serviciului la rețelele publice de termoficare în zona de amplasament.

Cu stimă,

DIRECTOR GENERAL,

Claudiu CREȚU



DIRECTOR DIRECȚIA TEHNICĂ – DEZVOLTARE,

Carmen Daniela VITCOVSCHI

SEF SERVICIU PROIECTARE,

Cristian Vasile VITCOVSCHI

SEF BIROUL AVIZE,

Laurențiu STOIAN

DIRECTOR DIRECȚIA TEHNICĂ – DEZVOLTARE – Serviciul Proiectare – Biroul Avize


ÎNTOCMIT Stoian Laurențiu

FUNCȚIA Inginer

DATA 04.10.2022

TELEFON/FAX 0372757909/INT 139

EXTRAS DE PLAN CADASTRAL SCARA 1:500 aferent Str.Elena Plesoianu, sector 1, București

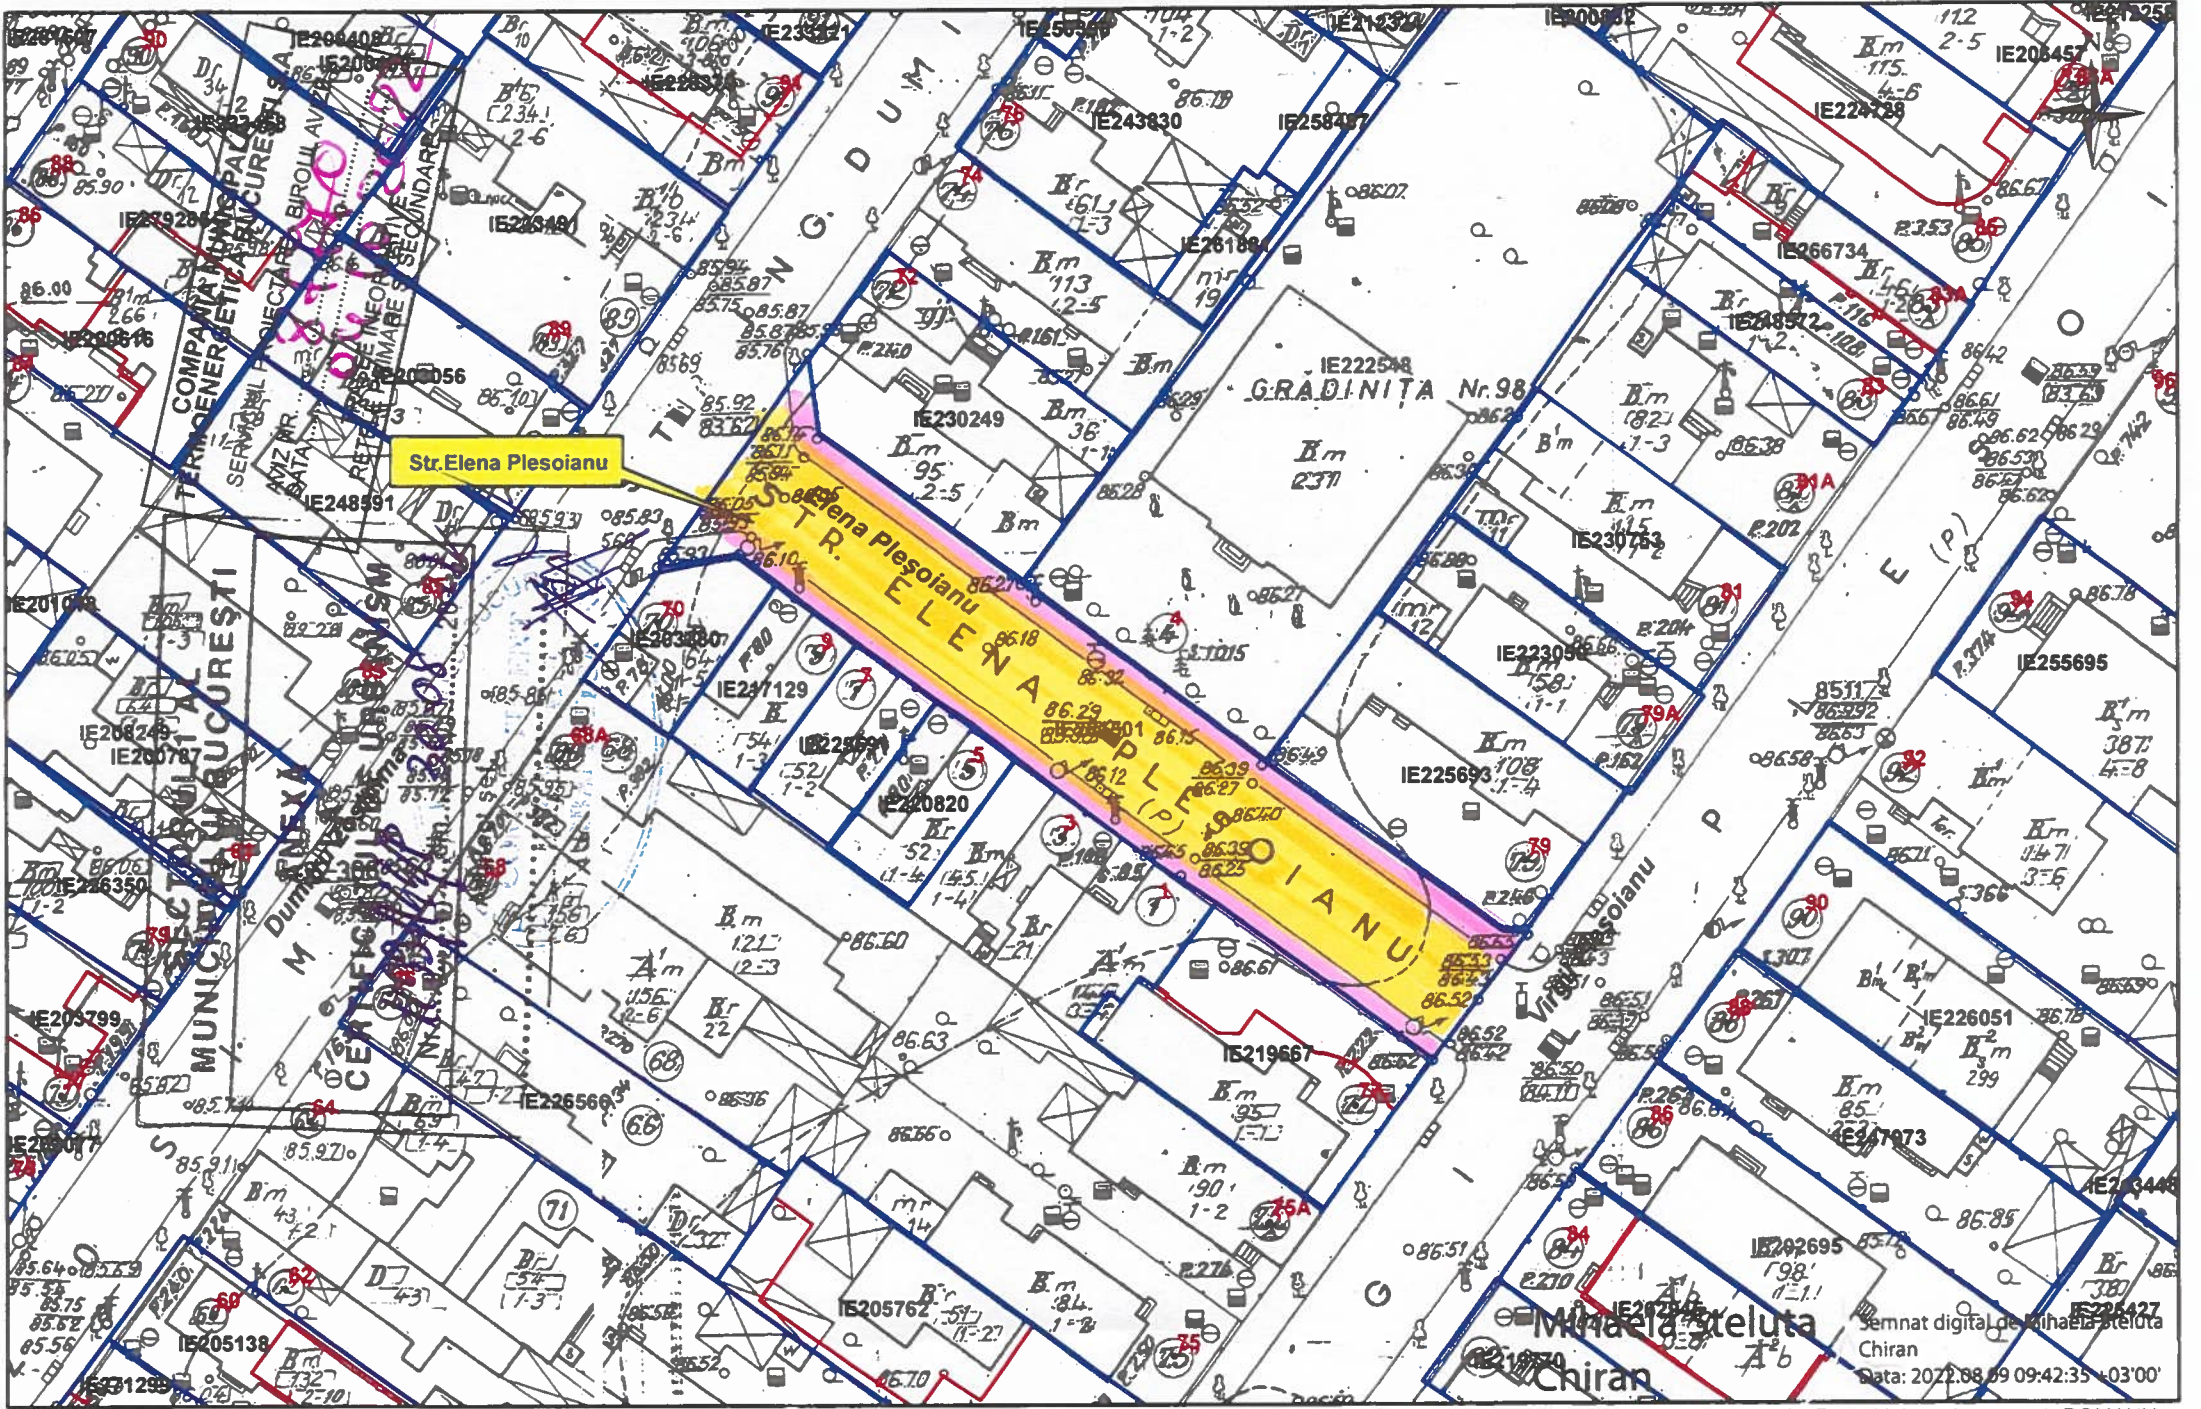

Documentatii cadastrale avizate
Construcții introduse în sistemul integrat de cadastru și carte funciara

OCPI Bucuresti, Bd.Expozitiei,nr.1A, sector 1, ROMANIA
Data: 09.08.2022
Intocmit: ing.Mihaela CHIRAN