

EXTRAS DE PLAN CADASTRAL SCARA 1:2000 aferent zonei - Str. Hristache Pitarul, Sector 1, Bucuresti


COMPANIA MUNICIPALĂ
TERMOENERGETICĂ BUCUREȘTI S.A.

SERVICIUL PROIECTARE - BIROUL AVIZE

AVIZ NR. 92450

DATA 25.10.2022

TRASEE INFORMATIVE
REȚELE PRINCIPALE ȘI SECUNDARE

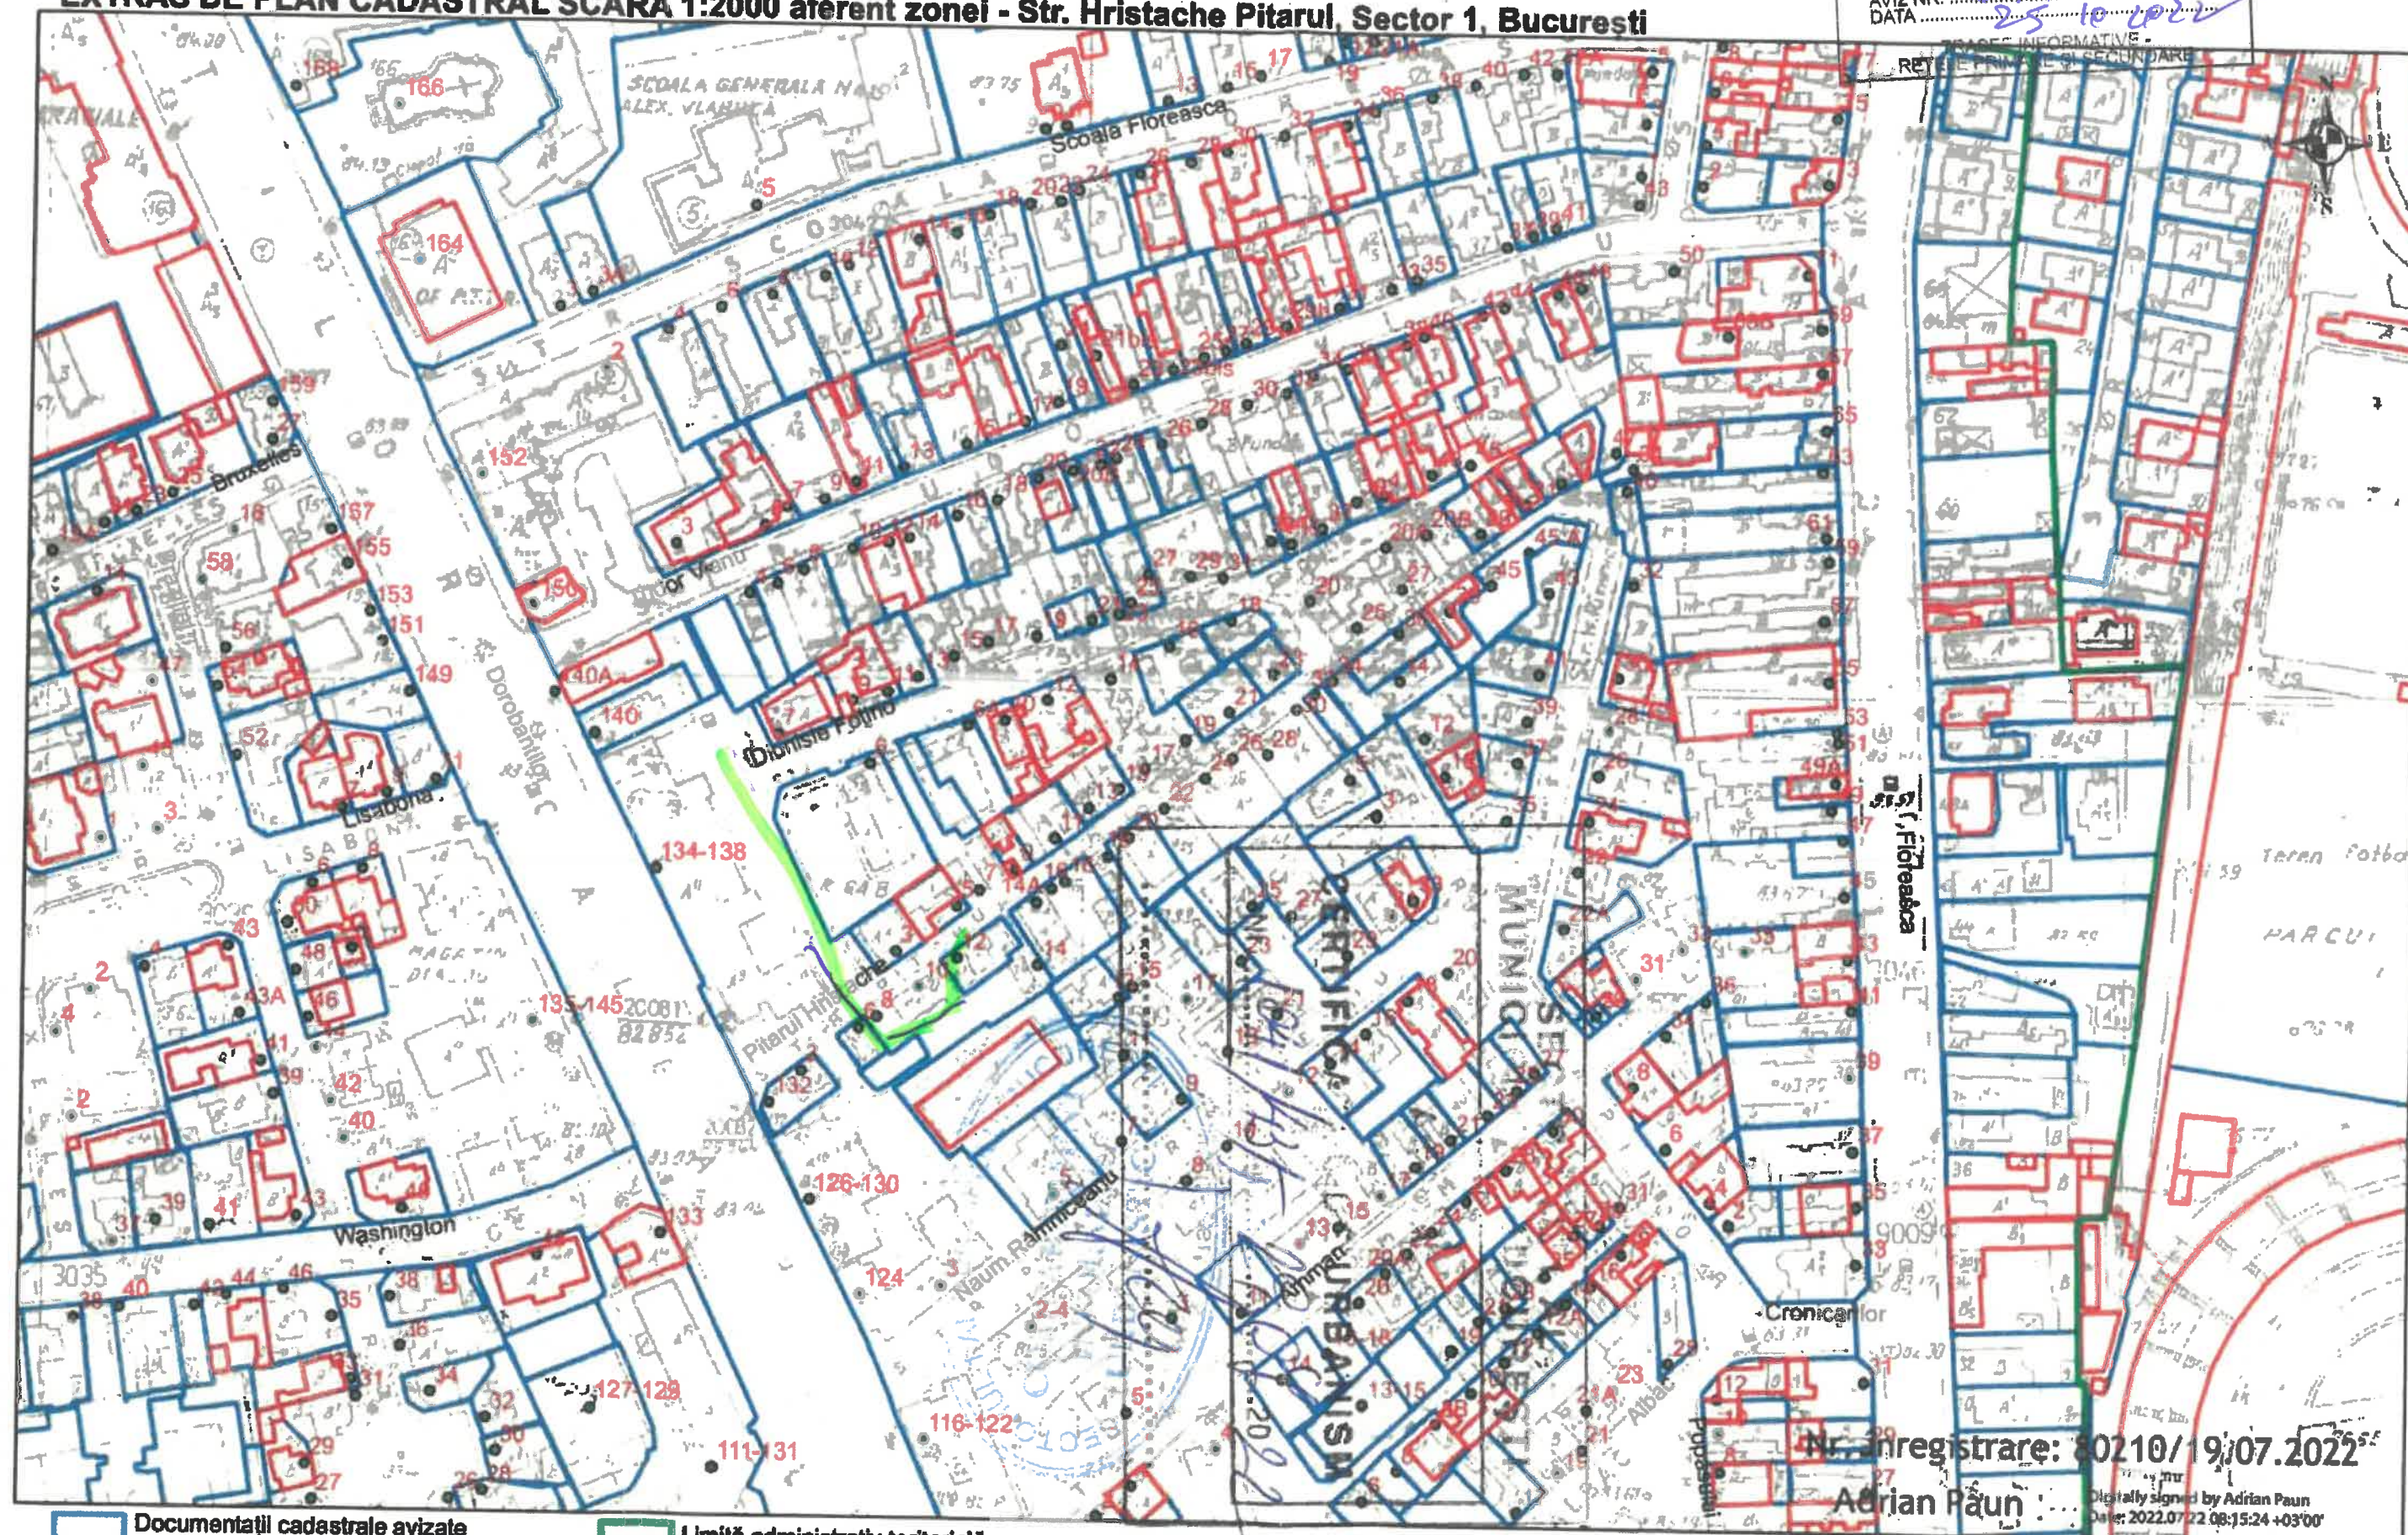

Documentații cadastrale avizate

Construcții înregistrate în sistemul
integrat de cadastru și carte funciară

Limită administrativ teritorială

Nr. înregistrare: 80210/19.07.2022

Adrian Păun

Digitally signed by Adrian Păun
Date: 2022.07.22 08:15:24 +03'00'

OCPI București, Bd. Expoziției, Nr. 1A, Sector 1, ROMÂNIA
Data: 22.07.2022
Întocmit: Adrian Păun