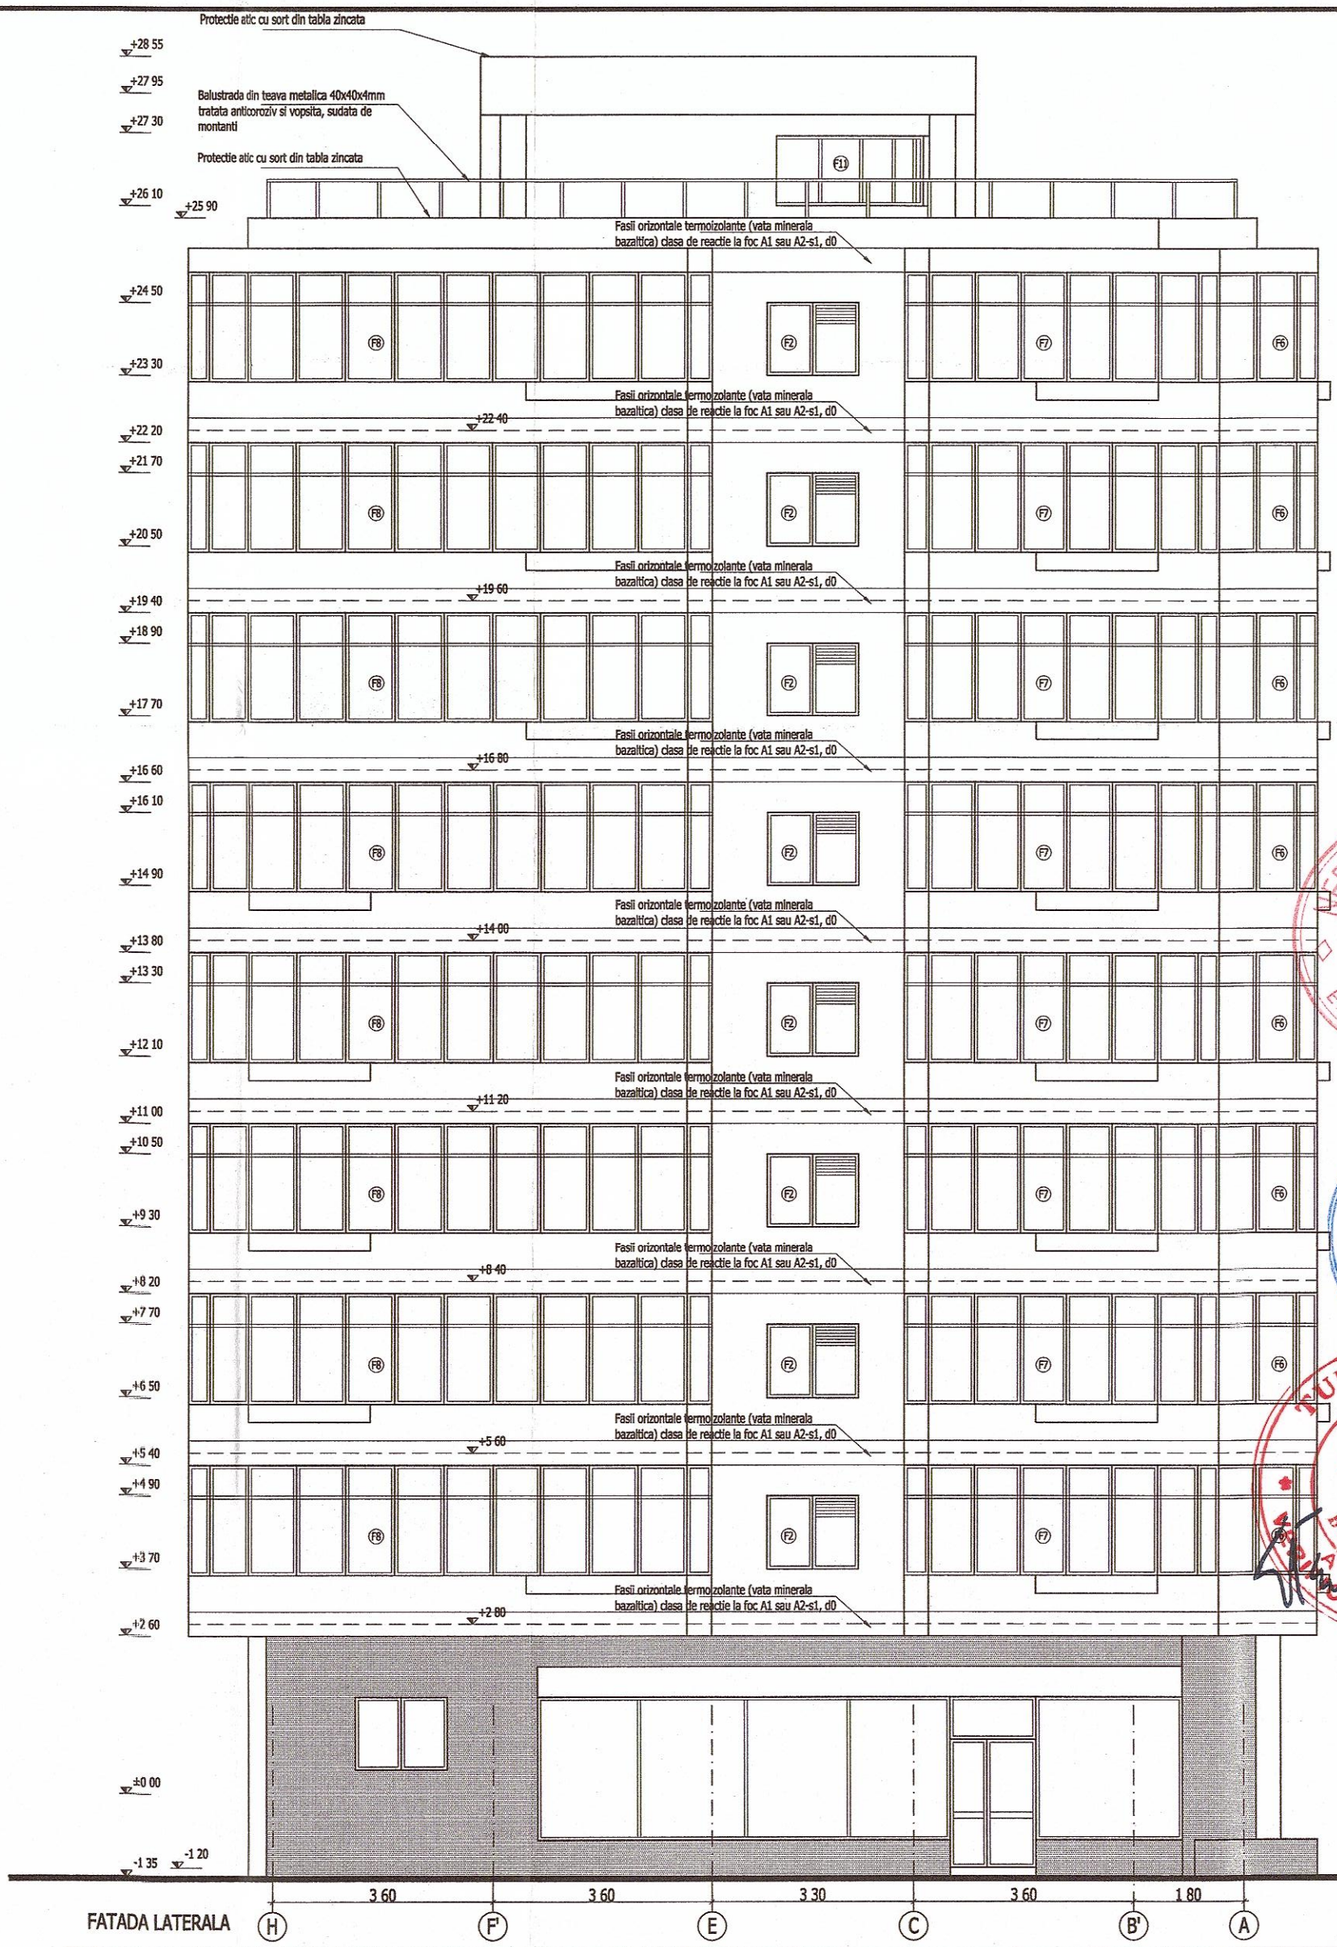

FATADA LATERALA

NOTA 1:
-Termosistem cu polistiren expandat ignifugat EPS de 10cm grosime la pereti;
-Termosistem cu polistiren extrudat ignifugat XPS de 10cm grosime la soclu;
-Termosistem cu polistiren expandat ignifugat EPS de 3cm bordaj ferestre;
-Termoizolatie cu polistiren expandat ignifugat EPS de 10cm grosime la partea inferioara a placii balcoanelor de la etajul 1 si 2, cand la parter respectiv etaj 1 nu exista balcon;
-Termoizolatie cu polistiren expandat ignifugat EPS de 8cm grosime la peretii de la windfang catre apartamente si la partea inferioara a placii peste parter.
-Termoizolatie cu polistiren expandat gnifugat EPS de 8cm grosime la partea inferioara a placii peste subsol, pe zona apartamentelor.
-Termosistem cu polistiren extrudat ignifugat XPS de 15cm grosime pe terasa;

NOTA 2:
Din considerente de securitate la incendiu, se vor lua urmatoarele masuri:
-Sistemul compozit de izolare termica in structura compacta a peretilor perimetrali trebuie sa se incadreze in clasa de reactie la foc minim B-s2, d0;
-Se vor realiza fasii orizontale continue de material termoizolant, vata minerala bazaltica, cu clasa de reactie la foc A1 sau A2-s1, d0, dispuse in dreptul tuturor planseelor cladirii cu latimea de 30cm, grosime 10cm;
-Materialul termoizolant al planseului peste ultimul nivel va avea clasa de reactie la foc C-s2, d0.

NOTA 3:
Furinzorul de tamplarie are obligatia de a face propriile masuratori pe santier inainte de procurarea materialelor.

NOTA 4:
Cerinte constructive pentru tamplarie exterioara termoizolanta din profile PVC cu glaf exterior:
-Profil cu 5 camere, culoare alba;
-Clasa A;
-Armatura otel zincat;
-Grila de ventilatie mecanica;
-Geam termoizolant dublu 4-16-4, Low-E;
-Feronerie oscilo-batanta cu inchideri multipunct;
-Glaf exterior.

NOTĂ: 1. A se consulta împreună cu toate celelalte planuri de arhitectură.
2. Orice modificare a prezentului proiect se va face numai cu acordul proiectantului de specialitate.

NEDRITA P. VICTOR ROMANIA MLPAT-DCPL NR. 184 A1 INGINER EXPERT TEHNIC

IONESCU C. ANTON ROMANIA MLPAT-DCLP NR. 184 A1, A2, A3 INGINER VERIFICATOR PROIECTE

TURCU I. DAN ROMANIA MLPAT-DCLP MTCT NR: 547 NR: 06511 Bl. 36, C.E.-D,F ARHITECT VERIFICATOR PROIECTE

ORDINUL ARHITECTILOR DIN ROMÂNIA 5377 Daniel Cosmin PAVEL Arhitect cu drept de semnatura

S.C. TOTALAIG ENVIRO SERV S.R.L. J40 / 5119 / 2012 Calea Dorobanti nr. 111-135, bl. 9E, sc.C, et.2, ap.60 Sector 1, Bucuresti			Denumire: Reabilitare termica Bloc 18 Adresa: str. Dr. Iacob Felix, nr. 99 Beneficiar: PRIMARIA SECTOR 1		PR.NR.: 53/2013 J-AC/190-S FAZA DTAC+PT+DE
SPECIFICATIE	NUME	SEMNATURA	Scara: 1:100	Titlul plansei **Fatada laterala - propunere**	PLANSA NR.:
Sef Proiect	ing. Moldoveanu Mariana				
Proiectat	arh. Pavel Daniel		Data: 2014		A 16
Desenat	arh. Pavel Daniel				