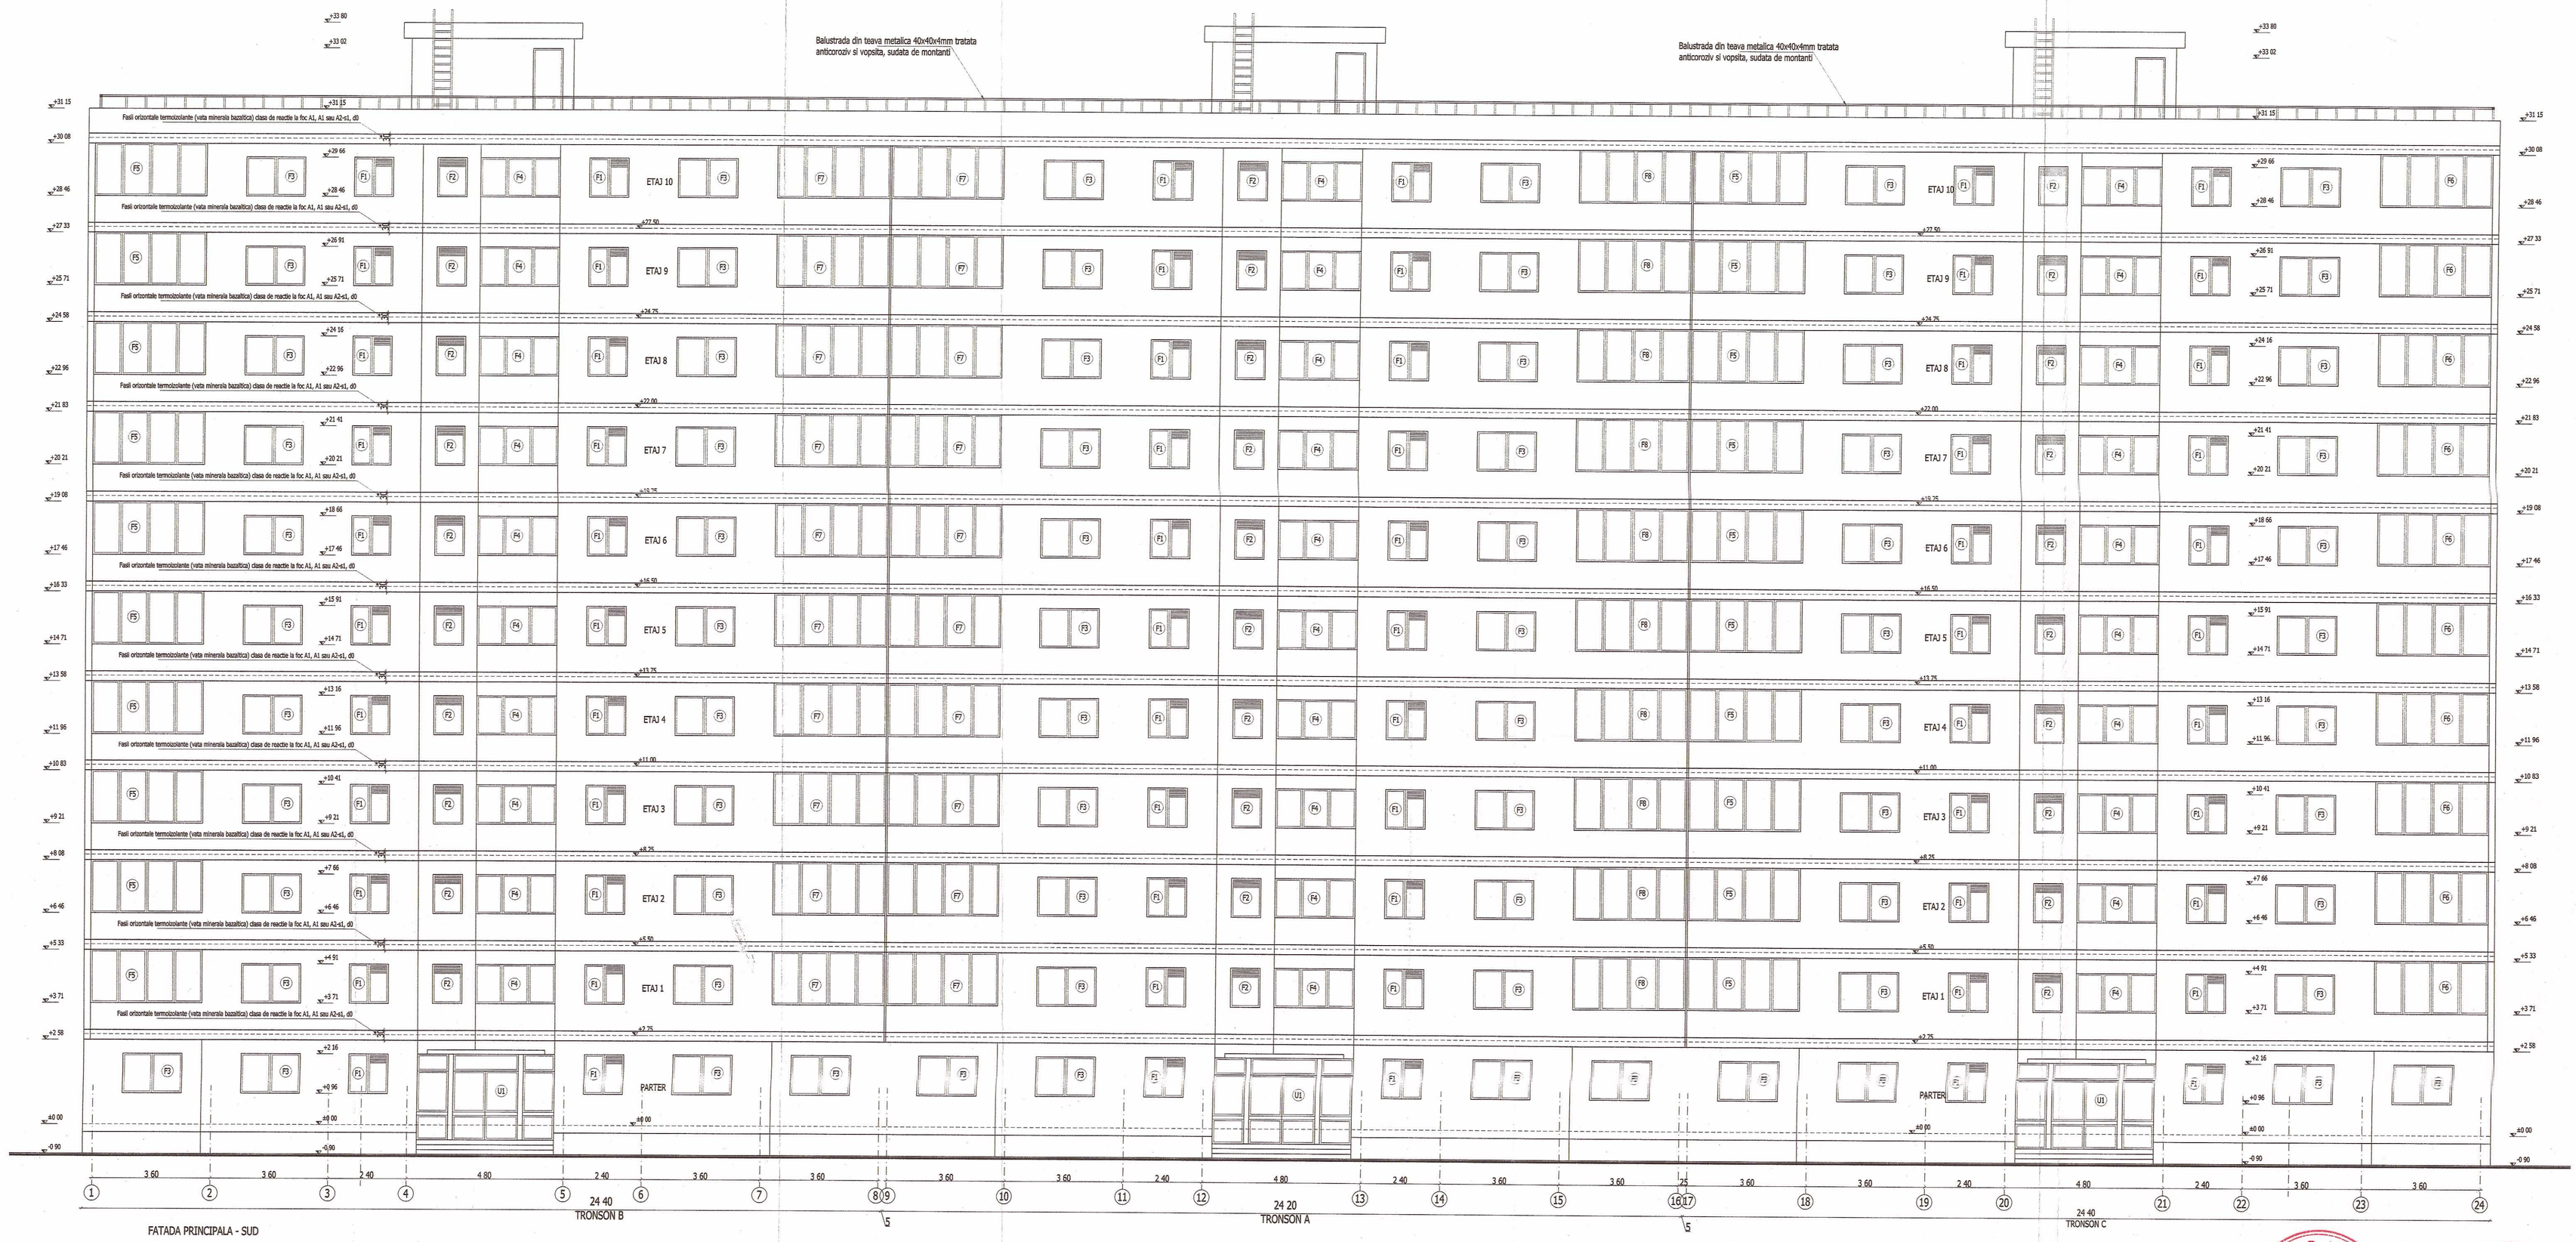

NOTA 1:
-Termoizolatie cu polistiren expandat ignifugat EPS de 10cm grosime la pereti;
-Termoizolatie cu polistiren extrudat ignifugat XPS de 10cm grosime la sodu;
-Termoizolatie cu polistiren expandat ignifugat EPS de 3cm bordaj ferestre;
-Termoizolatie cu polistiren expandat ignifugat EPS de 10cm grosime la partea inferioara a placii balconelor de la etajul1, cand la parter nu exista balcon;
-Termoizolatie cu polistiren expandat ignifugat EPS de 8cm grosime la peretii de la windfang catre apartamente si la partea inferioara a placii peste parter.
-Termoizolatie cu polistiren expandat ignifugat EPS de 8cm grosime la partea inferioara a placii peste subsol, pe zona apartamentelor.
-Termoizolatie cu polistiren extrudat ignifugat XPS de 15cm grosime pe terase;

NOTA 2:
Din considerente de securitate la incendiu, se vor lua urmatoarele masuri:
-Sistemul compozit de izolare termica in structura compacta a peretilor perimetrali trebuie sa se incadreze in clasa de reactie la foc minim B-s2, d0;
-Se vor realiza fasii orizontale continue de material termoizolant, vata minerala bazaltica, cu clasa de reactie la foc A1 sau A2-s1, d0, dispuse in dreptul tuturor planseelor cladirii cu latimea de 30cm, grosime 10cm;
-Materialul termoizolant al planseului peste ultimul nivel va avea clasa de reactie la foc C-s2, d0.
NOTA 3:
Furnizorul de tamplarie are obligatia de a face proprille masuratori pe santier inainte de procurarea materialelor.

NOTA 4:
Cerinte constructive pentru tamplarie exterioara
termoizolanta din profile PVC cu glaf exterior:
-Profil cu 5 camere, culoare alba;
-Clasa A;
-Armatura otel zincat;
-Grila de ventilatie mecanica;
-Geam termoizolant dublu 4-16-4, Low-E;
-Feronerie oscilo-batanta cu inchideri multipunct;
-Glaf exterior.

NOTĂ:
1. A se consulta împreună cu toate celelalte planuri de arhitectură.
2. Orice modificare a prezentului proiect se va face numai cu acordul proiectantului de specialitate.

NEDRITA P. VICTOR ROMANIA MUNICIPIUL BUCUREŞTI NR. 184 A1 INGINER EXPERT TEHNIC

TURCU I. DAN ROMANIA MINISTERUL AFACERILOR INTERNE NR: 547 NR: 06511 VERIFICATOR PROIECTE

IONESCU C. ANTON ROMANIA MINISTERUL AFACERILOR INTERNE NR. 184 A1, A2, A3 VERIFICATOR PROIECTE

ORDINUL ARHITECŢILOR DIN ROMÂNIA 5377 Daniel Cosmin Pavel Arhitect cu drept de semnătură

S.C. TOTALAIG ENVIRO SERV S.R.L. J40 / 5119 / 2012 Calea Dorobanti nr. 111-135, bl. 9E, sc.C, et.2, ap.60 Sector 1, Bucuresti	Denumire: Reabilitare termica Bloc 19, sc. 1, 2, 3 Adresa: Str. Stefan Stoica nr. 29 Beneficiar: PRIMARIA SECTOR 1	PR.NR.: 60/2013 J-AC190-S FAZA: DTAC+PT+DE

SPECIFICATIE	NUME	SEMNATURA
Sef Proiect	ing. Moldoveanu Mariana	
Proiectat	arh. Pavel Daniel	
Desenat	arh. Pavel Daniel	

Scara: 1:100 Data: 2014	Titlul plansei: **Fatada principala (propunere)**	PLANSA NR.: A09