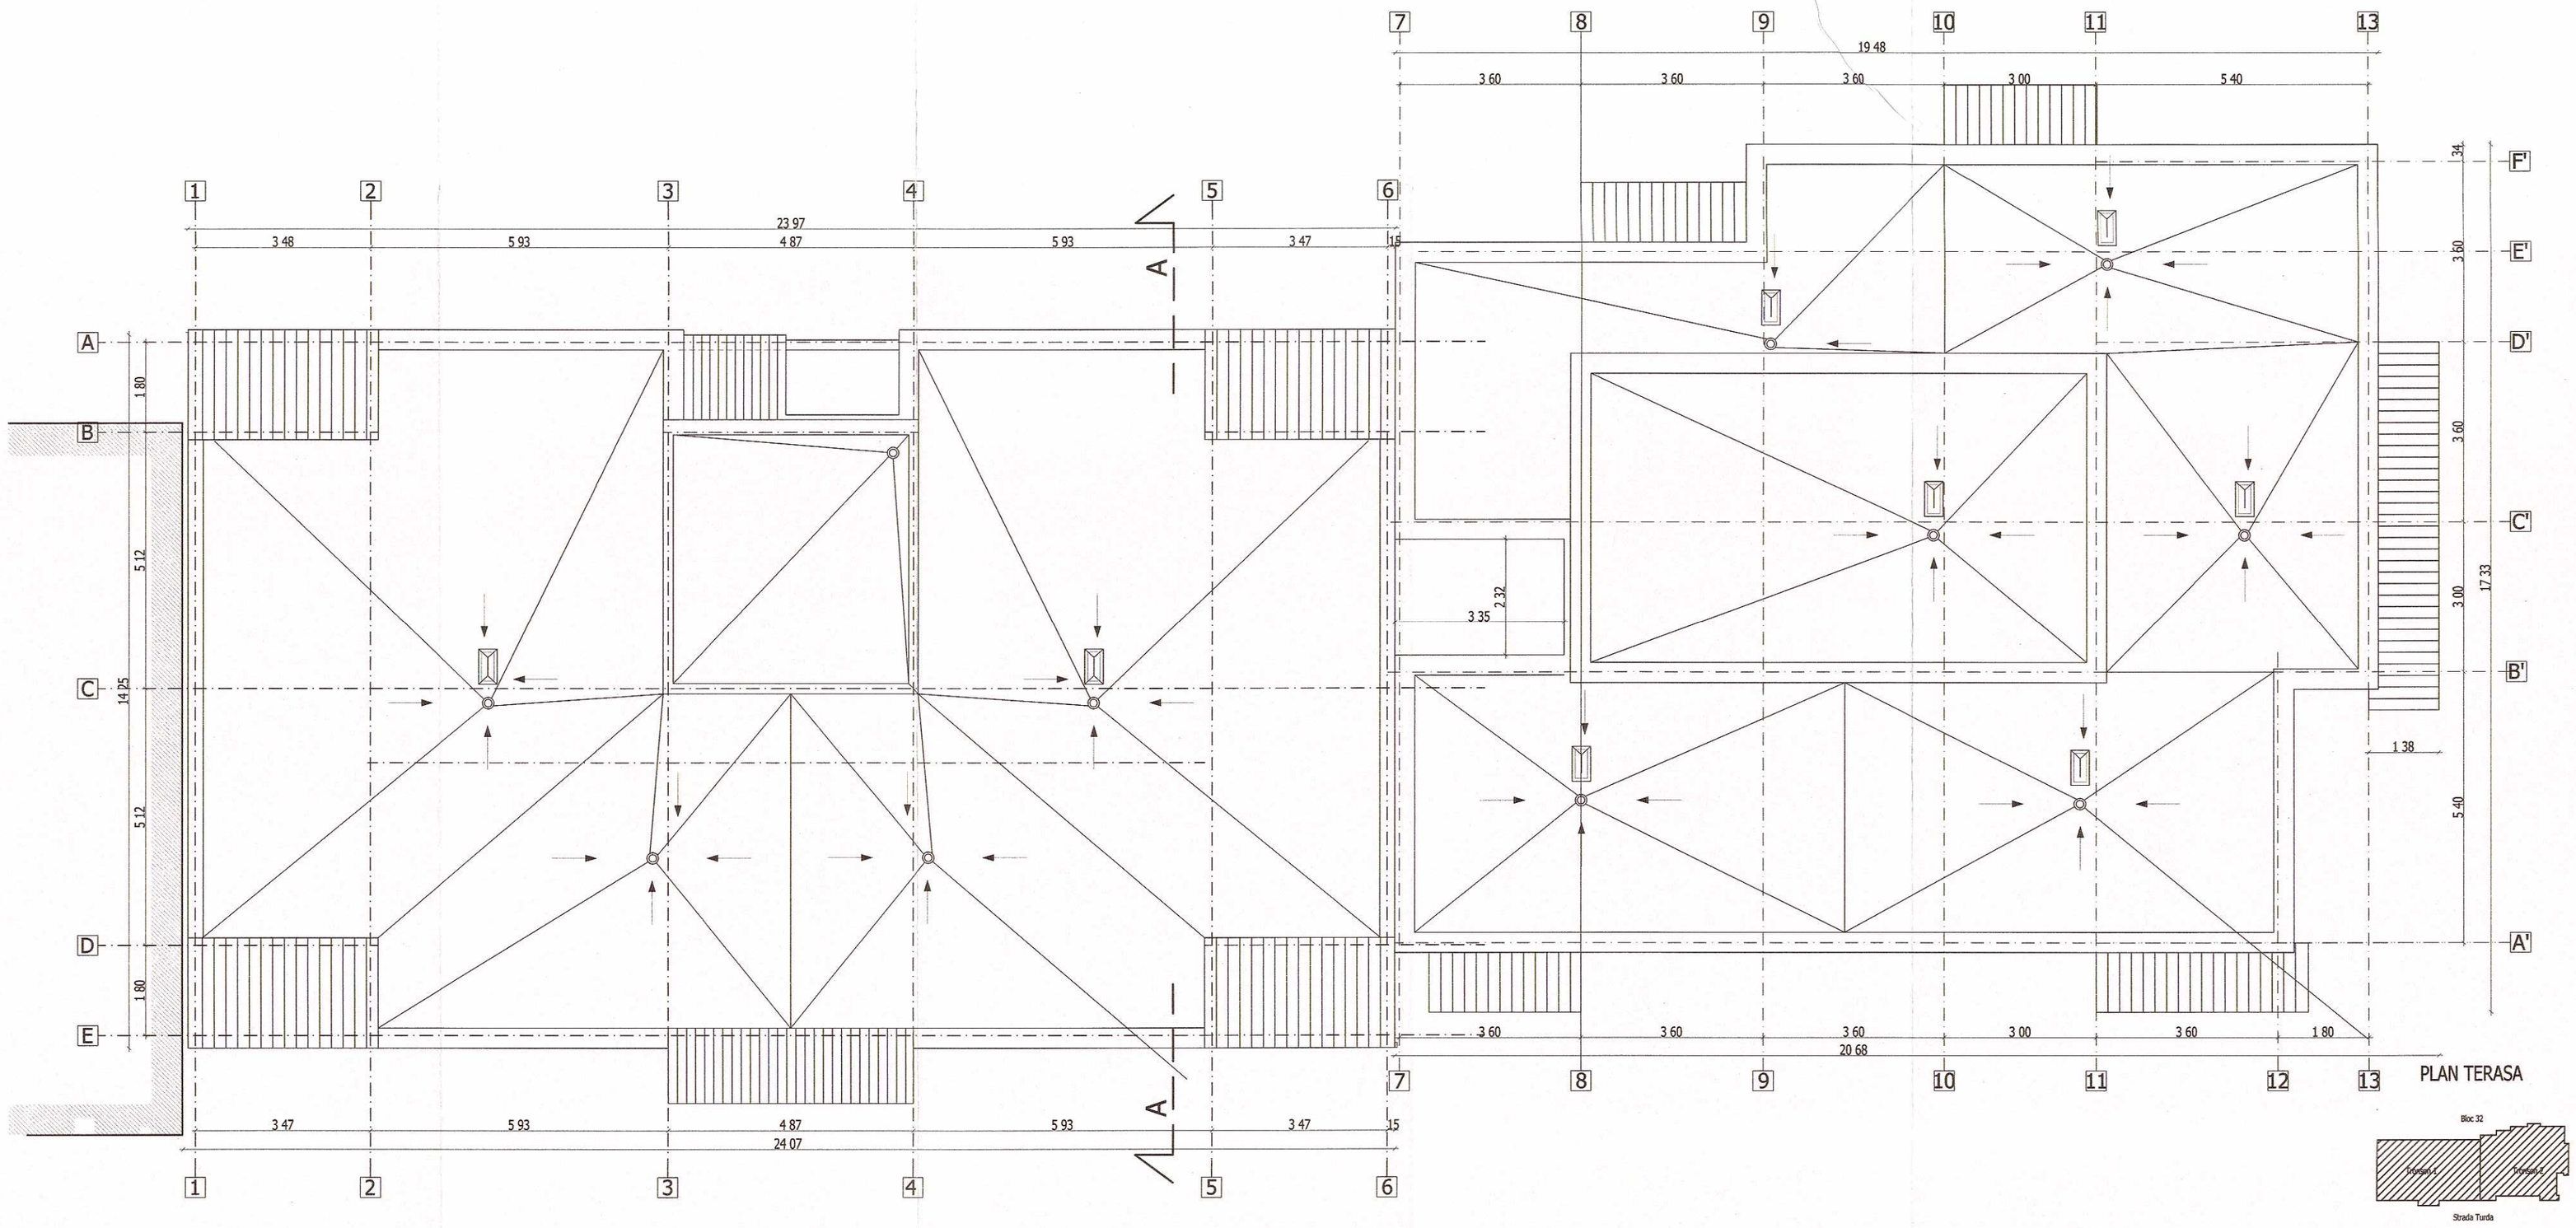

S.C. TOTALAIG ENVIRO SERV S.R.L. J40 / 5119 / 2012 Calea Dorobanti nr. 111-135, bl. 9E, sc.C, et.2, ap.60 Sector 1, Bucuresti			Denumire: Reabilitare termica Bloc 32 Adresa: str. Turda, nr. 106 Beneficiar: PRIMARIA SECTOR 1	PR.NR.: 73/2013 J-AC/190-S FAZA DTAC+PT+DE
SPECIFICATIE	NUME	SEMNATURA	Scara: 1:100 Data: 2014	Titlul plansei **Plan terasa - releveu**
Sef Proiect	ing. Moldoveanu Mariana			PLANSA NR.: A05
Proiectat	arh. Pavel Daniel			
Desenat	arh. Pavel Daniel			