



PLAN URBANISTIC DE DETALIU EXTINDERE LOCUINTA STR. LINISTEI NR.11A SECTOR 1, BUCURESTI




PROPUNERI REGLEMENTARI scara 1:500

LEGENDA





LIMITE

-  LIMITA P.U.D.
-  LIMITE LOTURI EXISTENTE


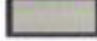
CLADIRI EXISTENTE

-  CLADIRI P - P+1+M
-  LOCUINTA CE SE EXTINDE P+M
-  INCINTE CURTI

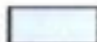
CIRCULATII EXISTENTE IN ZONA

-  CIRCULATII CAROSABILE
-  CIRCULATII PIETONALE
-  PLANTATII DE ALINIAMENT
-  ACCES CAROSABIL SI PIETONAL

REGLEMENTARI PROPUSE

-  EXTINDERE LOCUINTA P+M
 -  ANEXA GOSPODAREASCA (GARAJ) CE SE DEMOLEAZA P
- Suprafata terenului care a generat P.U.D = 240mp
P.O.T max = 45%
C.U.T.max = 0,60
Regim de inaltime = P+M

Proiectul nu propune modificari la retelele existente.
Pentru extindere se vor folosi racordurile/bransamentele existente.

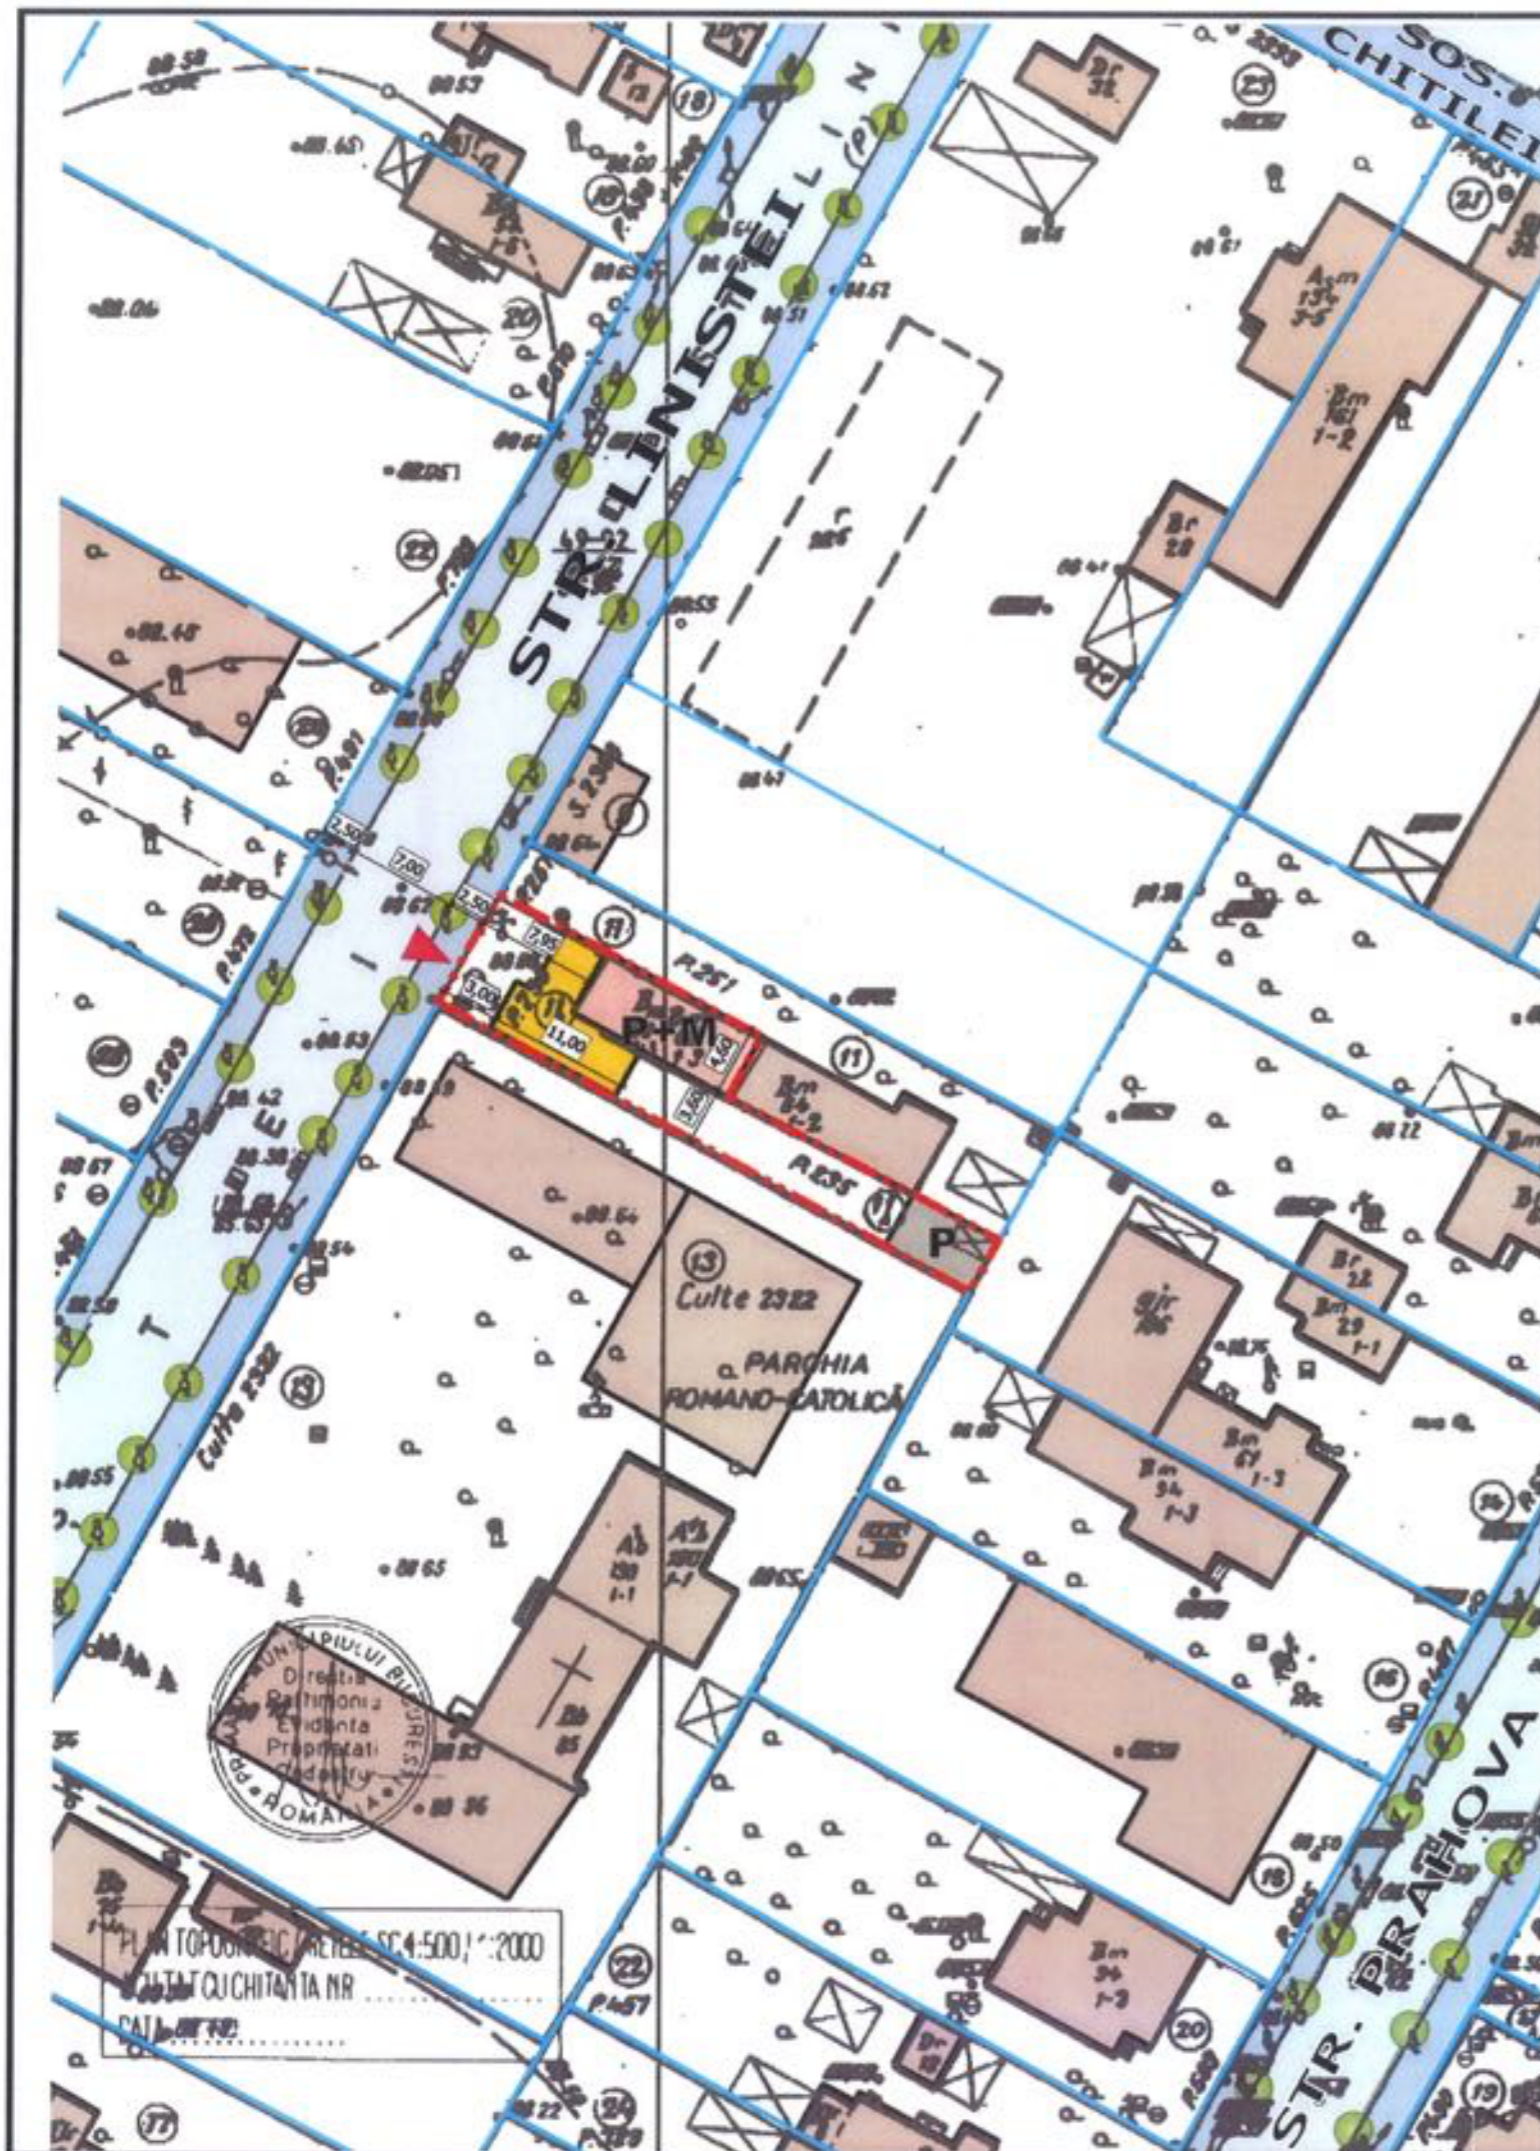

claudia mihaela paunescu
birou individual de arhitectura

INTOCMIT: Arh: Claudia PAUNESCU

DESENAT: Arh: Claudia PAUNESCU

TITLUL PROIECTULUI
PUD - EXTINDERE LOCUINTA, STR. LINISTEI, NR. 11A
SECTOR 1, BUCURESTI

PROIECT
nr.
2/2012

TITLUL PLANSEI
PROPUNERI REGLEMENTARI

SCARA
1 / 500

BENEFICIAR: Radu CONSTANTINESCU

DATA: octombrie 2012

PLANSA
nr.6