


LEGENDA: - TIPURI DE SPATII

COD	DENUMIRE	SUPR.(mp)	FINISAJ PARDOSEALA	FINISAJ PERETI	FINISAJ PLAFON
CP-01	SPATIU 1	36,03	GRANIT	VOP. LAVABILA	PLAFON SUSP.G.C.
CP-02	HOL 1	5,03	GRANIT	ALB. MATA	LIS+VOPS.LAV.ALB
CP-03	SPATIU 2	5,89	GRANIT	VOP. LAVABILA	PLAFON SUSP.G.C.
CP-04	SPATIU 3	9,88	GRANIT	ALB. MATA	LIS+VOPS.LAV.ALB
CP-05	GRUP SANITAR 1	3,41	GRANIT	VOP. LAVABILA	PLAFON SUSP.G.C.
CP-06	HOL 2	9,90	GRANIT	ALB. MATA	LIS+VOPS.LAV.ALB
CP-07	HOL 3	3,73	GRANIT	VOP. LAVABILA	PLAFON SUSP.G.C.
CP-08	SPATIU 4	6,30	GRANIT	ALB. MATA	LIS+VOPS.LAV.ALB
CP-09	SPATIU 5	11,34	GRANIT	VOP. LAVABILA	PLAFON SUSP.G.C.
CP-10	GRUP SANITAR 2	2,20	GRANIT	ALB. MATA	LIS+VOPS.LAV.ALB
TOTAL PARTER (supr. utila)		93,71			

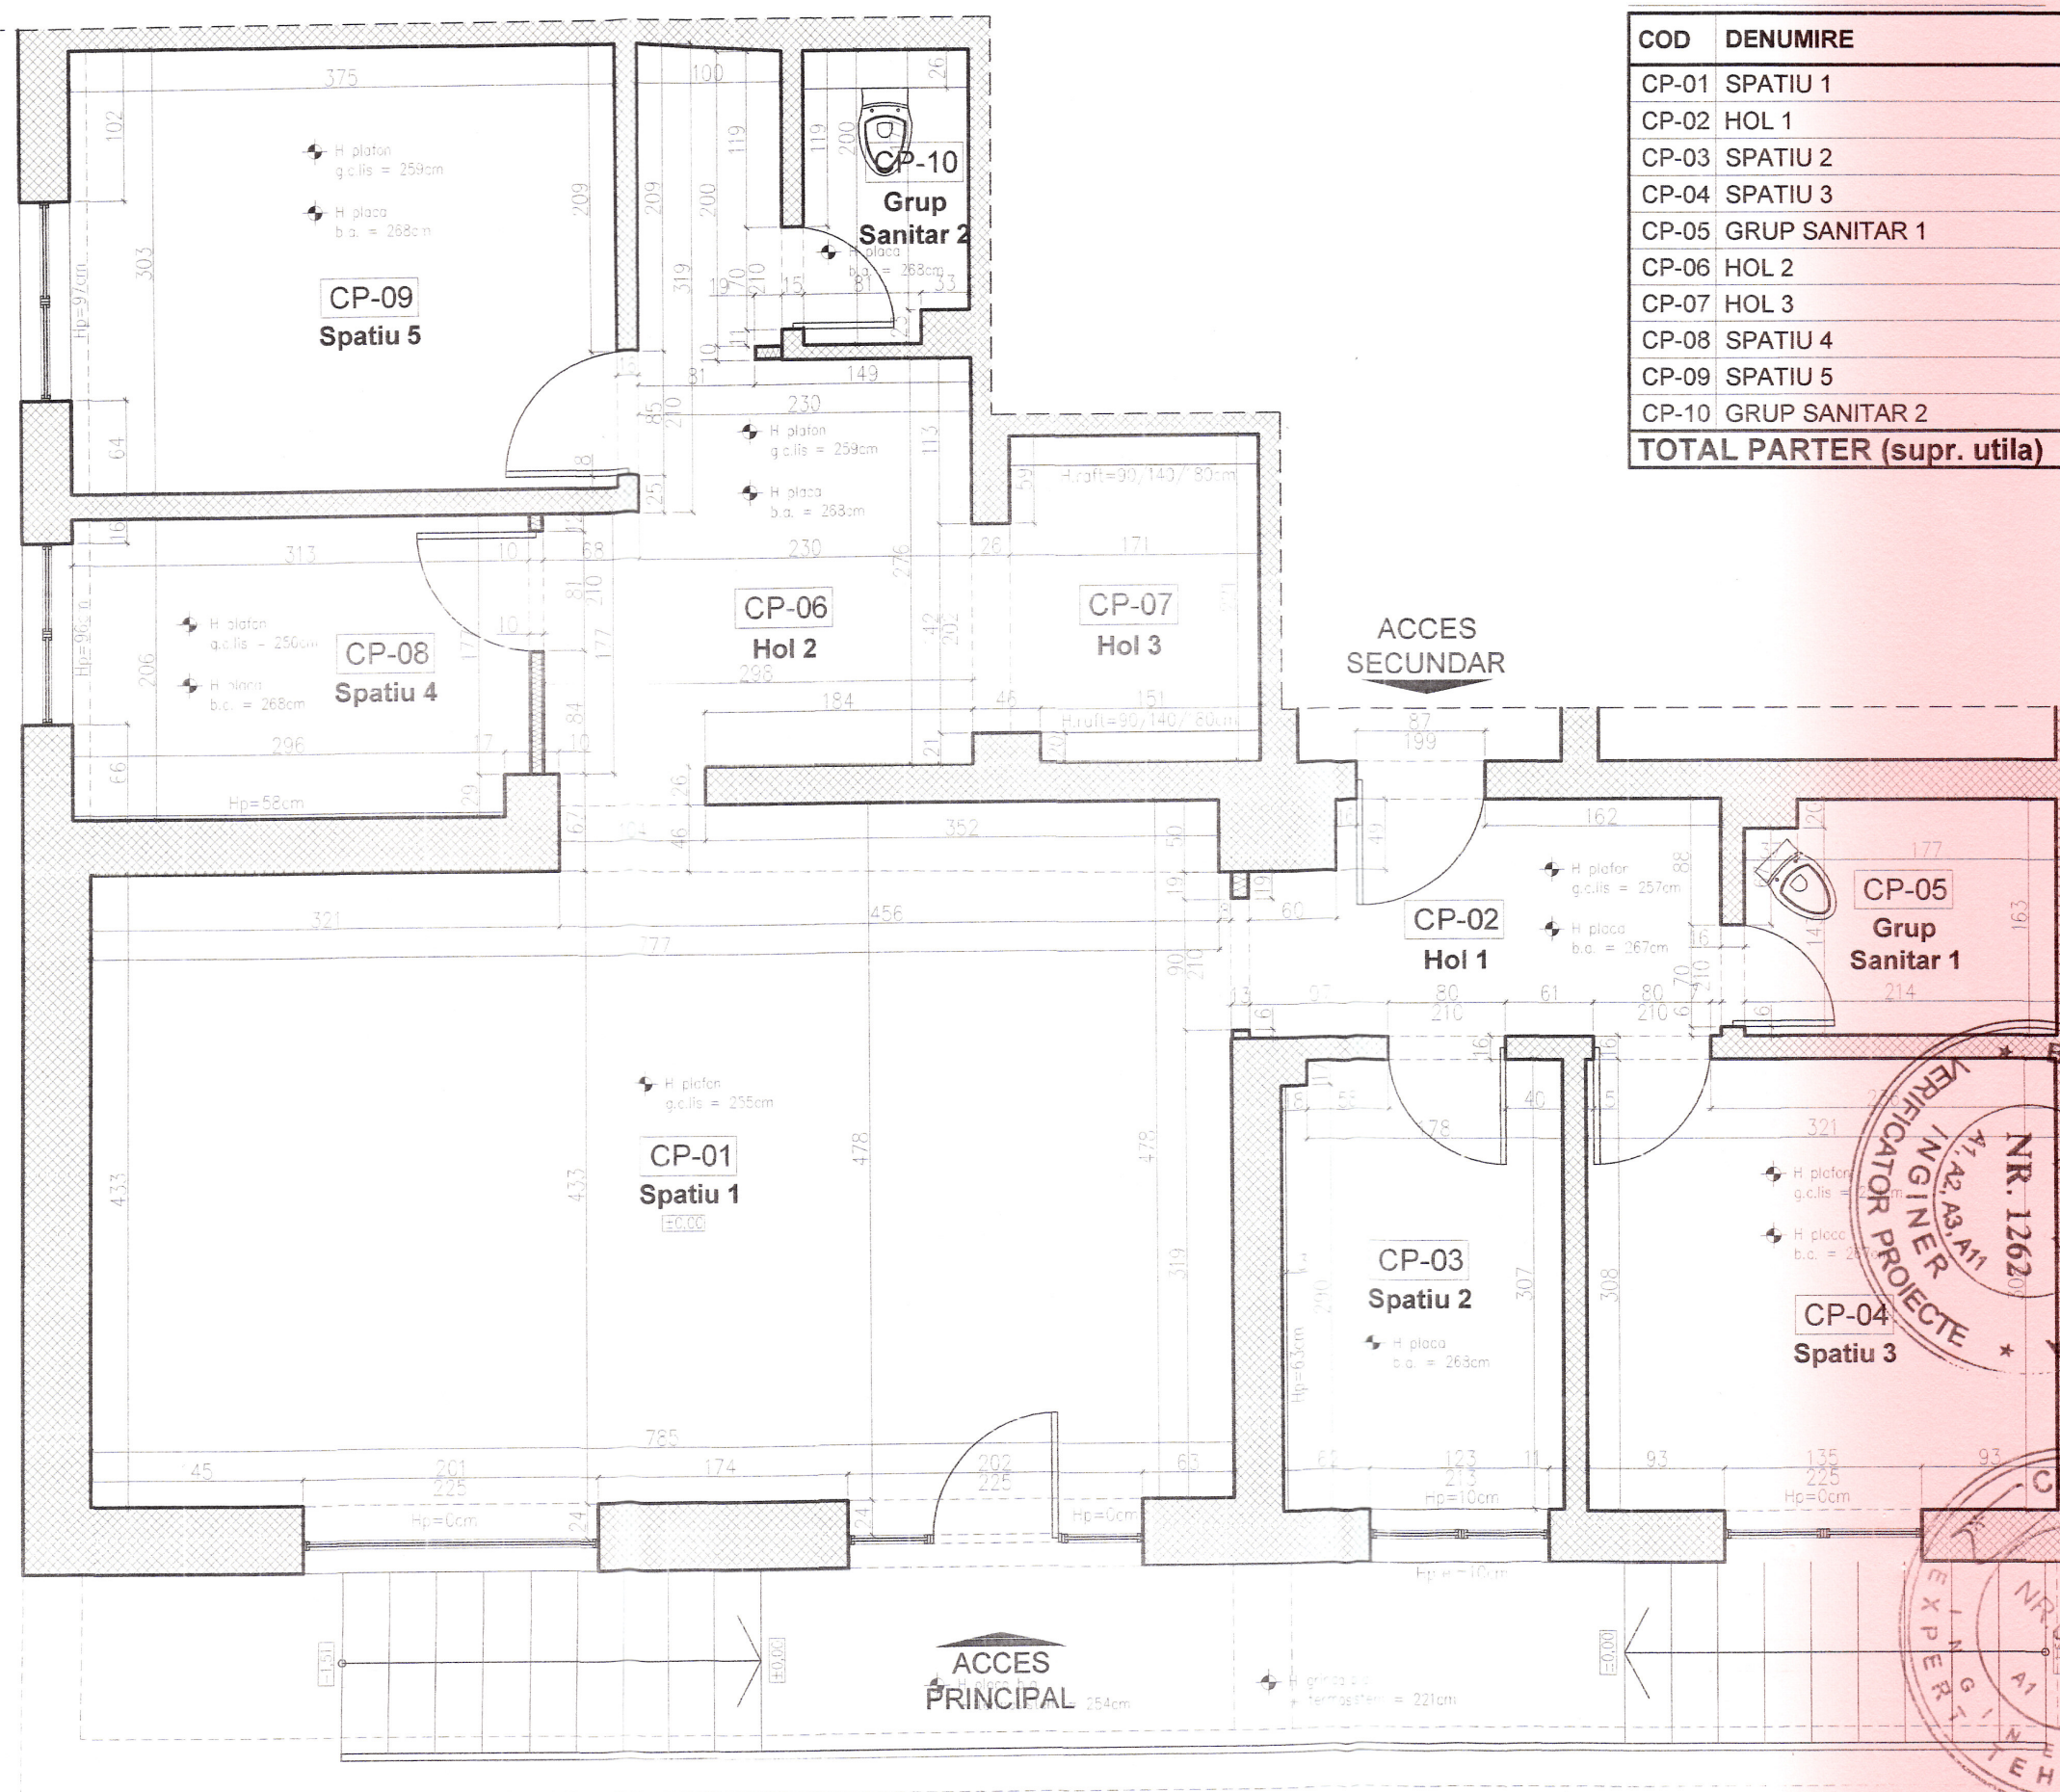

NOTA : - GRAD II REZISTENTA LA F. - CATEGORIA "C" DE IMPORTA.

CMS International Inc. SRL
J40 / 8158 / 2001

VERIFICATOR / EXPERT	NUME	SEMNATURA	CERINTA	REFERAT / EXPERTIZA NR. / DATA	Beneficiar:	Proiect nr.	Faza:	Plansa nr.
VASILIU	VASILIU			BRD - Groupe Societe Generale	BRD - Groupe Societe Generale	RO 19-143AML	D.T.A.C.	A-0'
design studio								
SPECIFICATIE	NUME	SEM.	TURA	Scara:	1:50			
PROIECTAT	NUME	SEM.	TURA	Data:	FEB 2020			

