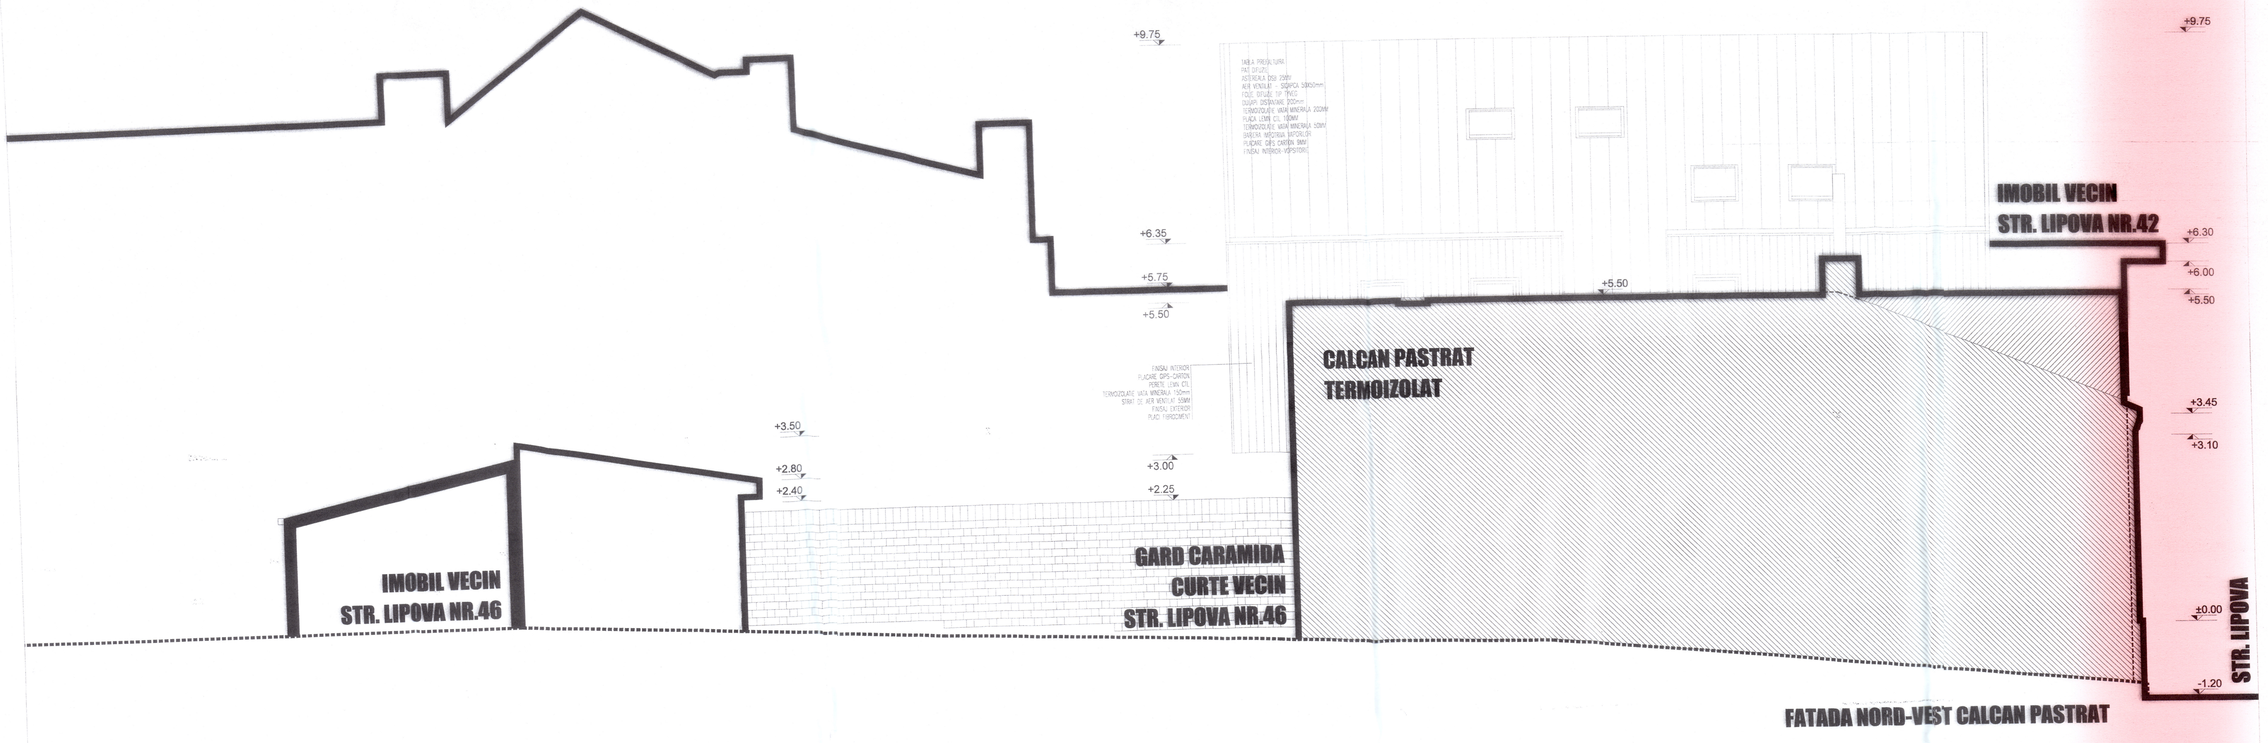

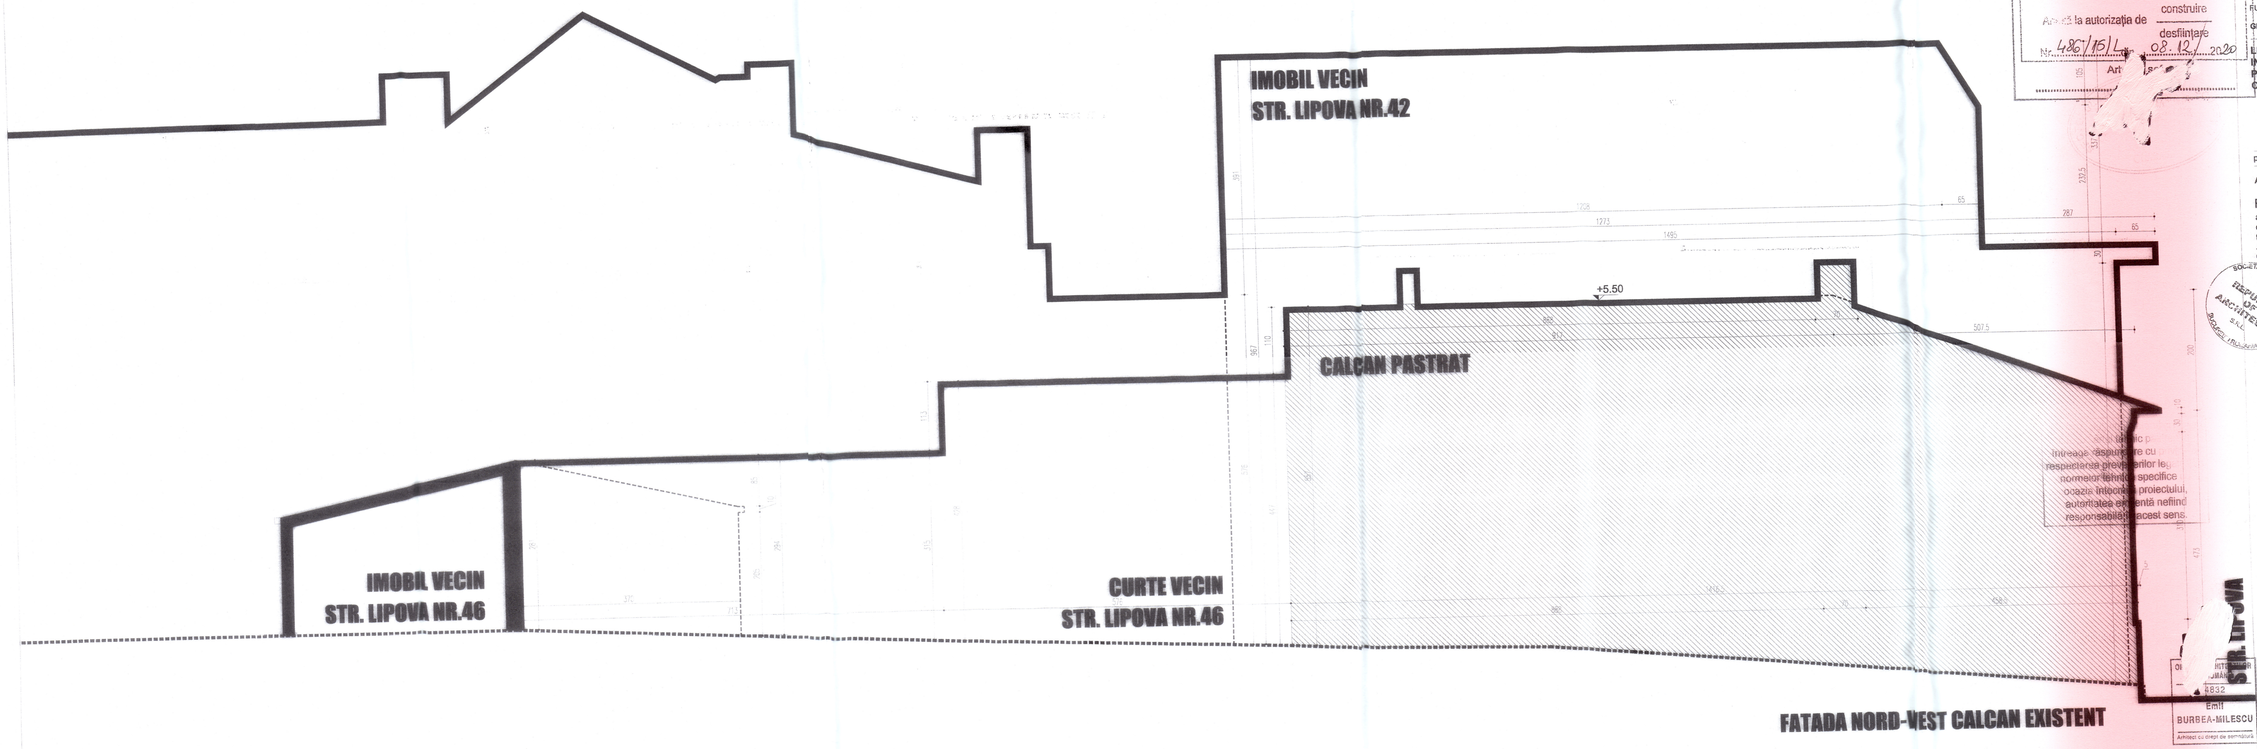

ECTORUL 1 AL
IPRIULUI BUCUREȘTI
IZAT SPRE NESCHIMBARE
la autorizația de construire
desființare
Nr. 486/15/L din 02.12.2020
Arh.

TOTAL NUMAR PERSOANE - 4
NUMAR PERSOANE PERMANENTE - 4
NUMAR PERSOANE VIZITATORI - 0

CATEGORIA DE IMPORTANTA C - importanta normala conf. hgr 766/97

CLASA DE IMPORTANTA III - conf. NP100/2006

CONSTRUCTIE CU FUNCTIUNE **CIVILA - DE TIP OBSNUIT** conf. NP 118/99

FUNCTIUNE CIVILA - **RISC MIC DE INCENDIU**

GRADUL II DE REZISTENTA LA FOC CONF. NP118/99

LURARILE PROIECTATE SE VOR INCADRA IN LIMITELE DE PROPRIETATE. PRIN PROIECT NU VOR FI AFECTATE CONSTRUCTIILE V INE.

proiectant de specialitate / *speciality designer*:

ARHITECTURA / *ARCHITECTURE*

REPUBLIC OF ARCHITECTS
adresa: str. Eroii Sanitari, nr 27,ap1, S5, Bucuresti
contact: office@republicofarchitects.net
tlf 0040 212 30 61 www.republicofarchitects.net
J40/15164/2007 CUI RO22240977

175/2018

DTAC

var A / rev 00
data 13.07.2020

DESFIINTARE PARTIALA LOCUINTA PARTER EXTINDERE SI SUPRAETAJARE LOCUINTA S+P+1E+M

adresa: Str.Lipova, nr.44, Sector 1, Bucuresti

beneficiar / *client* : Fam. BURBEA-MILESCU

sc 1/50

A02.02

FATADE
CALCAN

sef proiect _ arh. Emil BURBEA MILESCU
proiectant _ arh. Emil BURBEA MILESCU
desenat _ arh. Matei PUTICIU
verificat _ arh. Radu PONTA

NOTA: informatia din aceasta plansa este proprietatea noa.