


nr 240 - 242 - LOTUL 9  
Nr. Cad. al corpului de Proprietate : .....

Bd. Camil Ressu nr 53, bl H 14, sc 2, et 3, ap 35  
Localitatea : București  
Sectorul : 3



14310/9

## SISTEM DE PROIECTIE STEREO 70

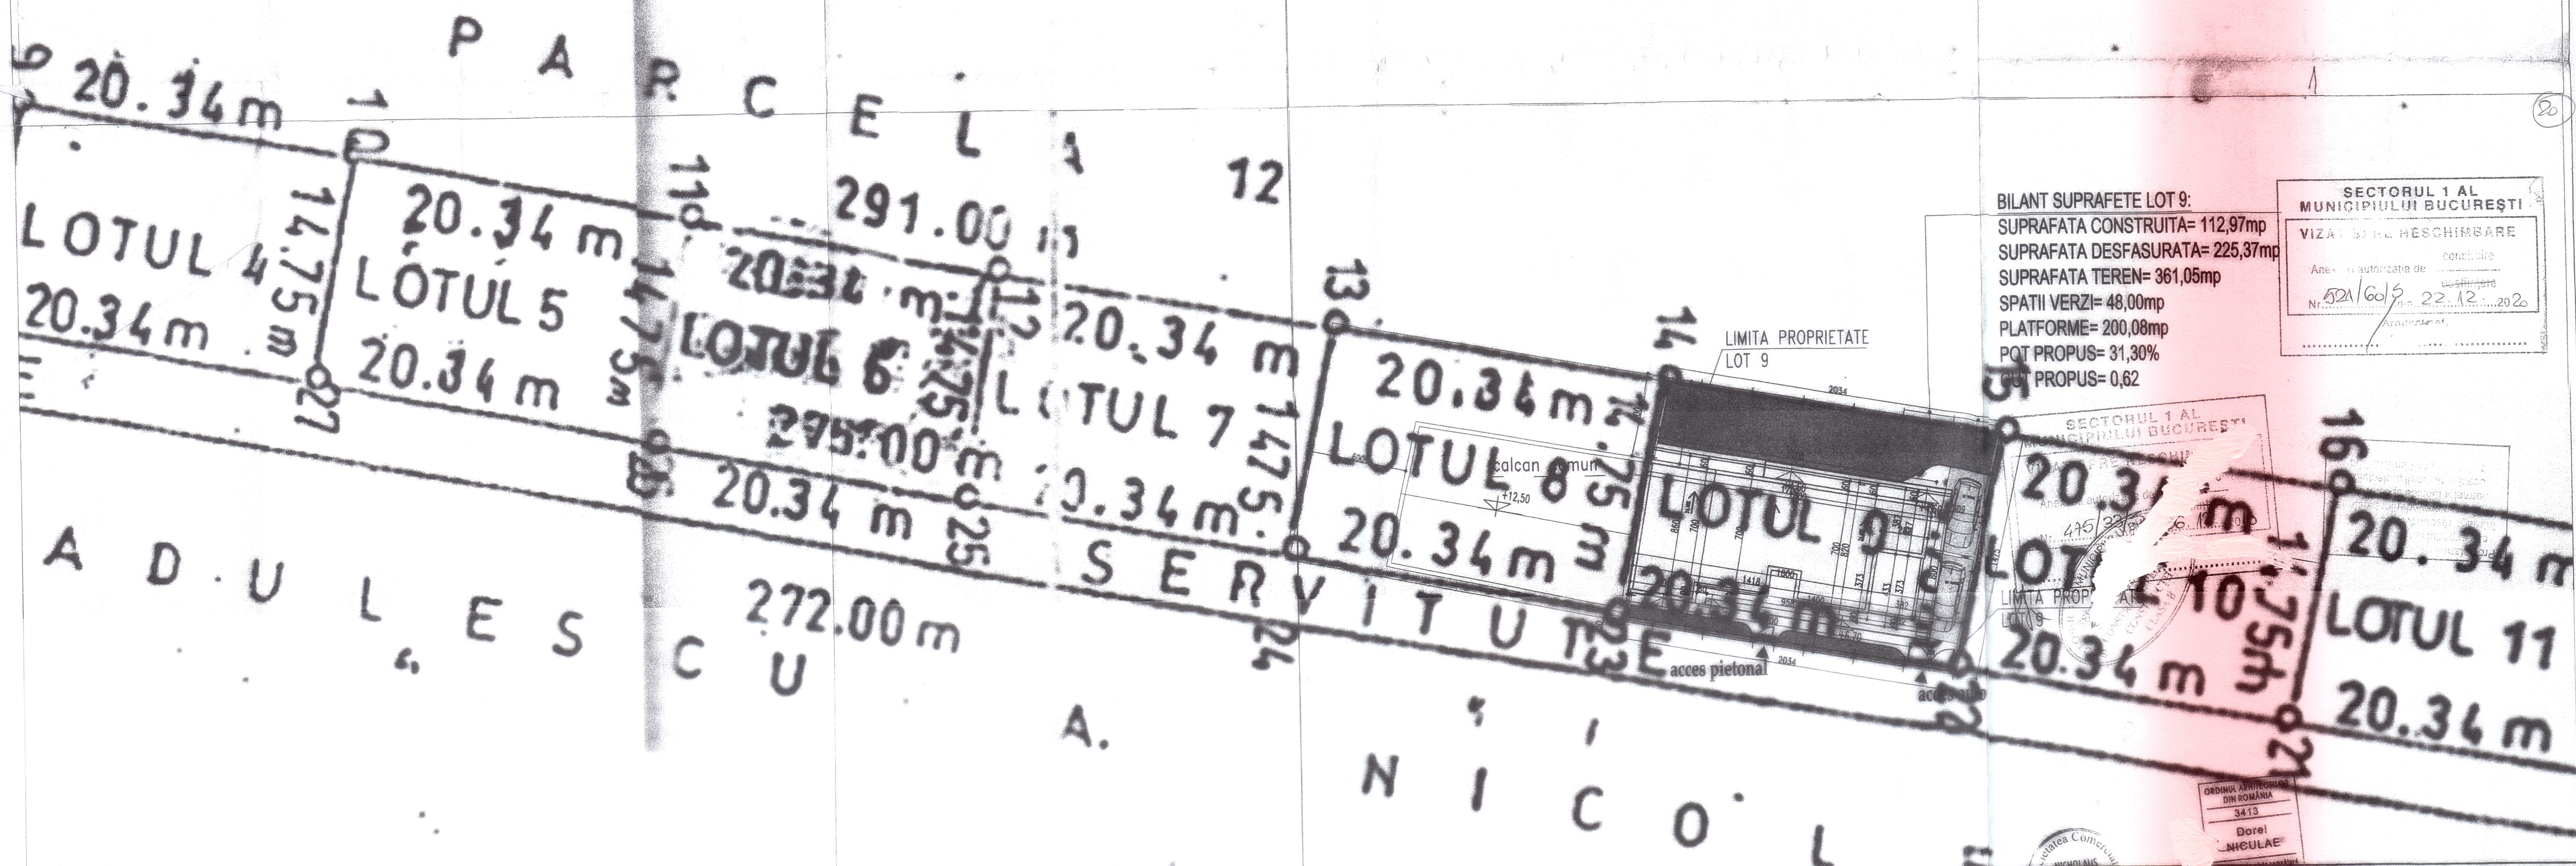

BILANT SUPRAFETE LOT 9:  
SUPRAFATA CONSTRUITA= 112,97mp  
SUPRAFATA DESFASURATA= 225,37mp  
SUPRAFATA TEREN= 361,05mp  
SPATII VERZI= 48,00mp  
PLATFORME= 200,08mp  
POT PROPU= 31,30%  
COT PROPU= 0,62

SECTORUL 1 AL MUNICIPIULUI BUCURESTI	
VIZA SI REVERSIUNARE	
Anexa autorizata de constructii	
Nr. 521/60/5 din 22.12.2020	

SECTORUL 1 AL MUNICIPIULUI BUCURESTI	
VIZA SI REVERSIUNARE	
Anexa autorizata de constructii	
Nr. 521/60/5 din 22.12.2020	

VERIFICATOR		REFERAT		SEMNTURA CERINTA REFERAT	
S.C. NICHOLAI HOUSE IMPEX S.R.L.		Beneficiar : BAJAN MIRELA - CRISTINA si MUSCA STEFAN		Proiect nr	
Str. Litovoi Voievod 29 Sector 2, BUCURESTI		Adresa : Sosaua Gh. Ionescu Sisesti nr. 240 H,		A120	
140 / 16142 / 1992		sector 1, BUCURESTI			
NUME	SEMNTURA	SCARA	PLANSA ARHITECTURA		FAZA
PROIECT arh. Dorel NICULAE		1/200			DTAC
PROIECTAT arh. Alina NICULAE		DATA	PLAN DE SITUATIE		Nr. plansa
DESENAT arh. Alina NICULAE		07.2009			A01
VERIFICAT arh. Dorel NICULAE					