2 23 .1

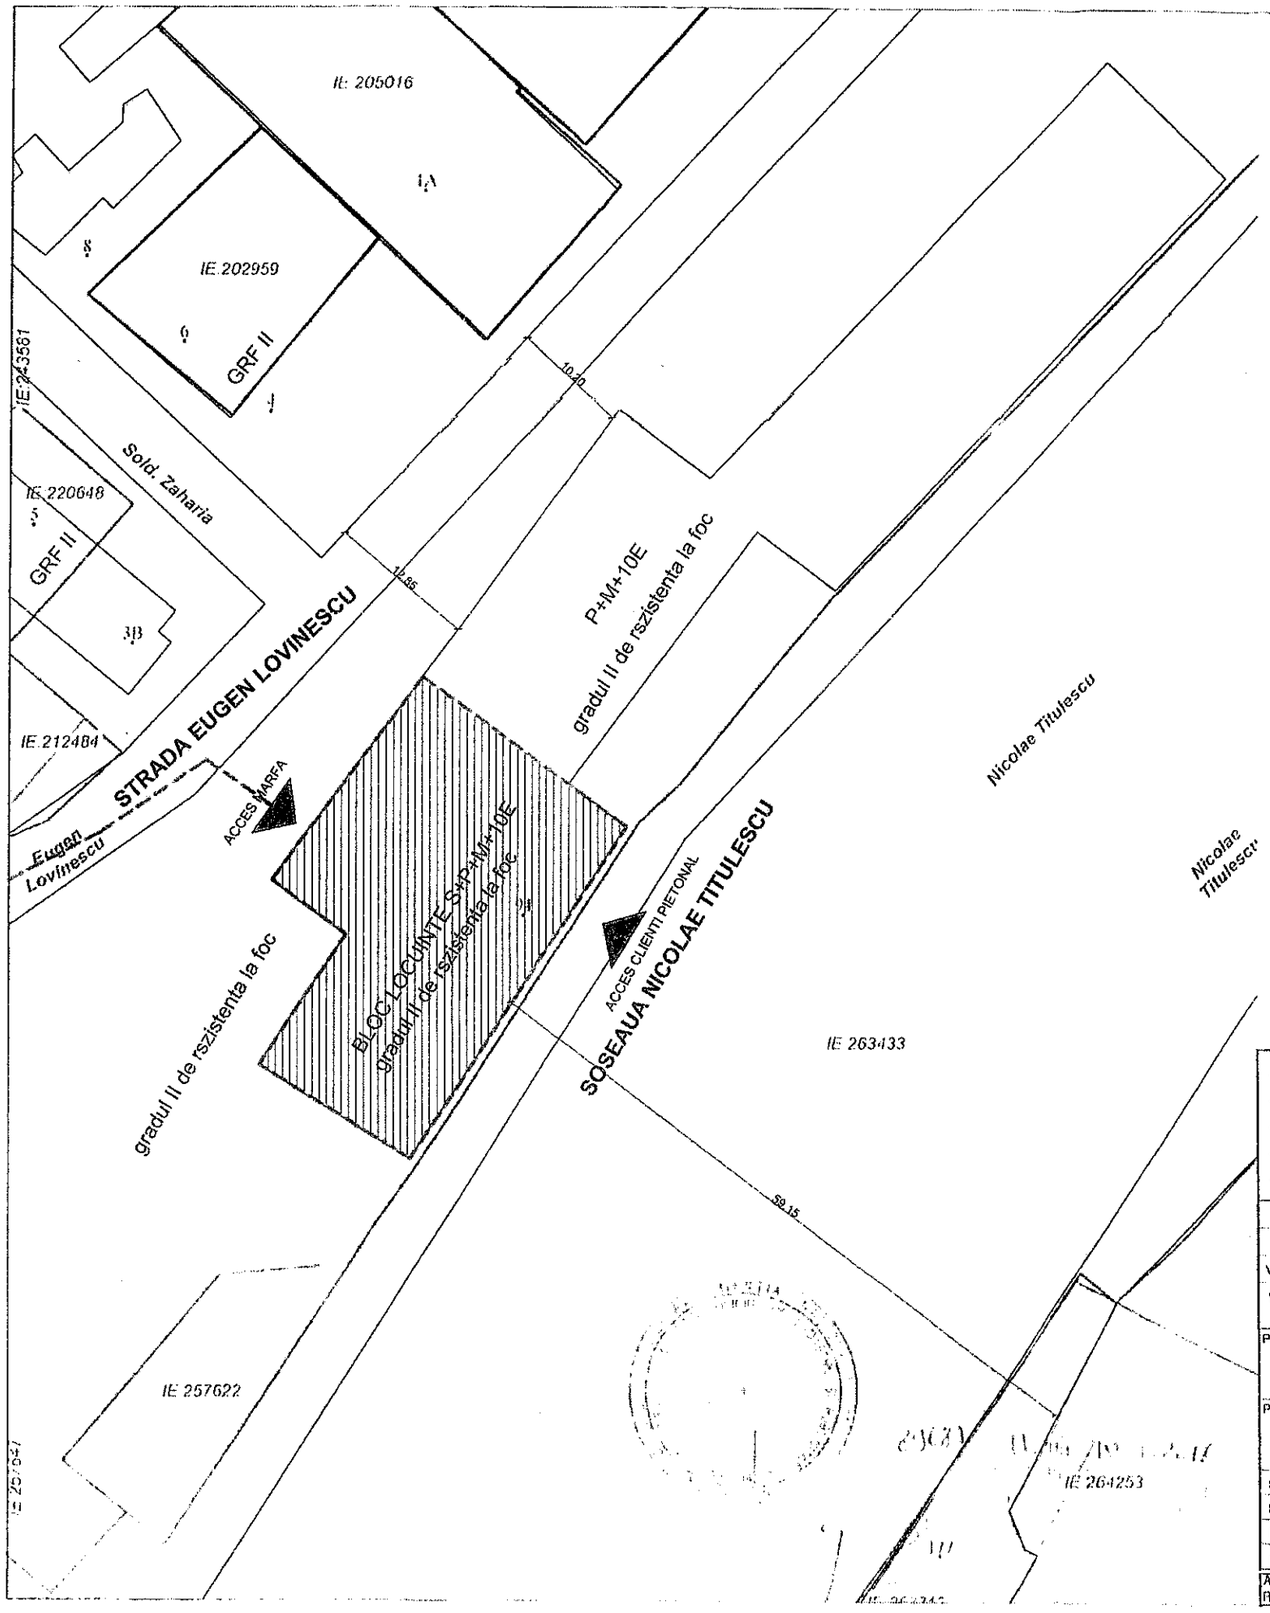

N

CEC
MUNICIPIUL
VIZAT SPRE NESCH
Anexă la autorizația de construire
Nr. 481/257 din 27.09.2019
Arhitect șef

[redacted]

NR. 07240

Pentru conformitatea cu originalul după caz expertul tehnic păstrează întreaga răspundere cu privire la respectarea prevederilor legale și a normelor tehnice specifice cu ocazia întocmirii proiectului, autoritatea emitentă nefiind responsabilă în acest sens.

ORDINUL ARHITECȚILOR DIN ROMÂNIA
3888
Ștefan Alexandru IANUȘ

PROPUNERE AMENAJARE SPAȚIU COMERCIAL

- **Categoria « C » de importanta** conform Regulamentului aprobat cuHG NR. 766/1997,
- **Clasa III de importanta** conform prevederilor Normativului P100-2015.
- **Gradul II de rezistenta la foc** conform P118-99.
- **Risc mijlociu de incendiu** conform Calculul densitatii sarcinii termice.
- **Risc mare de incendiu** conform art. 4.2.43 din P118 / 99.

VERIFICATOR				
VERIFICATOR/ EXPERT	NUME	SEMNATURA	CERINTA	REFERAT / EXPERTIZA NR./DATA

PROIECTANT GENERAL:
S.C. JANUS PROJECT S.R.L.
PROIECTARE CONSTRUCTII CIVILE SI INDUSTRIALE
J40/2449/2007; RO 21658441
Bucuresti, sector 2

PROIECTANT DE SPECIALITATE:
S.C. JANUS PROJECT S.R.L.
PROIECTARE CONSTRUCTII CIVILE SI INDUSTRIALE
J40/2449/2007; RO 21658441
Bucuresti, sector 2

SPECIALITATE	NUME	SEMNATURA	SCARA:
Sef Proiect	arh. S. IANUS	[redacted]	1:100
Proiectat	arh. S. IANUS		DATA:
Desenat	arh. S. IANUS		03.2019

BENEFICIAR:
S.C. MEGA IMAGE S.R.L.
Mun. Bucuresti , sector 6, bd-ul Timisoara nr. 26

DENUMIRE PROIECT: **Intrarea in legalitate a lucrărilor executate fără Autorizație de Construire, pentru care beneficiarul a fost sancționat de Poliția Locală Sector 1 cu Procesul-Verbal de Constatare și Sancționare a Contravenților Seria A Nr. 0001534 din 21.04.2015 și alipirea numerelor cadastrale**

ADRESA INVESTITIE:
București, Bd. N. Titulescu, nr. 94, bloc 14, sector 1

PLAN DE SITUATIE

Pr.Nr	Faza	Nr.Ob	Spec	Pl.Nr	Rev
06/2018/A04	DTAC	01	ARH	A01	00

Acest proiect este proprietatea intelectuala a firmei SC JANUS PROJECT SRL.
Reproducerea sa sub orice forma nu poate fi facuta decat cu acordul si in conditiile stabilite de catreSC JANUS PROJECT SRL.

A3(420x297)