

BILANT TERITORIAL		
S. TEREN	354,00	mp.
S. CONSTRUITA C1	54,00	mp.
S. CONSTRUITA C2	5,00	mp.
S. CONSTRUITA TOTAL	59,00	mp.
S. DESFASURATA C1	54,00	mp.
S. DESFASURATA C2	5,00	mp.
S. DESFASURATA TOTAL	59,00	mp.
P.O.T.	16,67	%
C.U.T.	0,17	

SECTORUL 1 AL
MUNICIPIULUI BUCURESTI


VIZA DE PROIECTARE

Anexă la autorizație de
Nr. 72/04/B din 30.03.2021

Arhitect



	NUME	SEMNTURA	CERINTA	REFERAT
VERIFICATOR				referat nr.:
VERIFICATOR				referat nr.:
SEF PROIECT	arh. V. IONESCU		SCARA 1:200	Beneficiar: COMAN FLORIN-MARIUS Adresa: STR. SIRIULUI, NR. 39, BL. 19, SC. 2, AP. 21, SECTOR 1, BUCURESTI
RELEVAT	arh. V. IONESCU		DATA 10/2020	Proiect nr. CFM/2020
DESEAT	arh. B. VOICULESCU			FAZA D.T.A.D.
PROIECT REALIZAT CU PROGRAMUL AUTOCAD LT 2006, CU LICENTA 343-81446893, SERIA 05726-091452-9000 - dec. 2005				Nr. plansa A3


	NUME	SEMNAȚURA	CERINȚA	REFERAT	REFERAT nr.:	VERIFICATOR
	NUME	SEMNAȚURA	CERINȚA	REFERAT	REFERAT nr.:	VERIFICATOR
<p>COMAN FLORIN-MARIUS Beneficiar: Adresă: STR. ȘIRLIUȚ, NR. 39, BL. 19, SC. 2, AP. 21, SECTOR 1, BUCUREȘTI</p>						
<p>PROIECT REALIZAT CU PROGRAMUL AUTOCAD LT 2006, CU LICENȚA 343-B14168803, SERIA 09/26 091457-9000 - dec. 2005</p>						
DESENAȚ	ORH. B. VOICULESCU	10/2020	DATA	C1 LOCUINȚA - FATA DA PRINCIPALA	Nr. planșă AT	
SEF PROIECT	ORH. V. IONESCU	SEMNAȚURA				
<p>FAZA D.T.A.D. CFM/2020</p>						




C1 - FATADA PRINCIPALA

1000



2

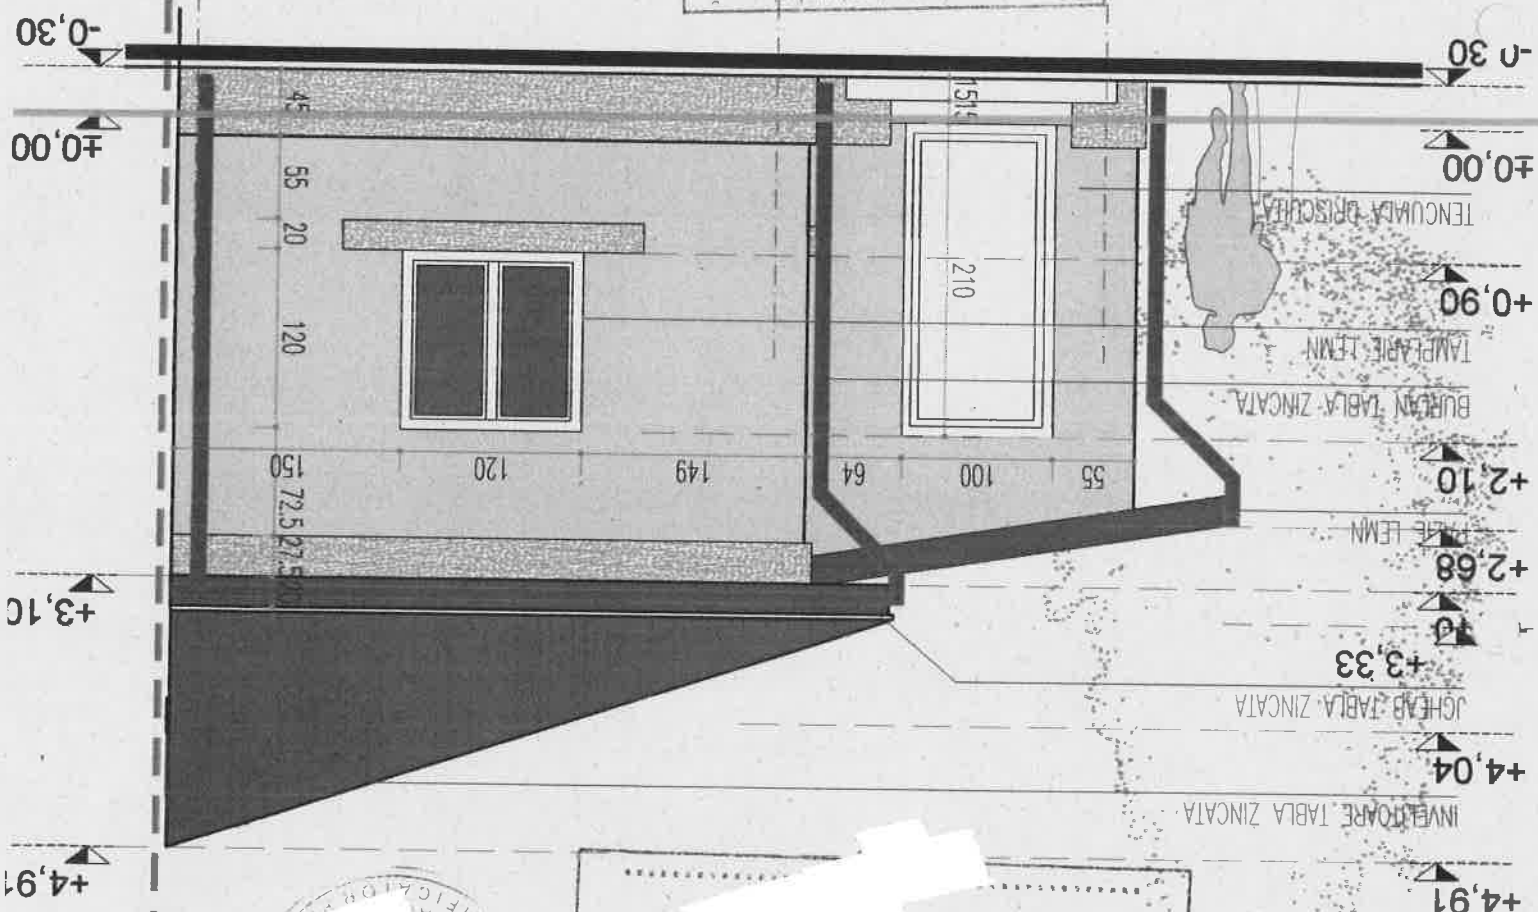

LIMITA PROPRIETATE

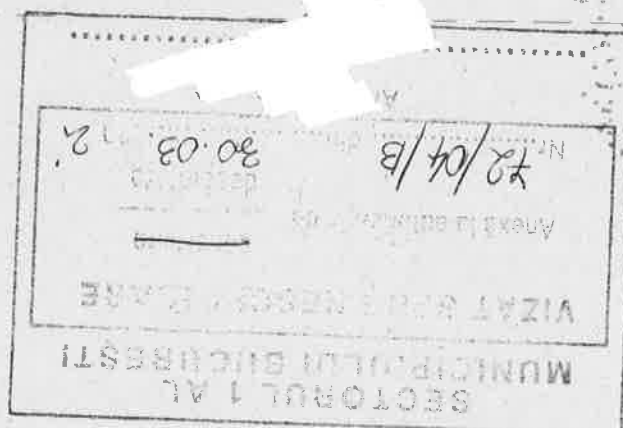

LIMITA PROPRIETATE

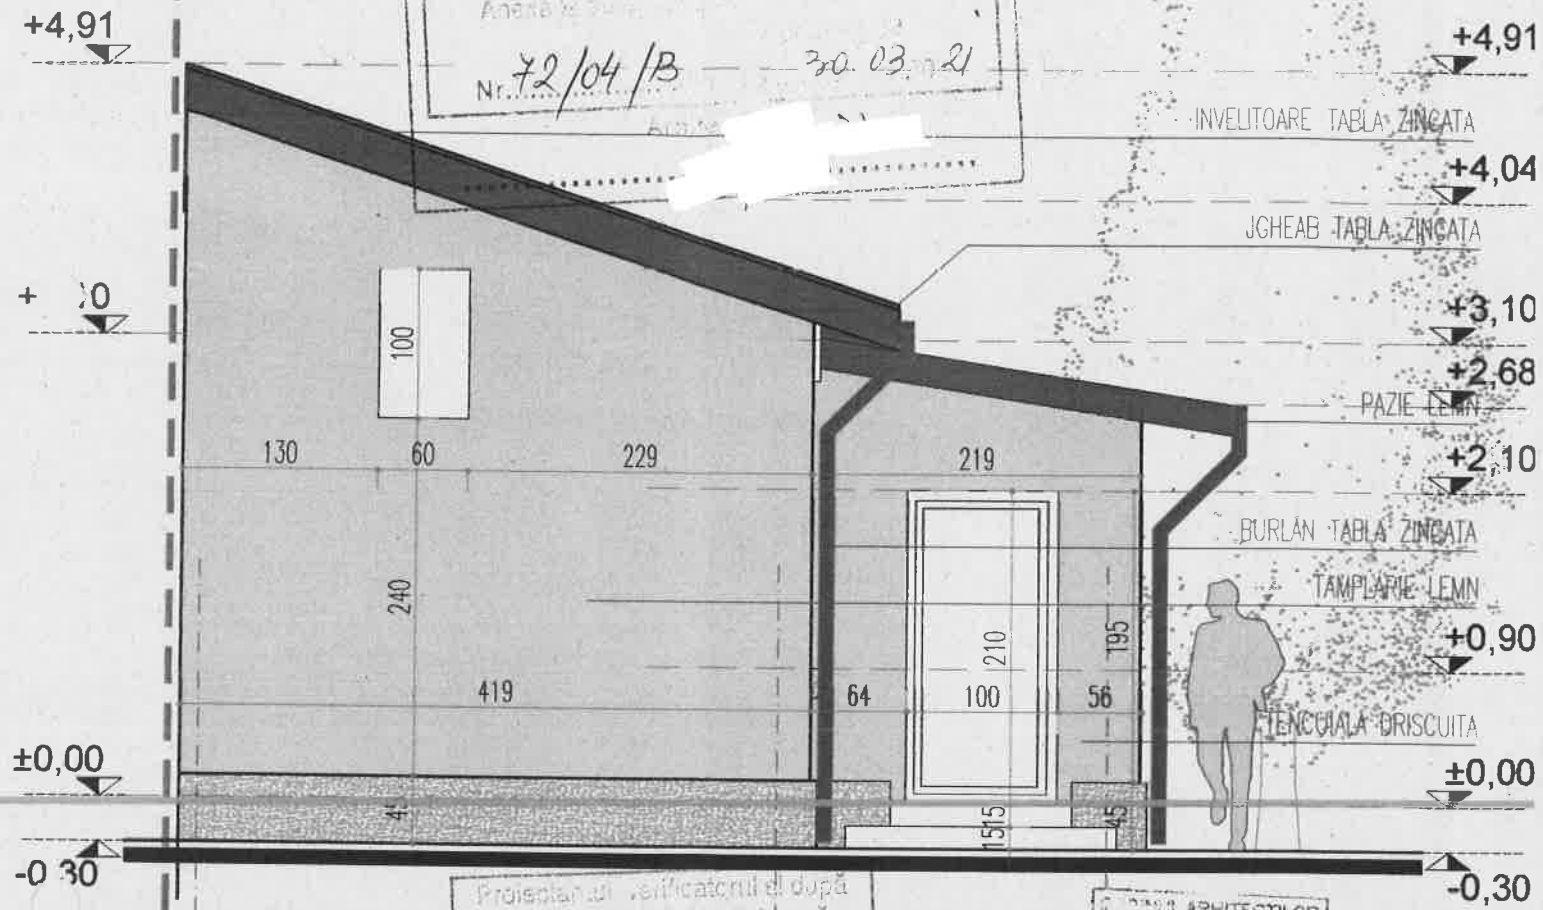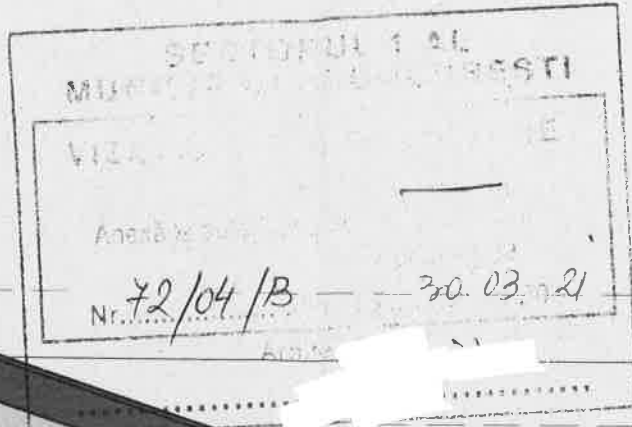

Proiectantul verificatorul și după caz expertul tehnic păstrează
385
reaga răspundere cu privire la
respectarea prevederilor legale și a
normelor tehnice specifice cu
opozia înscrisului proiectului,
autoritatea emitentă nefiind
răspundătoare în acest sens.



C1 - FATADA POSTERIOARA

	NUME	SEMNATURA	CERINTA	REFERAT
VERIFICATOR				referat nr.:
VERIFICATOR				referat nr.:
SEF PROIECT	arh. V. IONESCU		SCARA 1:50	Beneficiar COMAN FLORIN-MARIUS
RELEVAT	arh. V. IONESCU		DATA 10/2020	Adresa: STR. SIRULUI, NR. 39, BL. 19, SC. 2, AP. 21, SECTOR 1, BUCURESTI
DESENAT	arh. B. VOICULESCU			Proiect nr. C1M/2020
PROIECT REALIZAT CU PROGRAMUL AUTOCAD LT 2006, CU LICENTA 343-81446893, SERIA 05726-091452-9000 - dec. 2005				FAZA D.T.A.D. Nr. planșa A9