

HOTĂRÂRE

privind aprobarea Plan Urbanistic de Detaliu (PUD)

STR. CLĂBUCET NR. 27 , SECTORUL 1 AL MUNICIPIULUI BUCUREȘTI

Având în vedere:

- Expunerea de motive a Primarului sectorului 1;
- Raportul de specialitate nr. ...2131/10.11.2017... al Arhitectului Șef al Sectorului 1;
- Raportul Comisiei de administrare a domeniului public, de organizare și dezvoltare urbanistică, realizarea lucrărilor publice, protecția mediului înconjurător a Consiliului Local al sectorului 1;

Ținând cont de Raportul informării și consultării publicului, redactat în conformitate cu prevederile Ordinului nr. 2701/2010 emis de Ministerul Dezvoltării Regionale și Turismului, pentru aprobarea Metodologiei de informare și consultare a publicului cu privire la elaborarea sau revizuirea planurilor de amenajare a teritoriului și de urbanism și prevederile Hotărârii Consiliului Local al Sectorului 1 al Municipiului București nr. 36/15.03. 2011 prin care s-a aprobat Regulamentul local de implicare a publicului în elaborarea sau revizuirea planurilor de urbanism și de amenajarea teritoriului ce intră în competența de aprobare a Consiliului Local al Sectorului 1 al Municipiului București;

Văzând documentele emise:

- Avizul Arhitectului Șef nr.173/10.11.2017... emis de Primăria Sectorului 1 București;
 - Avizul Comisiei de Coordonare Lucrări Edilitare – P.M.B. / studiu de rețele însoțit de specialist ing. Silvia A. Costea;
- Avizul Comisiei Tehnice de Circulație - P.M.B. nr. 9688 din 13.07.2017.

Ținând seama de prevederile:

- Legii nr. 50/1991 privind autorizarea executării lucrărilor de construcții, cu modificările și completările ulterioare;
- Legii nr. 350 /2001 privind amenajarea teritoriului și urbanismul, cu modificările și completările ulterioare;
- Hotărârii Guvernului nr. 525/1996 pentru aprobarea Regulamentului General de Urbanism, modificată și completată;
- P.U.G. – Municipiul București aprobat prin H.C.G.M.B. nr. 269/21.12.2000 și prelungit cu H.C.G.M.B. nr. 324/2010, H.C.G.M.B. nr. 241/2011, H.C.G.M.B. nr. 232/2012 H.C.G.M.B. și nr. 224/15.12.2015.
- Hotărârii Consiliului Local al Sectorului 1 nr.36/15.03.2011 pentru aprobarea Regulamentului local de implicare a publicului în elaborarea sau revizuirea planurilor de urbanism și de amenajare a teritoriului;

În temeiul prevederilor art. 45 alin. 2 lit. e, art. 81, alin. 2, lit. i, din Legea administrației publice locale nr. 215/2001, republicată, se supune aprobării Consiliului Local al Sectorului 1 al Municipiului:

CONSILIUL LOCAL AL SECTORULUI 1

HOTĂRĂȘTE:

Art.1: Se aprobă documentația de urbanism “P.U.D. – STR. CLĂBUCET NR. 27, SECTOR 1, BUCUREȘTI”, în conformitate cu Avizul Arhitectului Șef nr. 173/10.11.2017....., prezentat în anexa 1 și cu Planșa de Reglementări vizată prezentată în anexa 2.

Art.2: Prezenta documentație de urbanism are caracter de reglementare specifică și nu dă dreptul la construire până la obținerea autorizației de construire.

Art.3: Planul Urbanistic de Detaliu detaliază prevederile documentațiilor de rang superior și este valabil până la aprobarea unor alte reglementări urbanistice modificatoare.

Art.4: Anexa 1 și 2 fac parte integrantă din prezentul proiect de hotărâre.

Art.5: (1) Primarul Sectorului 1 și Arhitectul Șef al Sectorului 1 vor duce la îndeplinire prevederile prezentei hotărâri.

(2) Serviciul Secretariat General, Audiențe va asigura comunicarea prezentei, entităților menționate la alin. (1), precum și Instituției Prefectului Municipiului București

Această hotărâre a fost aprobată în Ședința ordinară a Consiliului Local al Sectorului 1 al Municipiului București din data de

PREȘEDINTE DE ȘEDINȚĂ

Alexandru Ștefan Deaconu

CONTRASEMNEAZĂ,
“Secretarul Sectorului 1,

MIRONA-GIORGIANA MUREȘAN”

Nr:

Data:

Ca urmare a cererii adresate de Stoica Răzvan Laurențiu cu adresa în Str. Clăbucet nr. 27, Sector 1, București, înregistrată la nr. 41745 din 15.11.2016, completată cu nr. 42109 din 27.10.2017, în conformitate cu prevederile Legii nr.350/2001 privind amenajarea teritoriului și urbanismul, cu modificările și completările ulterioare, se emite următorul:

AVIZ NR. 173/10.11.2017
PENTRU

PUD – STR. CLĂBUCET NR. 27 - SECTOR 1
Construire locuință individuală P+1E+2Er

GENERAT DE IMOBILUL: în suprafață de 266,00 mp din actele de proprietate (281,00 mp din măsurători cadastrale), proprietate privată conform mențiunilor din Extrasul de Carte Funciară nr. 217166, eliberat la data de 25.09.2017.

INIȚIATOR: STOICA RĂZVAN LAURENȚIU

PROIECTANT: S.C. PROJECT TEAM ARCHITECTURE AND DESIGN S.R.L.

SPECIALIST CU DREPT DE SEMNATURĂ RUR: urb. SEBASTIAN NICOLAE AL. GUȚĂ (RUR: B, D, E, F₆, G₆)

AMPLASARE, DELIMITARE, SUPRAFAȚĂ ZONĂ STUDIATĂ ÎN PUD: Zona studiată prin PUD include parcelele învecinate imobilului care a generat documentația, delimitată astfel: Nord – Str. Clăbucet nr.29; Sud – Str. Clăbucet nr.25; Vest – Str. Puțul lui Crăciun nr.16; Est – artera de circulație Str. Clăbucet.

PREVEDERI PUG/ PUZ APROBATE ANTERIOR: Terenul este cuprins în P.U.Z. - Închidere inel median de circulație la zona de nord - autostrada urbană tronson cuprins între Lacul Morii și Șos. Colentina aprobat cu H.C.G.M.B. nr.294/28.11.2013, avizul arhitectului șef nr.27/12.09.2013, modificat cu H.C.G.M.B. nr.292/27.11.2014, avizul arhitectului șef nr.13/28.07.2014, în **UTR 6_50** –zonă cu locuințe individuale și colective mici cu maxim P+2 niveluri situate în afara perimetrelor de protecție, conform P.U.G. Municipiul București. Imobilul nu se află pe lista cuprinzând monumente istorice actualizată în 2015 sau la mai puțin de 100 m față de imobile aflate pe această listă, conform informațiilor din Certificatul de urbanism nr. 744/84/C/11657 din 15.05.2017.

Indicatorii urbanistici reglementați: POT_{max}=45 %, CUT_{max} = 0,9 mp ADC/mp teren pentru P+1E, CUT_{max} = 1,3 mp ADC/mp teren pentru P+2E. Înălțimea maximă a clădirii măsurată de la nivelul terenului la cornișă va respecta înălțimea maximă prevăzută prin proiectul inițial al lotizării, dar nu mai mult de P+2, respectiv 12,00 m. Se admite mansardarea clădirilor existente având o șarpanta cu panta de maxim 60 grade, cu o suprafață de maxim 60% din aria construită la sol a clădirii.

Retragerea minimă față de aliniament – Conform planșă de Reglementări Urbanistice – 3,00 m. Se menține limita la care se consideră în planurile inițiale parcela construibilă (aliniament posterior).

Retragerea minimă față de fața de limitele laterale – Clădirile vor respecta regimul de construire propriu lotizării. Clădirile se vor cupla respectând sistemul existent pe o adâncime care nu va depăși 15,00 metri de la aliniament, cu o retragere față de limita laterală opusă a parcelei egală cu jumătate din înălțimea la cornișă, dar nu mai puțin de 3,00 metri.

Retragerea față de limita posterioară a terenului – Retragerea față de limita posterioară a parcelei va fi determinată de aliniamentul posterior al lotizării care va putea fi depășit numai pentru extinderi în suprafață de maxim 12,00 mp construiți la sol (pentru îmbunătățirea dotării cu încăperi sanitare) și numai în cazul în care distanța față de limita posterioară va rămâne egală cu jumătate din înălțime, dar nu mai puțin de 5,00 metri.

PREVEDERI PUD - PROPUSE:

Retrageri minime față de limitele laterale - stânga – minim 4,50 m până la limita proprietății, respectiv 2,00 m până la corpul C2; **dreapta** – la limita proprietății (se prezintă acord notarial pentru construire la limita de proprietate, autentificat sub nr. 120/30.01.2017 BNP Cristache Carmen-Luminița).

Retrageri minime față de limita posterioară – minim 7,70 m.

Construcția se va amplasa cu respectarea specificațiilor planului de reglementări vizat spre neschimbare. Retragerile astfel definite sunt maximele - depășirea lor nu se admite.

CIRCULAȚII ȘI ACCESE: Parcare și gararea autovehiculelor vor respecta „Normele privind asigurarea numărului minim de locuri de parcare pentru noile construcții și amenajări autorizate pe teritoriul Municipiului București și a prospectelor necesare unei corecte funcționări a arterelor de circulație” aprobate prin HCGMB nr. 66/2006. Accesul auto și pietonal se va realiza din Str. Clăbucet, conform avizului Comisiei Tehnice de Circulații nr.9688/13.07.2017.

ECHIPARE TEHNICO-EDILITARĂ: Este obligatorie racordarea construcțiilor la rețelele publice de alimentare cu apă, canalizare, energie electrică. Studiu de rețele însușit de ing. Silvia A. Costea.

Documentația este însoțită de ilustrare volumetrică și studiu de însorire însușite de urb. Sebastian Nicolae Al. Guță.

În urma ședinței Comisiei tehnice de amenajare a teritoriului și urbanism nr. 7/30.05.2017, se avizează favorabil Planul urbanistic de detaliu.

Prezentul aviz este un aviz tehnic și poate fi folosit numai în scopul aprobării P.U.D.

Elaboratorul și beneficiarul PUD răspund pentru exactitatea datelor și veridicitatea înscrisurilor cuprinse în PUD care face obiectul prezentului aviz, în conformitate cu art. 63 alin. (2) litera g) din Legea nr. 350/ 2001 privind amenajarea teritoriului și urbanismul, cu modificările și completările ulterioare.

Documentația tehnică pentru autorizarea executării lucrărilor de construire (DTAC) se poate întocmi numai după aprobarea P.U.D. și cu obligativitatea respectării întocmai a prevederilor acestuia.

Prezentul aviz este valabil de la data emiterii sale pe toată durata de valabilitate a certificatului de urbanism nr. 744/84/C/11657 din 15.05.2017, emis de Primăria Sectorului 1 al Municipiului București. În cazul neadoptării documentației PUD în plenum Consiliului Local al Sectorului 1, în termenul de valabilitate al acestuia, procedura trebuie reluată. După aprobare, acesta rămâne valabil atâta timp cât Hotărârea de aprobare este în vigoare.

Șef birou,
Raluca Mihaela Epifan

ARHITECT ȘEF
Ciobanu Opreșcu Olivia Ana

Întocmit,
Andra Ciuch



PRIMĂRIA A FOST CERTIFICATĂ ISO 9001:2008
PRIVIND SISTEMUL DE MANAGEMENT AL CALITĂȚII ÎN URMA AUDITULUI DE
CERTIFICARE DE CĂTRE ORGANISMUL
ACREDITAT PENTRU CERTIFICAREA
SISTEMELOR DE MANAGEMENT AL CALITĂȚII
SR EN 45012 "AEROQ"

Bd. Banu Manta nr. 9, Sectorul 1 București; 011222
Tel. +40-21-319.10.13; Fax: +40-21-319.10.06

Email: registratura@primariasector1.ro

<http://www.primariasector1.ro>



IE 203382
PIULUI BUCUREȘTI
PLAN ANEXA
2 ARHITECT - ȘEF
3..... din 10.11.2017

PLAN URBANISTIC DE DETALIU

STR. CLABUCET, NR. 27, SECTOR 1, BUCUREȘTI

REGLEMENTARI URBANISTICE

SC. 1/500

LIMITE

LIMITA TEREN CE A GENERAT PUD-UL

FUNCTIUNI EXISTENTE

- LOCUINTE INDIVIDUALE PE LOT
- CIRCULATII CAROSABILE
- CIRCULATII PIETONALE
- PLANTATII DE ALINIAMENT

REGLEMENTARI

- EDIFICABIL MAXIM PROPUȘ - CONSTRUCTIE P+1E+2Er
- CURTE LUMINA
- RETRAGERI (m)
- ALINIERE
- ACCES AUTO
- ACCES PIETONAL

INDICATORI URBANISTICI

P.O.T. max = 45%
C.U.T. max = 1.3
RH - H maxim = P+1E+2Er = 10m
L2a - locuinte individuale si colective mici cu maxim P+2 niveluri situate in afara zonei protejate.

BILANT TERITORIAL

	mp	%
SUPRAFATA TEREN	281	100,00
SUPRAF. CONSTRUITA existenta	42,41	15,00
SUPRAF. CONSTRUITA propusa	84,59	30,00
SUPRAF. CONSTRUITA totala	127,00	45,00
SUPRAF. CIRCULATII	70,00	25,00
SUPRAF. SPATII VERZI	84,00	30,00

PROJECT TEAM ARCHITECTURE
AND DESIGN :
R.C.03/1156/30.06.2004

SEF PROIECT:
Urb. Sebastian Guta
INTOCMIT:
Urb. Brastaviceanu Marilena Virginia
Urb. Gusa Daiana

VERIFICAT:
Urb. Sebastian Guta

TITLUL PROIECTULUI:
PLAN URBANISTIC DE DETALIU
STR. CLABUCET, NR. 27, SECTOR 1,
BUCUREȘTI

TITLUL PLANSEI:
REGLEMENTARI URBANISTICE


MAI 2017

PROIECT
nr.
04/2016

SCARA
1/500

PLANSĂ
nr.8

OCPI Bucuresti, B-dul Expozitiei nr. 1A, sector 1, Bucuresti
Data: 29.01.2016
Intocmit: Tamara Semeniuc

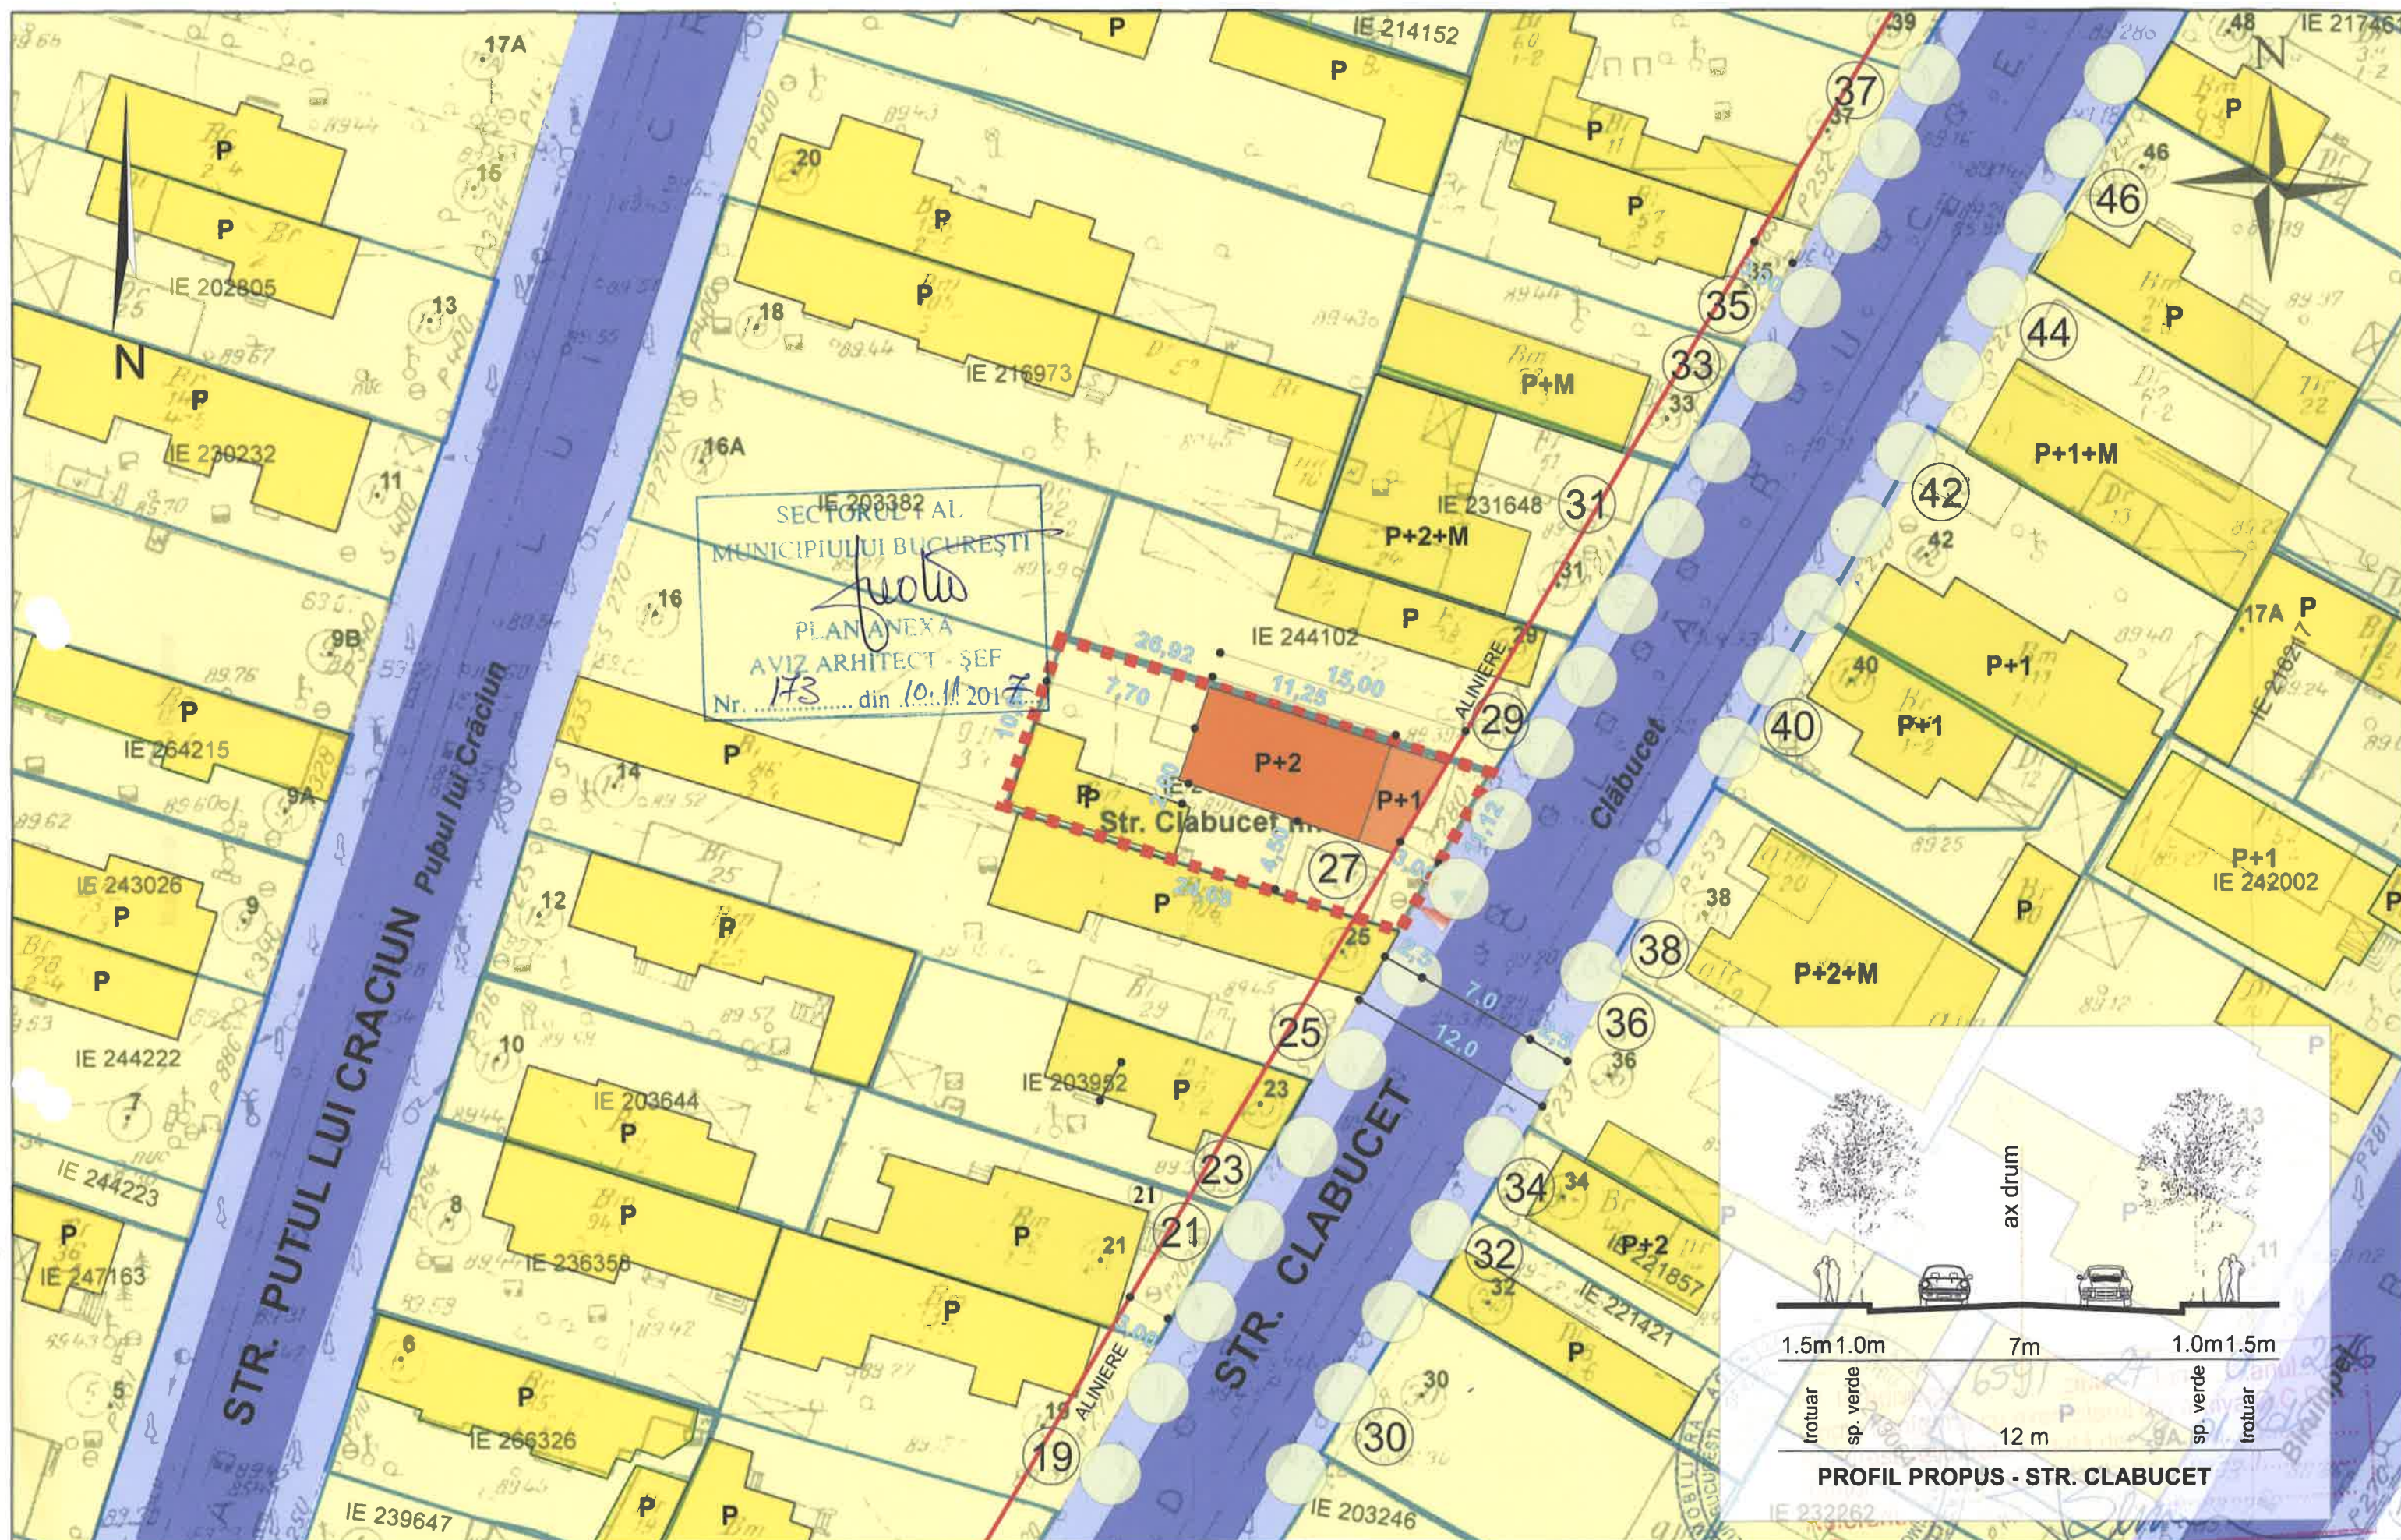

Raport de specialitate
privind aprobarea Planului Urbanistic de Detaliu
pentru construcții definitive pe teren proprietate privată
situat în Sectorul 1 al Municipiului București

Prezentul Raport de specialitate se emite în conformitate cu prevederile Legii administrației publice locale nr. 215/2001, cu modificările și completările ulterioare și ale Legii 350/2001 privind amenajarea teritoriului și urbanismul, cu modificările și completările ulterioare.

Conform prevederilor art. 48 al Legii nr. 350/2001 privind amenajarea teritoriului și urbanismul, cu modificările și completările ulterioare, planul urbanistic de detaliu are caracter de reglementare specifică pentru o parcelă în relație cu parcelele învecinate. Planul urbanistic de detaliu nu poate modifica planurile de nivel superior.

PUD – STR. CLĂBUCET NR. 27- SECTOR 1
Construire locuință individuală P+1E+2Er

Imobilul care a generat documentația de urbanism este compus din teren în suprafață de 266,00 mp din actele de proprietate (281,00 mp din măsurători cadastrale), proprietate privată.

Amplasamentul este cuprins în P.U.Z. - Închidere inel median de circulație la zona de nord - autostrada urbană tronson cuprins între Lacul Morii și Șos. Colentina aprobat cu H.C.G.M.B. nr.294/28.11.2013, avizul arhitectului șef nr.27/12.09.2013, modificat cu H.C.G.M.B. nr.292/27.11.2014, avizul arhitectului șef nr.13/28.07.2014, în **UTR 6_50** –zonă cu locuințe individuale și colective mici cu maxim P+2 niveluri situate în afara perimetrelor de protecție, conform P.U.G. Municipiul București. Indicatorii urbanistici reglementați: POTmax.=45 %, CUT max. = 0,9 mp ADC/mp teren pentru P+1E, CUTmax. = 1,3 mp ADC/mp teren pentru P+2E. Înălțimea maximă a clădirii măsurată de la nivelul terenului la cornișă va respecta înălțimea maximă prevăzută prin proiectul inițial al lotizării, dar nu mai mult de P+2, respectiv 12,00 m. Se admite mansardarea clădirilor existente având o șarpanta cu panta de maxim 60 grade, cu o suprafață de maxim 60% din aria construită la sol a clădirii. Imobilul nu se află pe lista cuprinzând monumente istorice actualizată în 2015 sau la mai puțin de 100 m față de imobile aflate pe această listă, conform informațiilor din Certificatul de urbanism nr. 744/84/C/11657 din 15.05.2017.

Parcarea se rezolvă în incintă proprie, conform Aviz Comisia Tehnică de Circulație PMB nr. 9688 din 13.07.2017.

Construcția propusă se va racorda la rețelele tehnico edilitare conform Studiu de rețele însușit de ing. Silvia A. Costea. Documentația este însoțită de ilustrare volumetrică și studiu de însorire însușite de urb. Sebastian Nicolae Al. Guță.

Pentru documentația PUD –Str. Clăbucet nr. 27 s-a emis Avizul Arhitectului Șef nr. 173..... din 10.11.2014.....

Planul urbanistic de detaliu Str. Clăbucet nr. 27, este instrumentul de proiectare urbană care detaliază modul specific de construire în raport cu funcționarea zonei și cu identitatea arhitecturală a acesteia, în baza unui studiu de specialitate, retragerile față de limitele laterale și posterioare ale parcelei, modul de ocupare a terenului, accesul auto și pietonal, conformarea arhitectural-volumetrică.

Consultarea publică s-a efectuat în conformitate cu prevederile Ordinului Nr. 2701 din 30 decembrie 2010 pentru aprobarea Metodologiei de informare și consultare a publicului cu privire la elaborarea sau revizuirea planurilor de amenajarea teritoriului și de urbanism și a H.C.L S.1. NR. 36/ 2011 prin care s-a aprobat Regulamentul local de implicare a publicului în elaborarea sau revizuirea planurilor de urbanism și de amenajarea teritoriului ce intră în competența de aprobare a Consiliului General al Municipiului București.

Proiectul de hotărâre privind aprobarea Planului Urbanistic de Detaliu (PUD) sus menționat, împreună cu anexele sale: Avizul Arhitectului Șef și Planurile de reglementări vizate spre neschimbare, însoțit de Raportul de specialitate al Arhitectului - Șef și Raportul Informării și Consultării Publicului, se supune dezbaterii Consiliului Local al Sectorului 1 București, în conformitate cu prevederile Art. 45 - alin. 2. lit. e, Art. 36 - alin. 2-lit. c și Art. 36- alin. 5 - lit.c din Legea Administrației Publice Locale Nr. 215/2001, republicată.

Arhitect Șef al Sectorului 1,
Ciobanu Oprescu Olivia Ana



EXPUNERE DE MOTIVE

Având în vedere Legea administrației publice locale nr. 215/2001, cu modificările și completările ulterioare, și Legii 350/2001 privind amenajarea teritoriului și urbanismul, cu modificările și completările ulterioare, se emite prezenta **Expunere de motive**:

Amplasamentul ce face obiectul reglementării urbanistice este situat în intravilanul Sectorul 1 al Municipiului București.

Amplasamentul este cuprins în P.U.Z. - Închidere inel median de circulație la zona de nord - autostrada urbană tronson cuprins între Lacul Morii și Șos. Colentina aprobat cu H.C.G.M.B. nr.294/28.11.2013, avizul arhitectului șef nr.27/12.09.2013, modificat cu H.C.G.M.B. nr.292/27.11.2014, avizul arhitectului șef nr.13/28.07.2014, în **UTR 6_50** –zonă cu locuințe individuale și colective mici cu maxim P+2 niveluri situate în afara perimetrelor de protecție, conform P.U.G. Municipiul București. Indicatorii urbanistici reglementați: POTmax.=45 %, CUT max. = 0,9 mp ADC/mp teren pentru P+1E, CUTmax. = 1,3 mp ADC/mp teren pentru P+2E. Înălțimea maximă a clădirii măsurată de la nivelul terenului la cornișă va respecta înălțimea maximă prevăzută prin proiectul inițial al lotizării, dar nu mai mult de P+2, respectiv 12,00 m. Se admite mansardarea clădirilor existente având o șarpanta cu panta de maxim 60 grade, cu o suprafață de maxim 60% din aria construită la sol a clădirii.

Imobilul nu se află pe lista cuprinzând monumente istorice actualizată în 2015 sau la mai puțin de 100 m față de imobile aflate pe această listă, conform informațiilor din Certificatul de urbanism nr. 744/84/C/11657 din 15.05.2017.

Conform prevederilor art. 48 al Legii nr. 350/2001 privind amenajarea teritoriului și urbanismul, cu modificările și completările ulterioare, planul urbanistic de detaliu are caracter de reglementare specifică pentru o parcelă în relație cu parcelele învecinate. Planul urbanistic de detaliu nu poate modifica planurile de nivel superior.

Planul urbanistic de detaliu **Str. Clăbucet nr.27**, este instrumentul de proiectare urbană care detaliază modul specific de construire în raport cu funcționarea zonei și cu identitatea arhitecturală a acesteia, în baza unui studiu de specialitate, retragerile față de limitele laterale și posterioare ale parcelei, modul de ocupare a terenului, accesul auto și pietonal, conformarea arhitectural-volumetrică.

Avizul Arhitectului Șef nr. 173 din 10.11.2014 s-a emis în acord cu Aviz Comisia Tehnică de Circulație PMB nr. 9688 din 13.07.2017 și Studiului de rețele însușit de ing. Silvia A. Costea. Documentația este însoțită de ilustrare volumetrică și studiu de însorire însușite de urb. Sebastian Nicolae Al. Guță.

Consultarea publică s-a efectuat în conformitate cu prevederile Ordinului Nr. 2701 din 30 decembrie 2010 pentru aprobarea Metodologiei de informare și consultare a publicului cu privire la elaborarea sau revizuirea planurilor de amenajarea teritoriului și de urbanism și a H.C.L S.1. NR. 36/ 2011 prin care s-a aprobat Regulamentul local de implicare a publicului în elaborarea sau revizuirea planurilor de urbanism și de amenajarea teritoriului ce intră în competența de aprobare a Consiliului Local al Sectorului 1 București.

Proiectul de hotărâre privind aprobarea Planului Urbanistic de Detaliu (PUD) **Str. Clăbucet nr.27**, sector 1, împreună cu anexele sale Avizul Arhitectului Șef nr. 173 din 10.11.2014 și Planul de reglementări vizat spre neschimbare, însoțit de Raportul de specialitate al Arhitectului - Șef nr. 2181/10.11.2014 emis în vederea fundamentării deciziei Consiliului Local al Sectorului 1 București, Expunerea de motive a Primarului Sectorului 1 al Municipiului București, pentru aprobarea PUD, se supune dezbaterii Consiliului Local al Sectorului 1 București, în temeiul prevederilor art. 45 alin. (2) lit. e), art. 81, alin. (2), lit. i), din Legea administrației publice locale nr. 215/2001, republicată

În scopul de mai sus, prezentăm spre dezbateră alăturatul proiect de hotărâre.



**DOCUMENTUL DE PLANIFICARE
A PROCESULUI DE INFORMARE ȘI CONSULTARE A PUBLICULUI**

DOCUMENTAȚIE P.U.D.

Adresa:

Str. Clăbucet nr.27

Construire locuință individuală P+1E+2Er

Art.10. – Documentul de planificare a procesului de informare și consultare a publicului în baza căruia se desfășoară procesul de participare cuprinde următoarele informații:

a) modalitatea prin care vor fi anunțați cei interesați și cei potențiali afectați referitor la inițierea procesului de elaborare a planului de urbanism sau amenajare a teritoriului și de schimbările propuse.

Afișare pe site; Panou consultarea populației; Anunț intenție

Acord notarial vecin Str. Clăbucet nr.29 cu încheierea de autentificare nr.120/30.01.2017

Declarație de exonerare cu încheierea de autentificare nr.734/25.05.2017

b) modalitatea prin care li se va oferi ocazia celor afectați sau interesați de a discuta propunerea cu inițiatorul și proiectantul și de a-și exprima rezerve, a formula observații sau a sesiza probleme legate de propunerile din planul de urbanism sau amenajare a teritoriului, înainte de supunerea spre avizarea autorităților competente

La sediul primăriei

c) calendarul propus de inițiator pentru îndeplinirea obligațiilor de informare și consultare a publicului

15.11.2016 – 15.12.2016

d) datele de contact ale reprezentantului proiectantului, responsabil cu informarea și consultarea publicului

S.C. PROJECT TEAM ARCHITECTURE AND DESIGN S.R.L. – urbanist Sebastian Nicolae Al. Guță (RUR: B, D, E, F₆, G₆)

**Șef Birou,
Urb. Raluca Mihaela Epifan**



**Întocmit,
Andra Ciucă**



**RAPORTUL INFORMĂRII ȘI CONSULTĂRII PUBLICULUI
DOCUMENTAȚIE P.U.D.**

Adresa:

Str. Clăbucet nr.27

Construire locuință individuală P+1E+2Er

METODE DE INFORMARE UTILIZATE

Art.11 - Raportul informării și consultării publicului, care fundamentează decizia consiliului local de adoptare sau neadoptare a planului de urbanism sau amenajare a teritoriului cuprinde:

a) detalii privind tehnicile și metodele utilizate de solicitant pentru a informa și a consulta publicul:

Panou consultarea populației; Anunț intenție

Declarație de exonerare cu încheierea de autentificare nr. 734/25.05.2017

1. datele și locurile tuturor întâlnirilor la care cetățenii au fost invitați să dezbată propunerea solicitantului
La sediul primăriei

2. conținutul, datele de transmitere prin poșta și numărul trimiterilor poștale, inclusiv scrisori, invitații la întâlniri, buletine informative și alte publicații

Afișare pe site; Panou consultarea populației; Anunț intenție

Acord notarial vecin Str. Clăbucet nr.29 cu încheierea de autentificare nr.120/30.01.2017

Declarație de exonerare cu încheierea de autentificare nr.734/25.05.2017

3. numărul persoanelor care au participat la acest proces

5 (cinci)

b) un rezumat al problemelor, observațiilor și rezervelor exprimate de public pe parcursul procesului de informare și consultare, inclusiv

Nu este cazul

1. modul în care solicitantul a rezolvat, intenționează să rezolve sau se va ocupa de problemele, observațiile și rezervele exprimate de public

Nu este cazul

2. probleme, observații și rezerve pe care inițiatorul planului de urbanism sau amenajare a teritoriului nu poate sau nu e dispus să le rezolve, împreună cu motivația acestui lucru

Nu este cazul

3. orice alte informații considerate necesare pentru a susține preluarea sau nepreluarea propunerilor

Nu este cazul

**Șef Birou,
Urb. Raluca Mihaela Epifan**



**Întocmit,
Andra Ciucă**

