




PLAN GENERAL SARPANTA  
SCARA 1:50

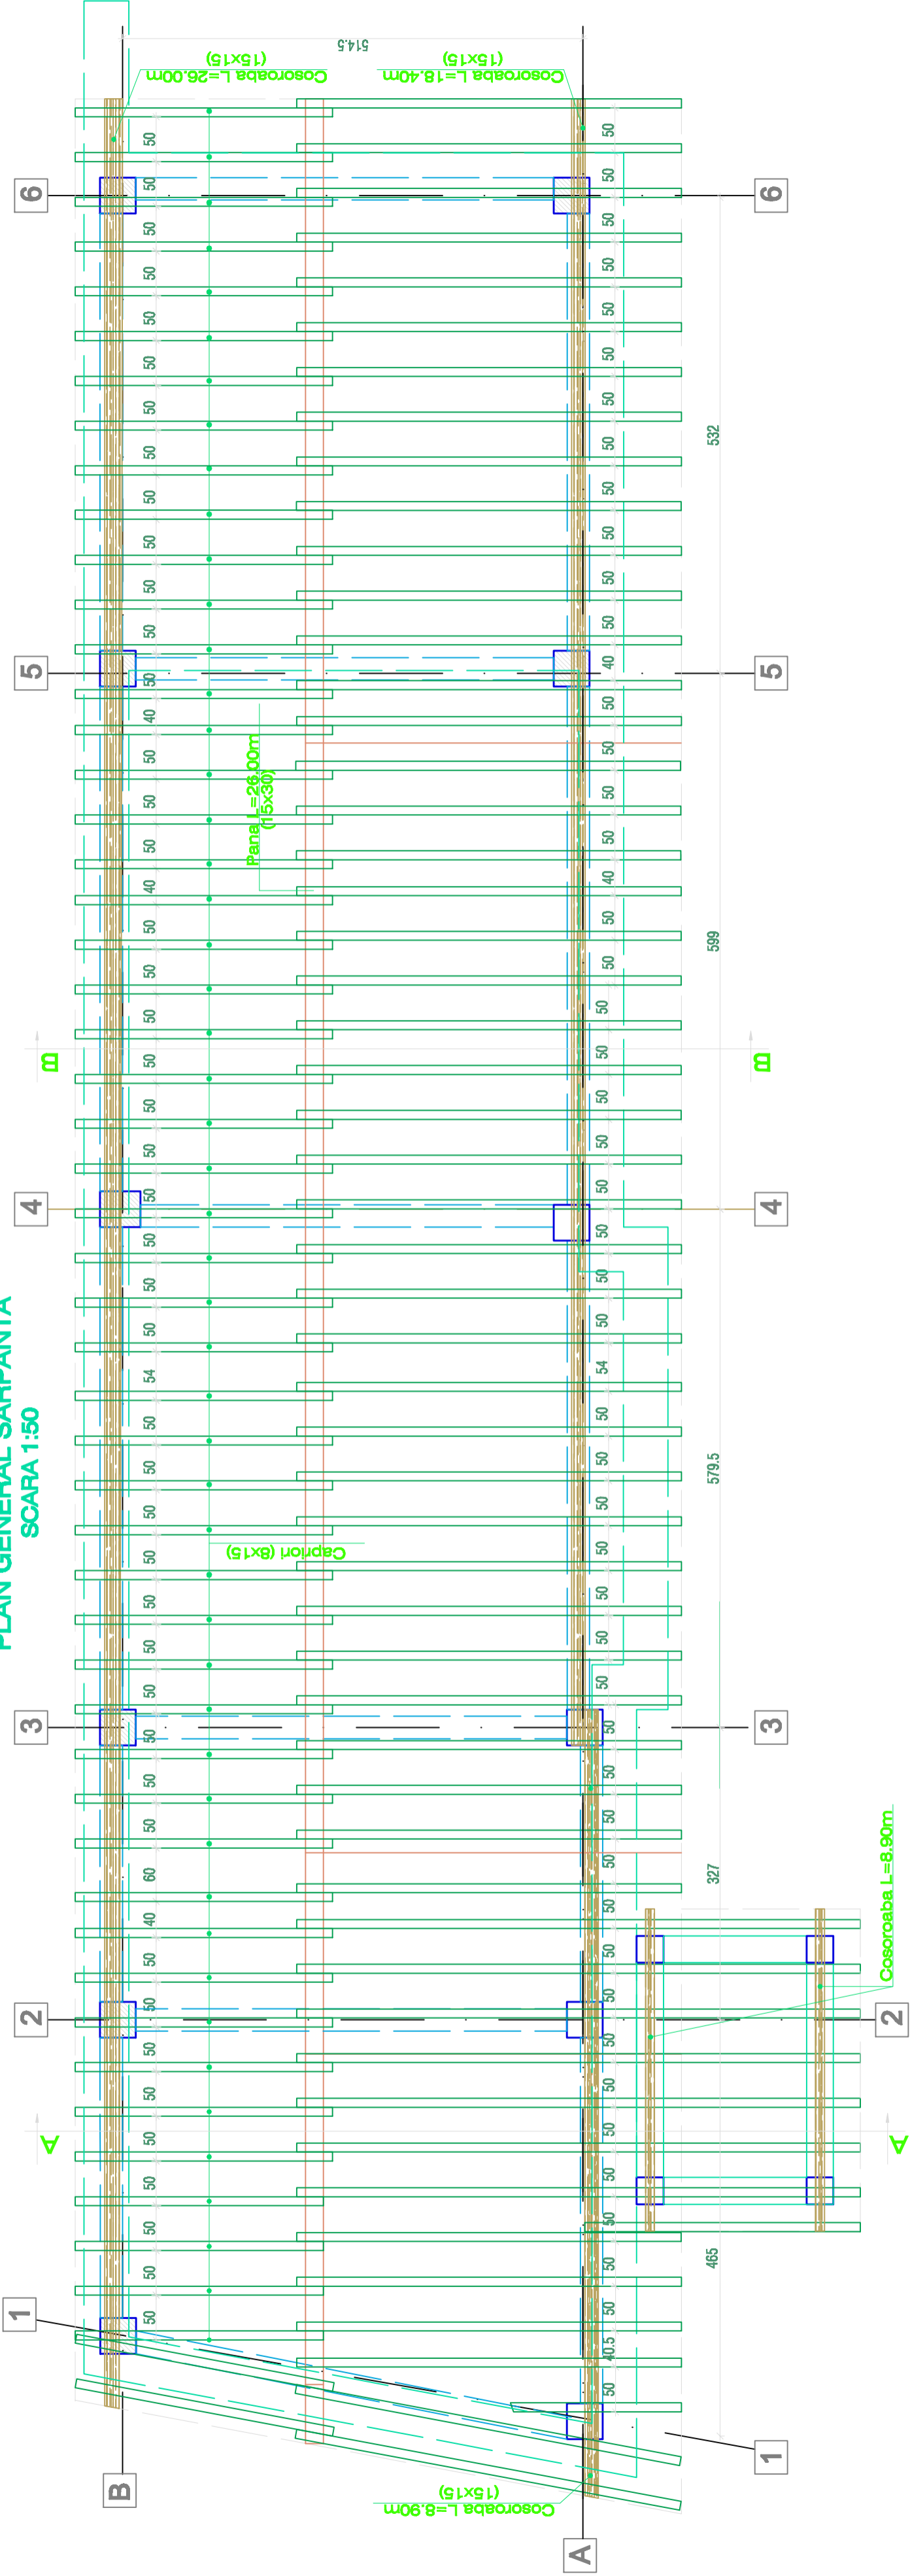

SECTIUNEA A-A  
SCARA 1:50

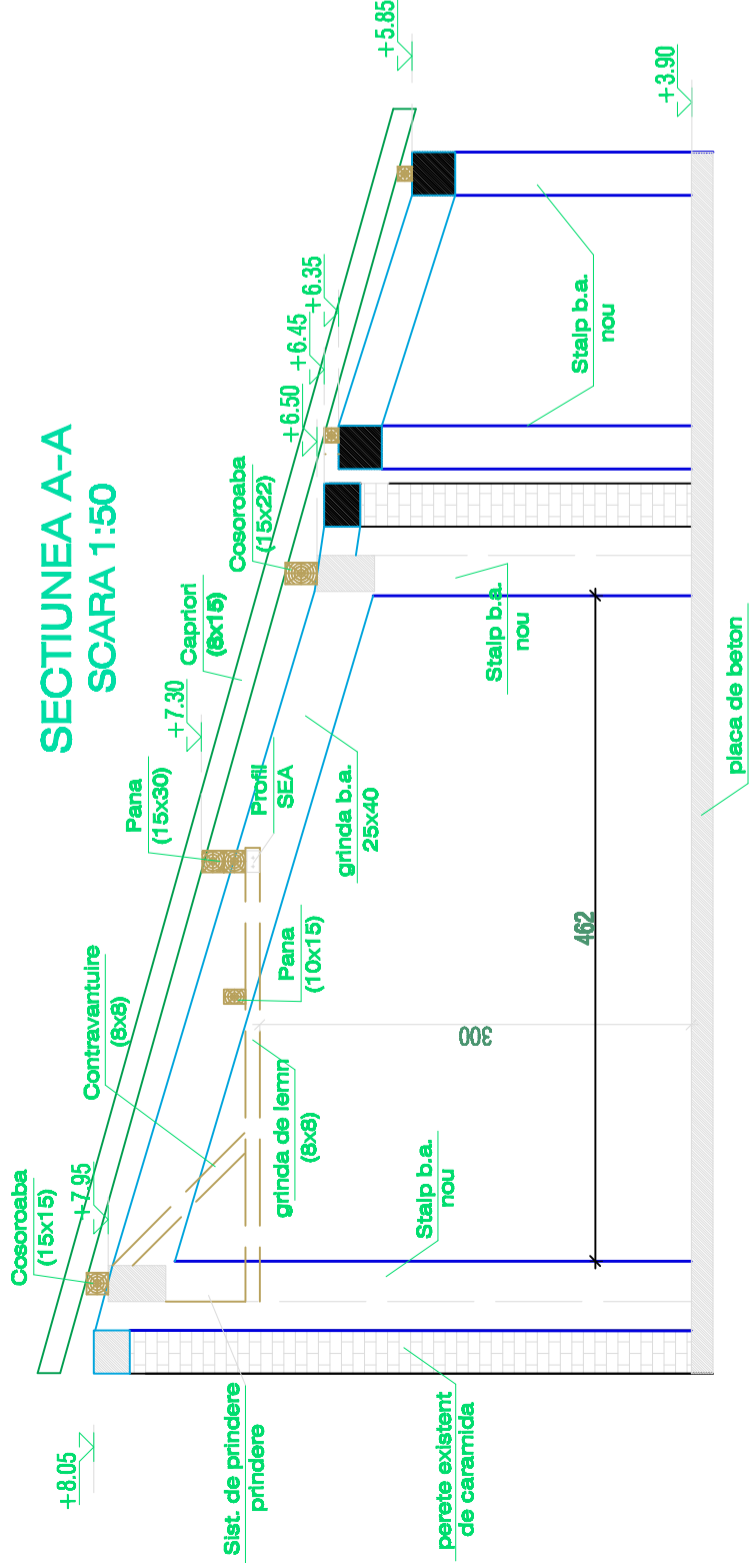

SECTIUNEA A-A  
SCARA 1:50

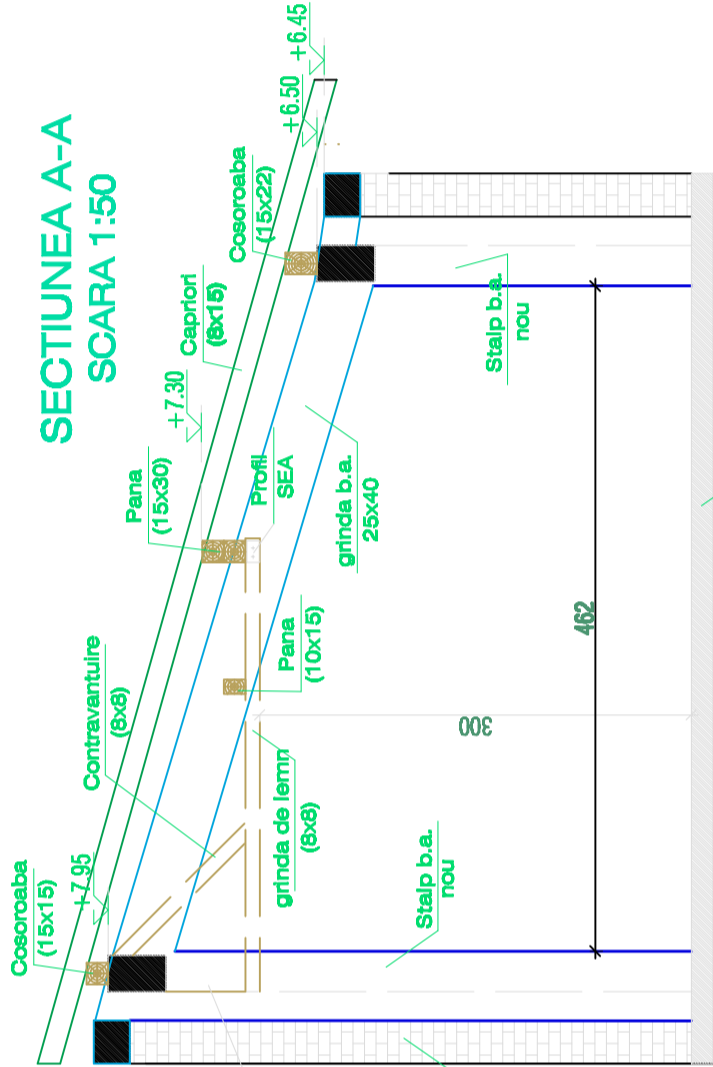

NOTA: Prinderile vor fi realizate cu profile sea.

PROIECT		REABILITARE, CONSOLIDARE SI EXTINDERE GRADINITA NR.285 -CORP 1		INDEX		MODIFICARE		DATA	
ADRESA		STR. WITTING, NR.14, SECT.1, BUCURESTI		PROIECTANT GENERAL		S.C. M.C. GENERAL CONSTRUCT S.R.L.			
LOCALITATE		Bucuresti, sector 1, str. Witting nr.14		PROIECTANT SPECIALIZAT		GRADINITA NR. 285 -CORP 1		PLANUL NR. 1:50	
