



PLAN GENERAL FUNDATII
SCARA 1:50

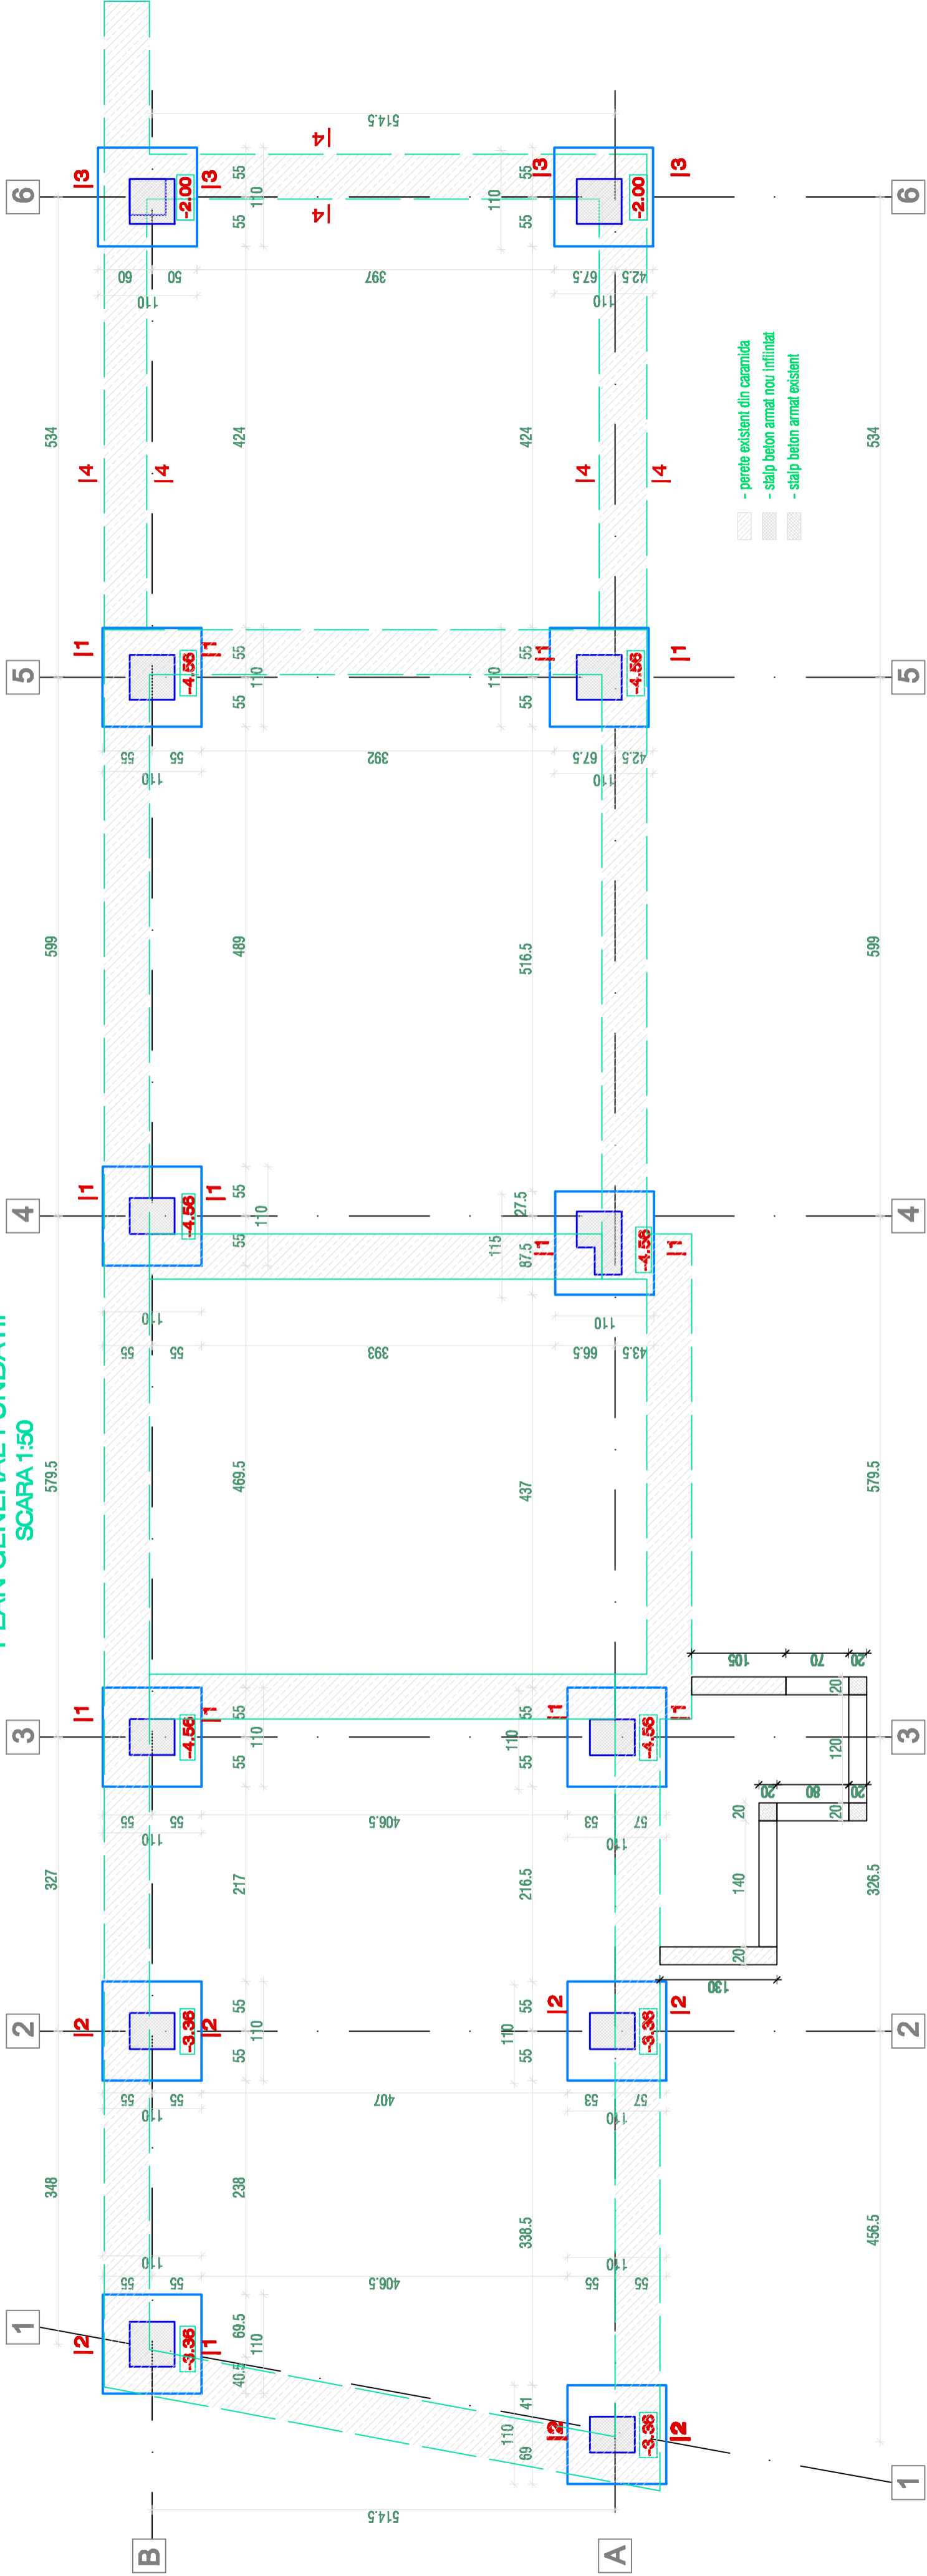


- perete existent din caramida


SECTIUNEA 1-1
Sc 1:20

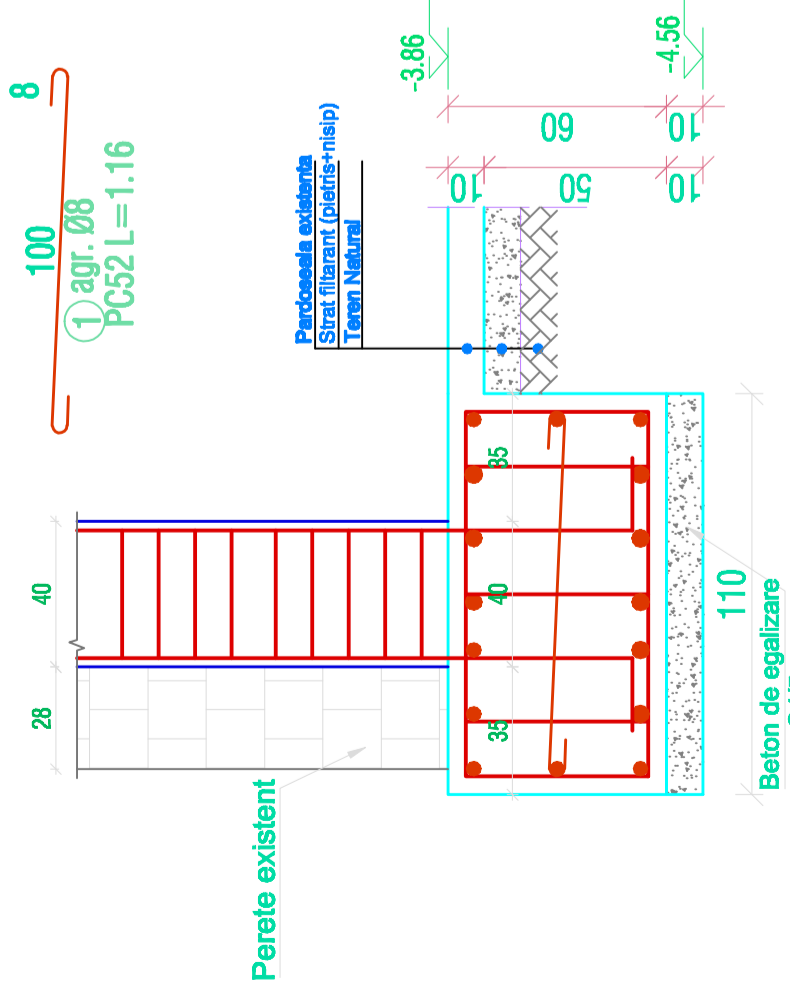

DETALIU ARMARE
CUZINET
Sc 1:20

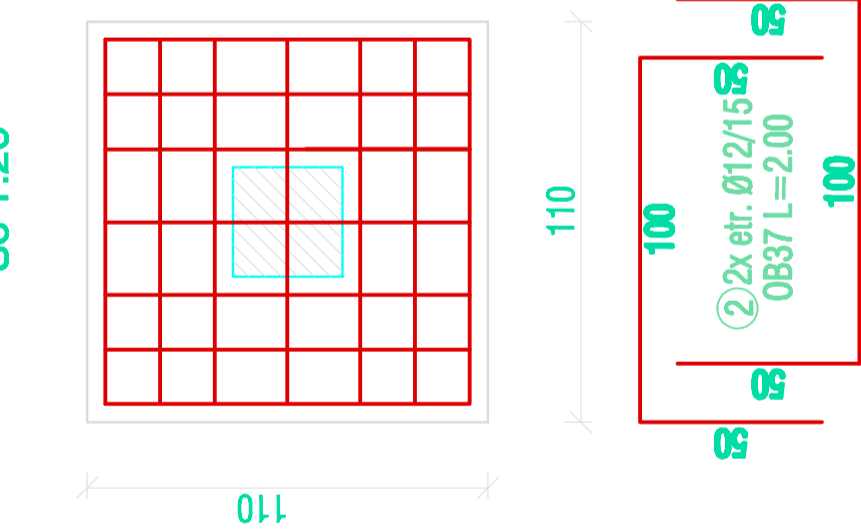

SECTIUNEA 2-2
Sc 1:20

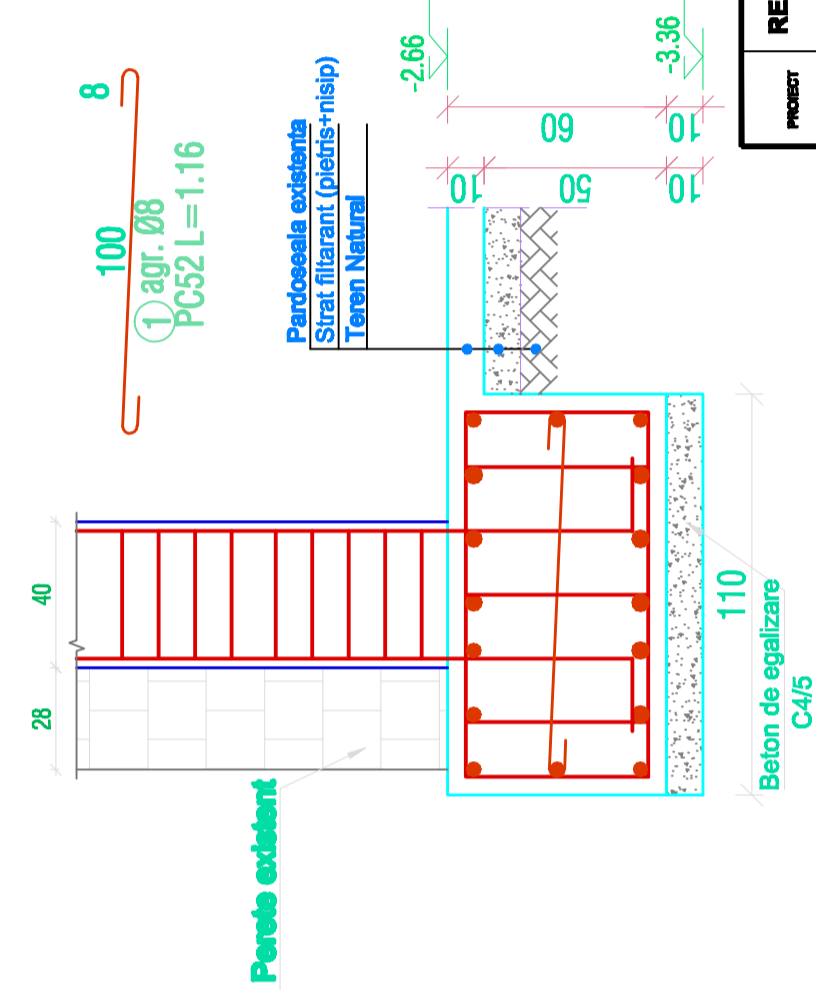

Perete existent

Pardoseala existenta
Strat filtrant (pietris+nisip)
Teren Natural

DATE GENERALE	
Localitate	Sector / Judet
presiunea conventionala	350kPa
adancimea de fundare	2.00m

REABILITARE CONSOLIDARE SI EXTINDERE GRADINITA NR.285 -CORP 1	
PROIECT	INDEX
ADRESA	MODIFICARE
STR. MITINEA NR.18, SECT. 1, BUCURESTI	PROIECT NR. 1
S.C. M.C. General Construct SRL	PROIECT NR. 2
Buc. Teodor Belintescu 4 Sector 3 Bucuresti	PROIECT NR. 3
CUI RO16757211 RC J40/285/2003	PROIECT NR. 4
Telefon/Fax : (+4) 021 310 83 E-mail : mc@mcproiect.ro	PROIECT NR. 5
www.mcproiect.ro	PROIECT NR. 6
