




PLAN ARMARE PLACA PESTE PARTER
SCARA 1:50

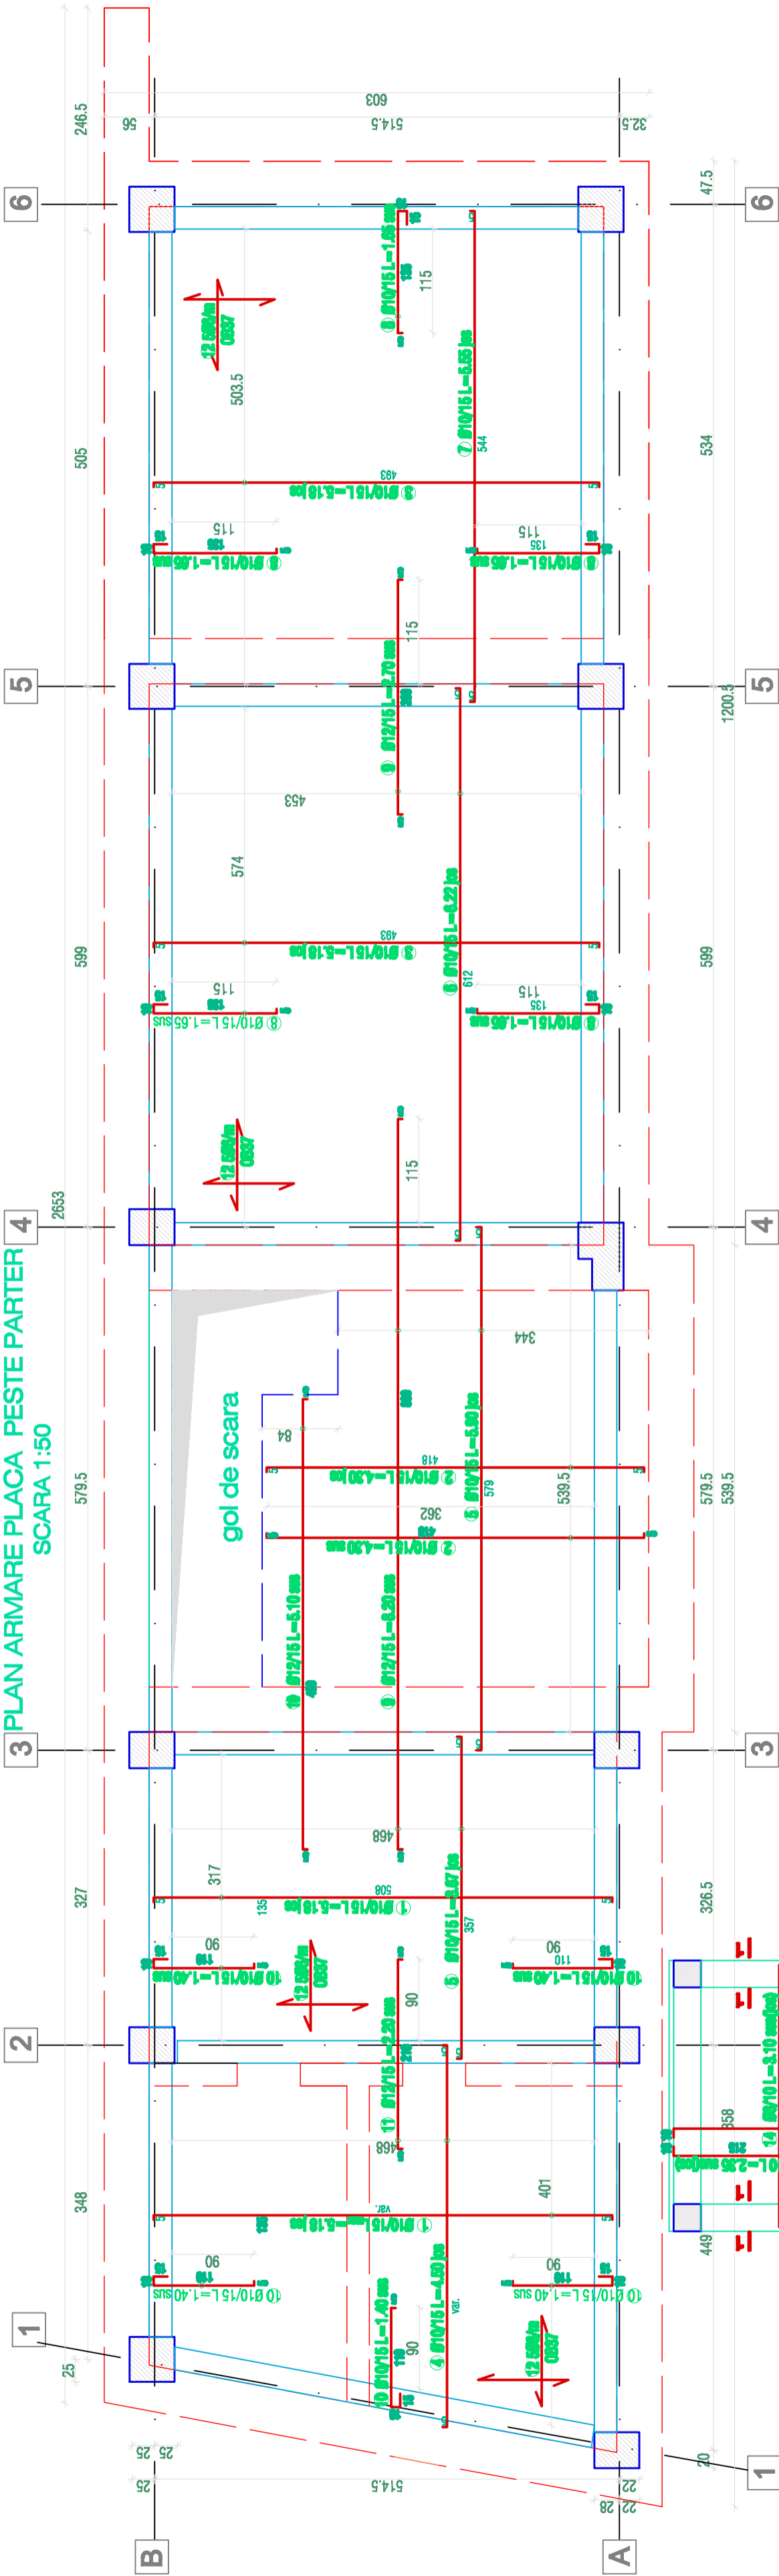

PLAN COFRAJ PLACA PESTE PARTER
SCARA 1:50

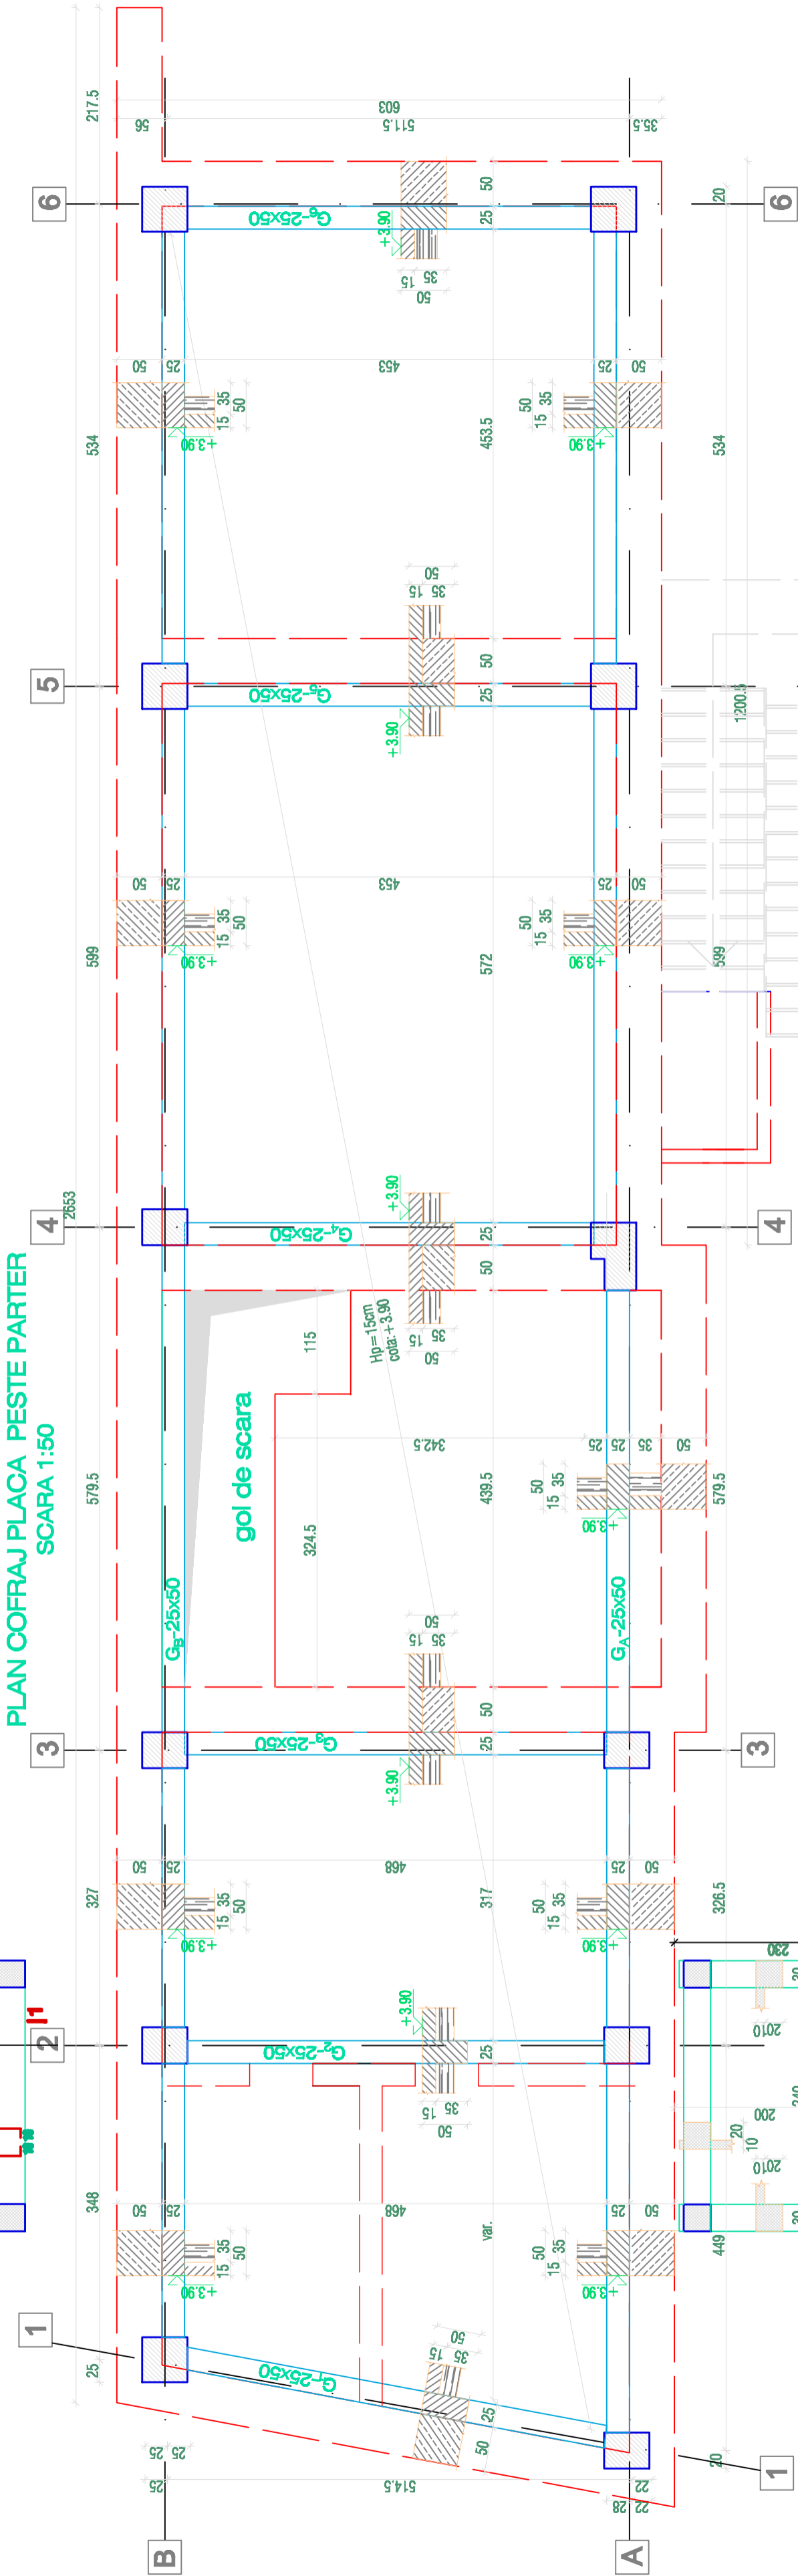


Detaliu rezemare calareti

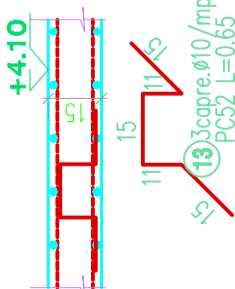

LEGENDA:

- grinde din beton armat
- perete existent din caramida
- perete existent din caramida
- placa beton armat nou infinitat
- placa existenta din grinda de lemn

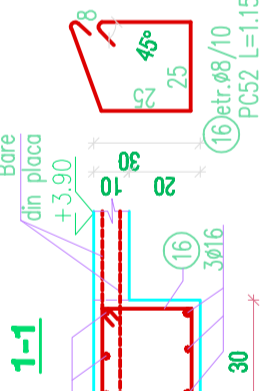

MATERIALE/PLATE	
beton cuinel	C16/20
beton suprasatura	C20/25
mazur zidite	MS32
armatura otel	Ø837
armatura longitudinala	PC32

DATE GENERALE	
localitate	1
sector / judet	II
clasa de importanta	C
cat. de importanta	C
zona seismică	C
$\lambda_p = 0.24g$ $t = 1.1s$	
zona de zapada	C
presiunea convențională	3500Pa
adancimea de fundare	2.00m

PROIECT	REABILITARE, CONSOLIDARE SI EXTINDERE GRADINTA NR.285 -CORP 1	ADRESA	S.C. M.C. General Construct SRL Str. Tondor Stefanescu 4 Sector 3 Bucuresti CUI RO16797211 RC 40412661/2003 Telefon/Fax: (+4) 021 310 00 00 E-mail: mc@mcpiad.ro www.mcgeneralconstruct.ro	REZISTENTA		COORDONARE	
				REZISTENTA	REZISTENTA	REZISTENTA	REZISTENTA
				REP. PROIECT:	Ing. Stefan GROSOPOL		
				PROIECTANT:	Dr. Ing. Calisto HOLBAG		
				COORDONATOR:	Dr. Ing. Calisto HOLBAG		
				INDEX	MOZGROB	DATA	
				PROIECTANT GENERAL	S.C. M.C. GENERAL CONSTRUCT S.R.L.	MOZGROB	
				BENEFICIAR	GRADINTA NR. 285 -CORP 1	PROIECT NR. J12 - 2800	
				PLANSA	PLANSA NR. R - 10	DATA 04 - 2000	
