



PLAN AMPLASARE STALPI MANSARDA  
SCARA 1:50

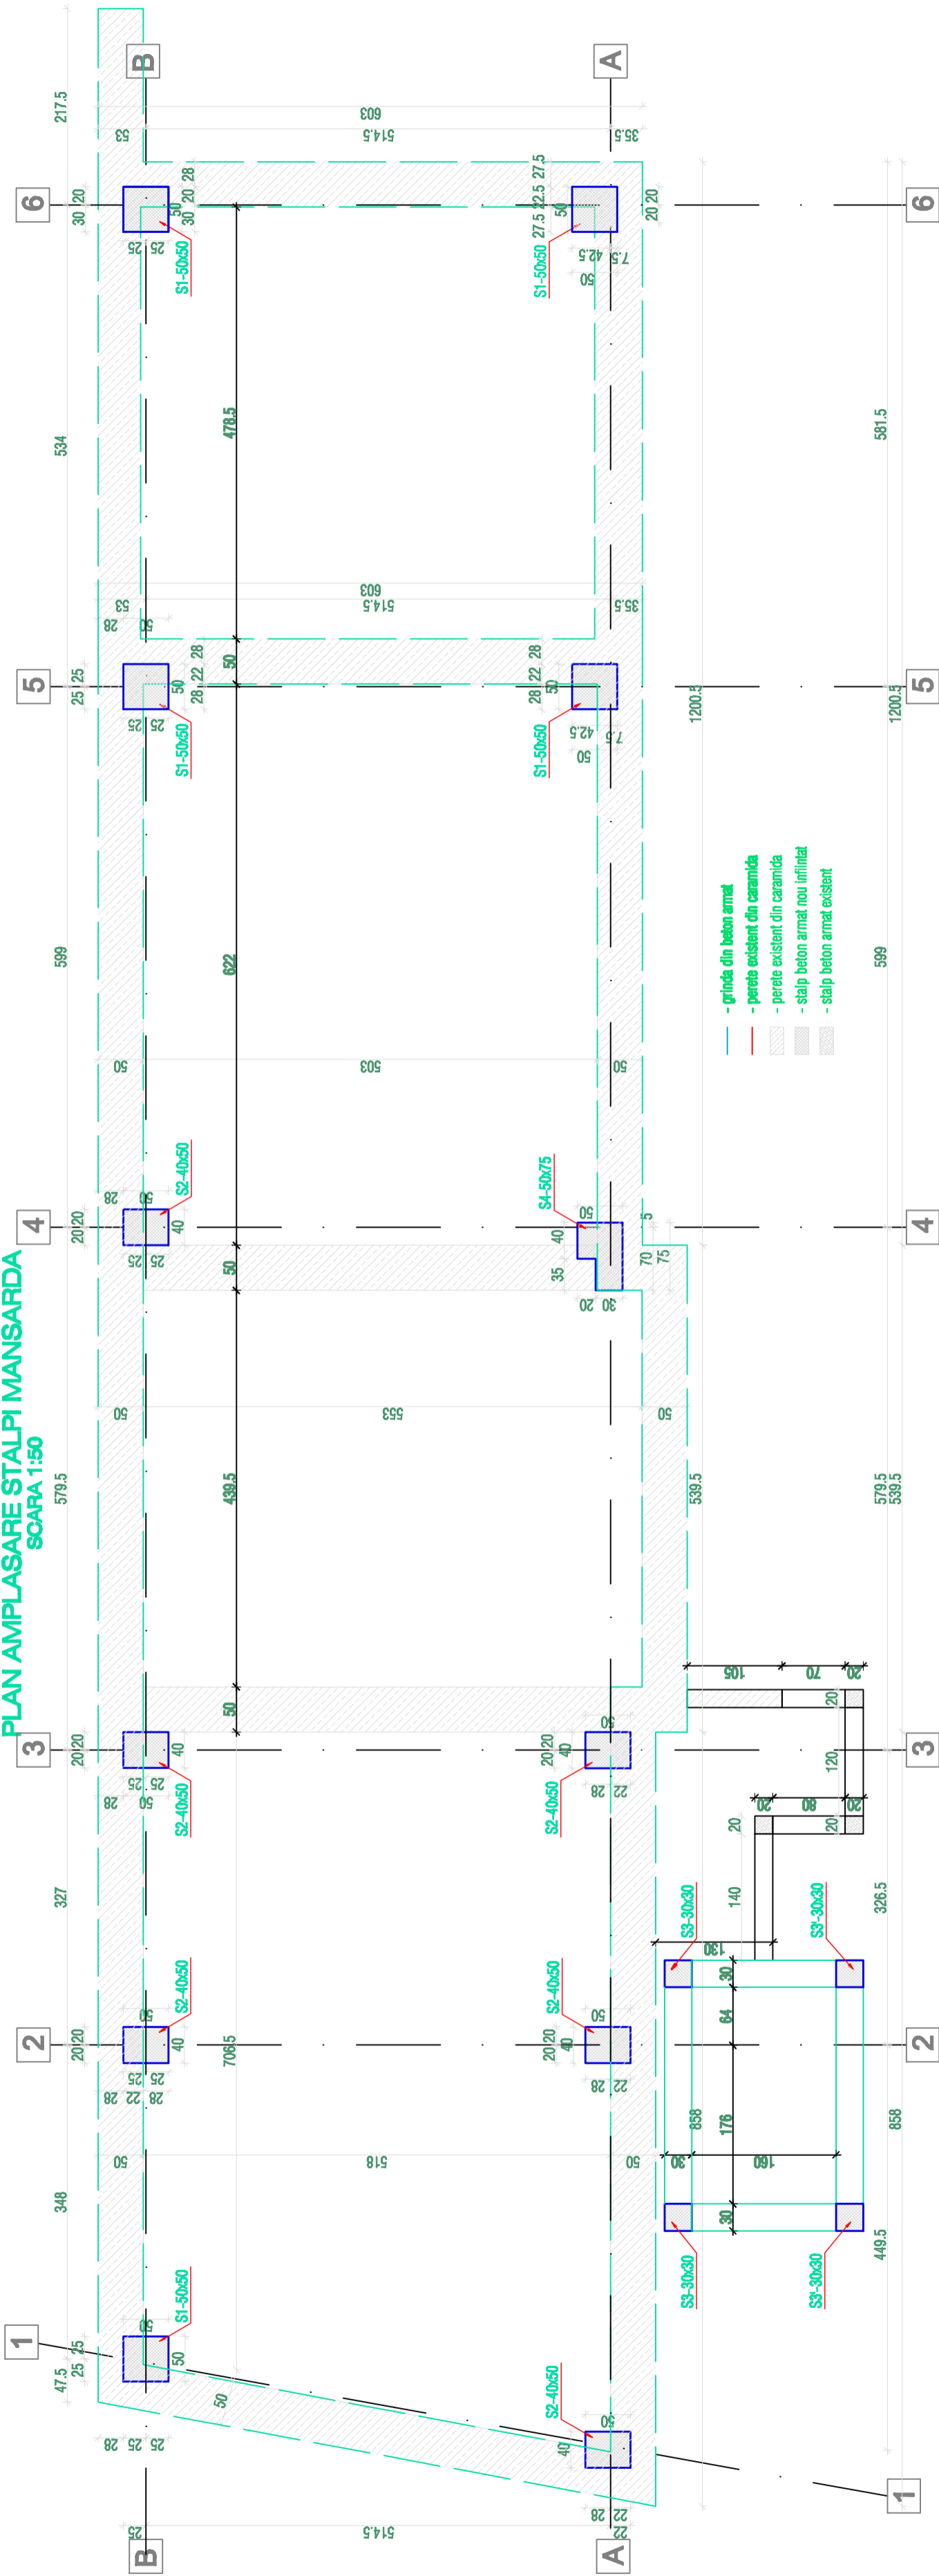

3 PLAN AMPLASARE STALPI MANSARDA  
SCARA 1:50

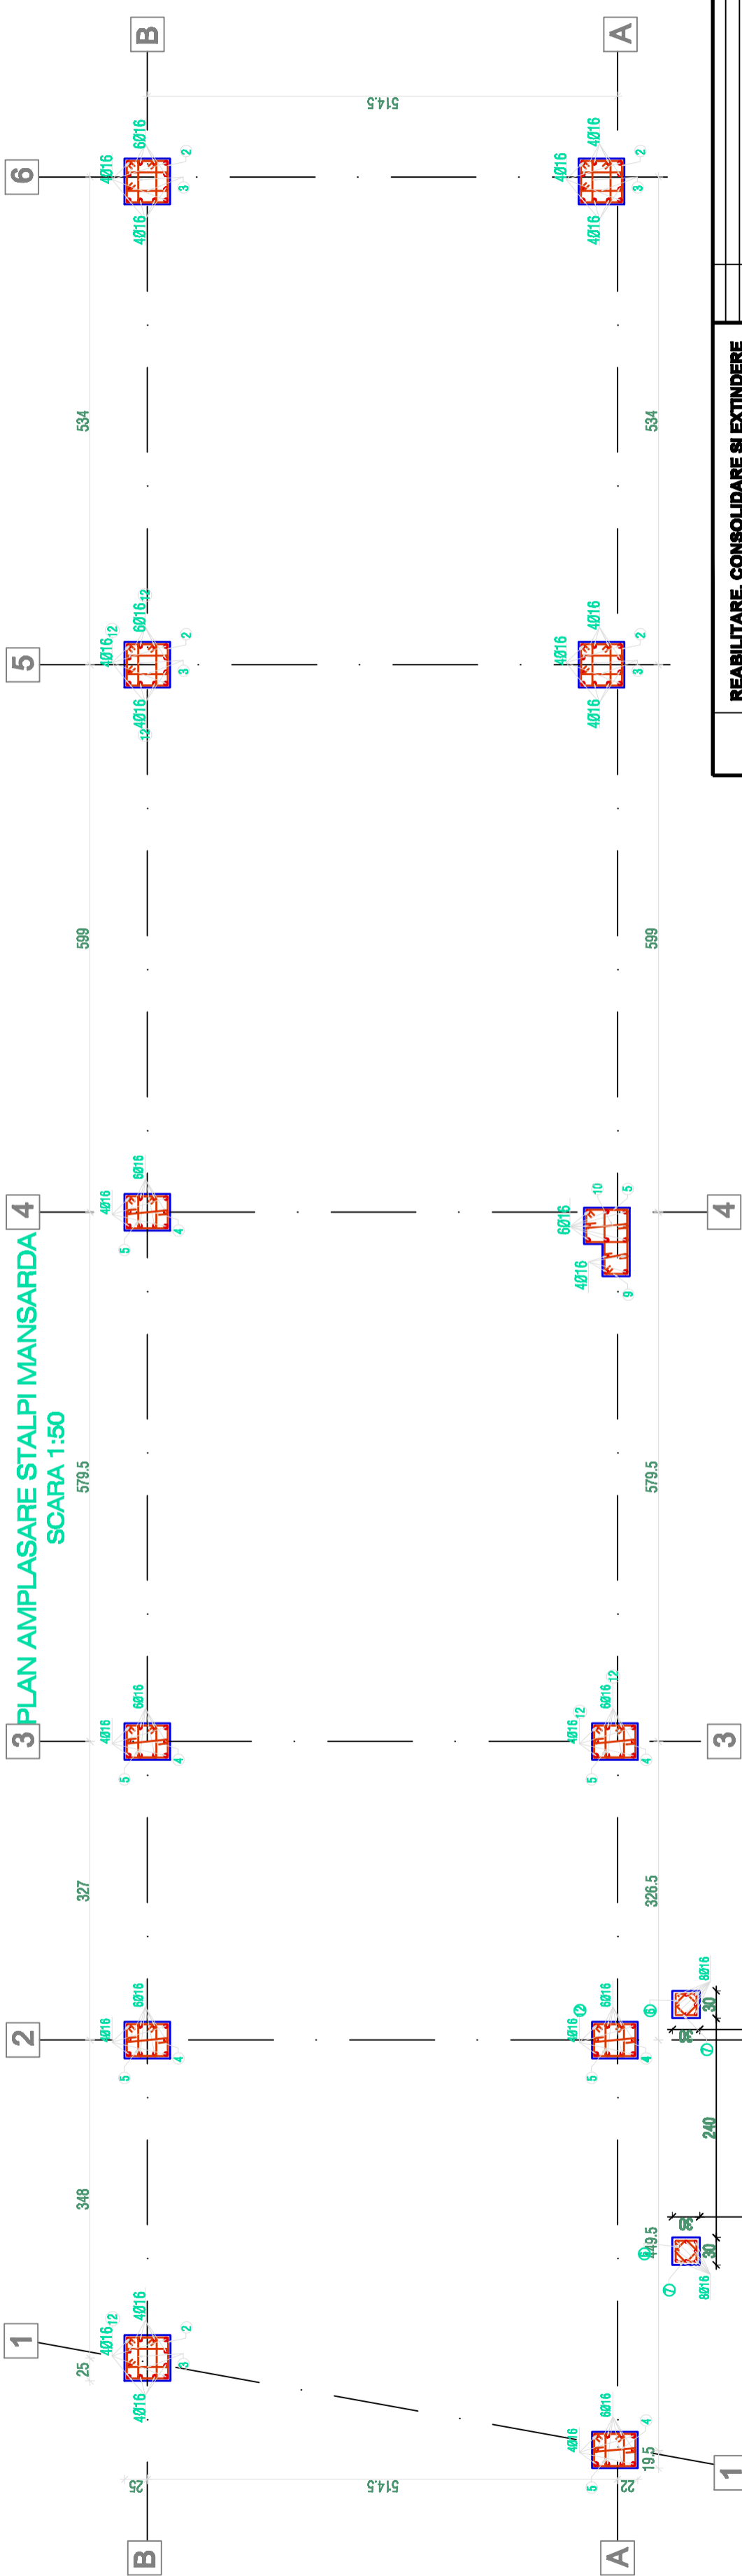

PROIECT		REABILITARE, CONSOLIDARE SI EXTINDERE GRADINITA NR.285 -CORP 1		INDEX		S.C. M.C. GENERAL CONSTRUCT S.R.L.		DATA	
