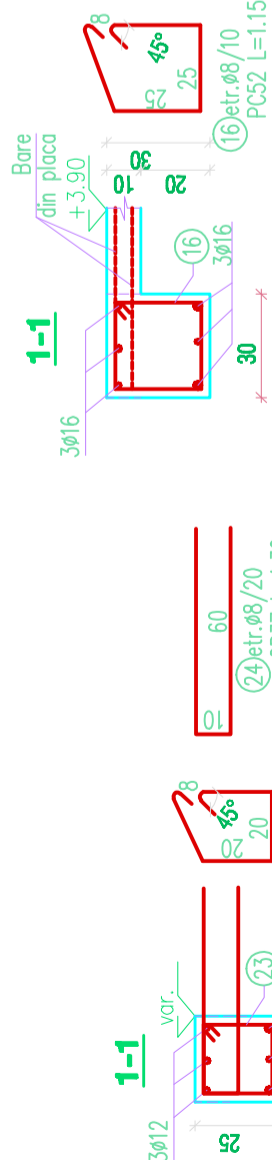
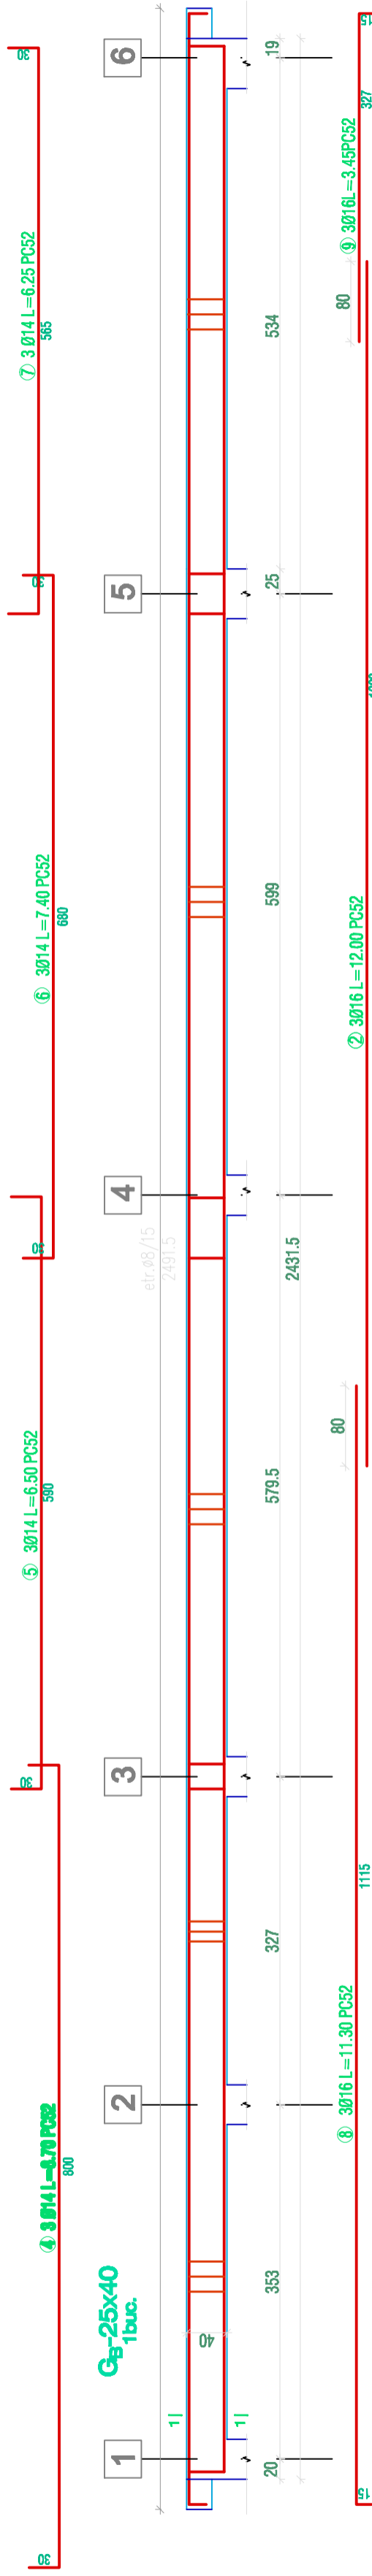
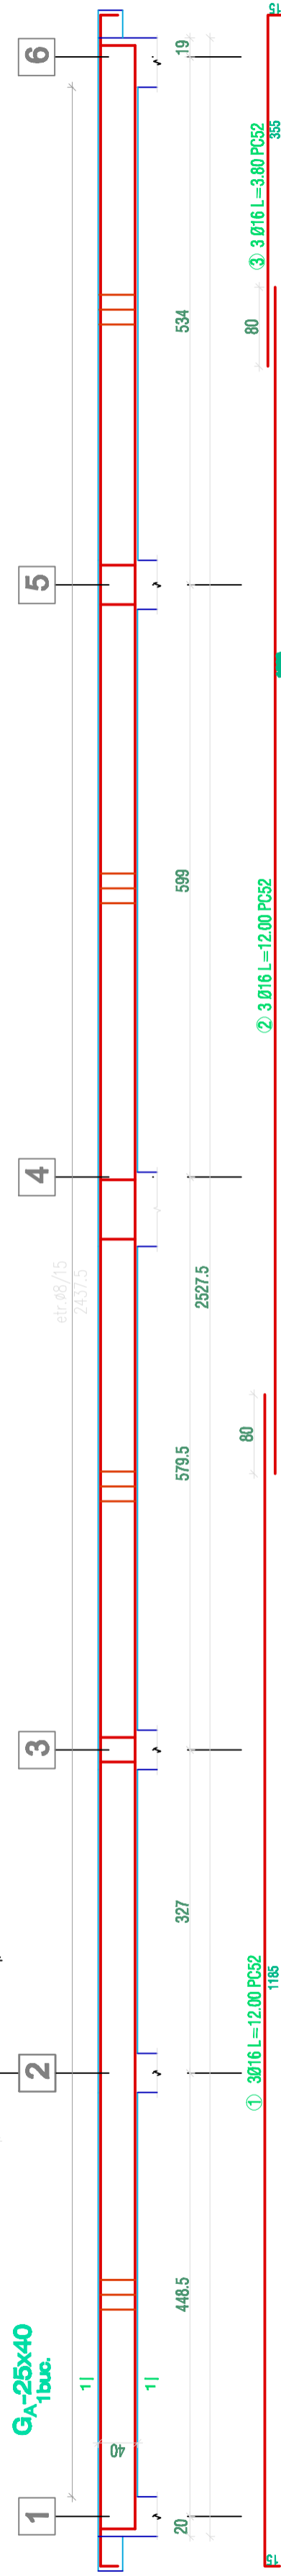
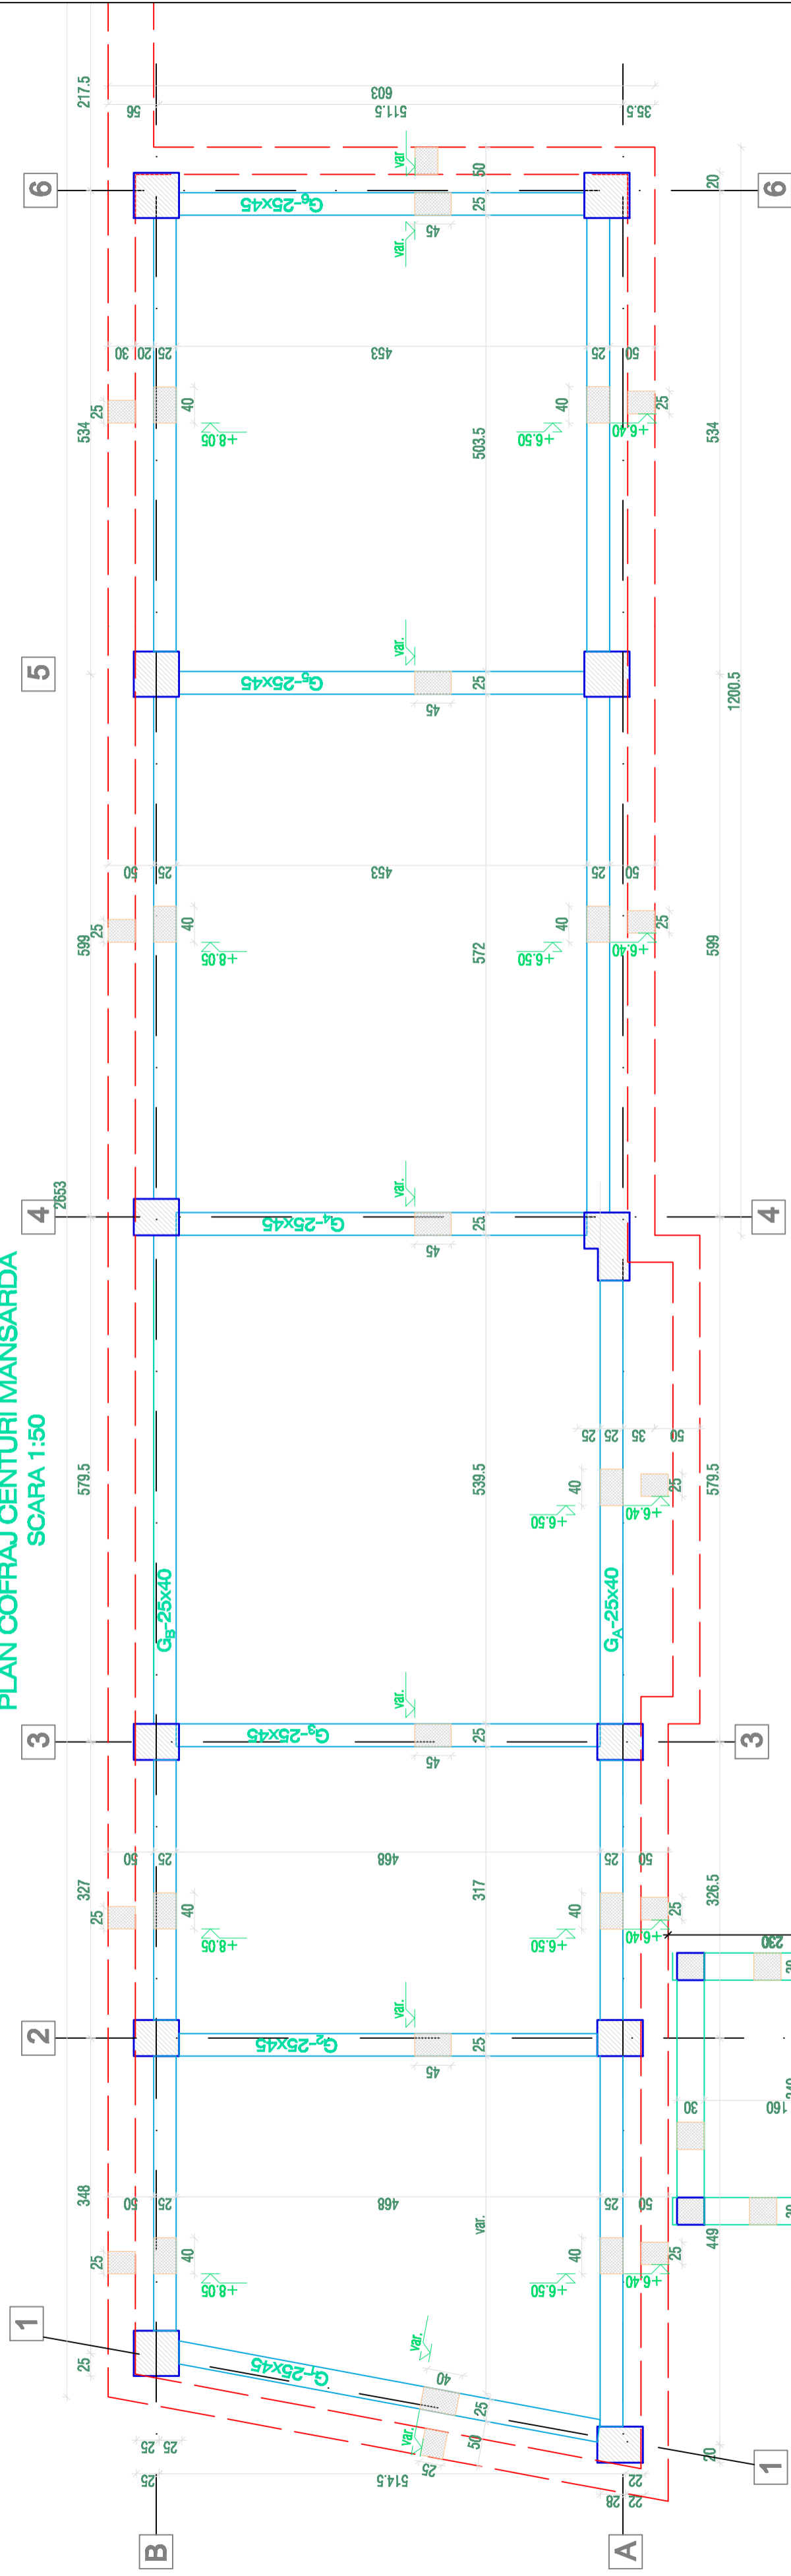


PLAN COFRAJ CENTURI MANSARDA
SCARA 1:50

[illegible]

		DATE SERIEI	
		localitate	numar, an, nr. de vizita
		sector / județ	1
		clasa de importanță	II
		cat. de importanță	C
		zona seismică	C
		$\alpha = 0.24, T = 1.6s$	
		zona de apă	C
		presințina convențională	500Pa
		adâncimea de fundare	2.0m

[illegible]